


VZOROVÝ PŘÍČNÝ ŘEZ; M1:50

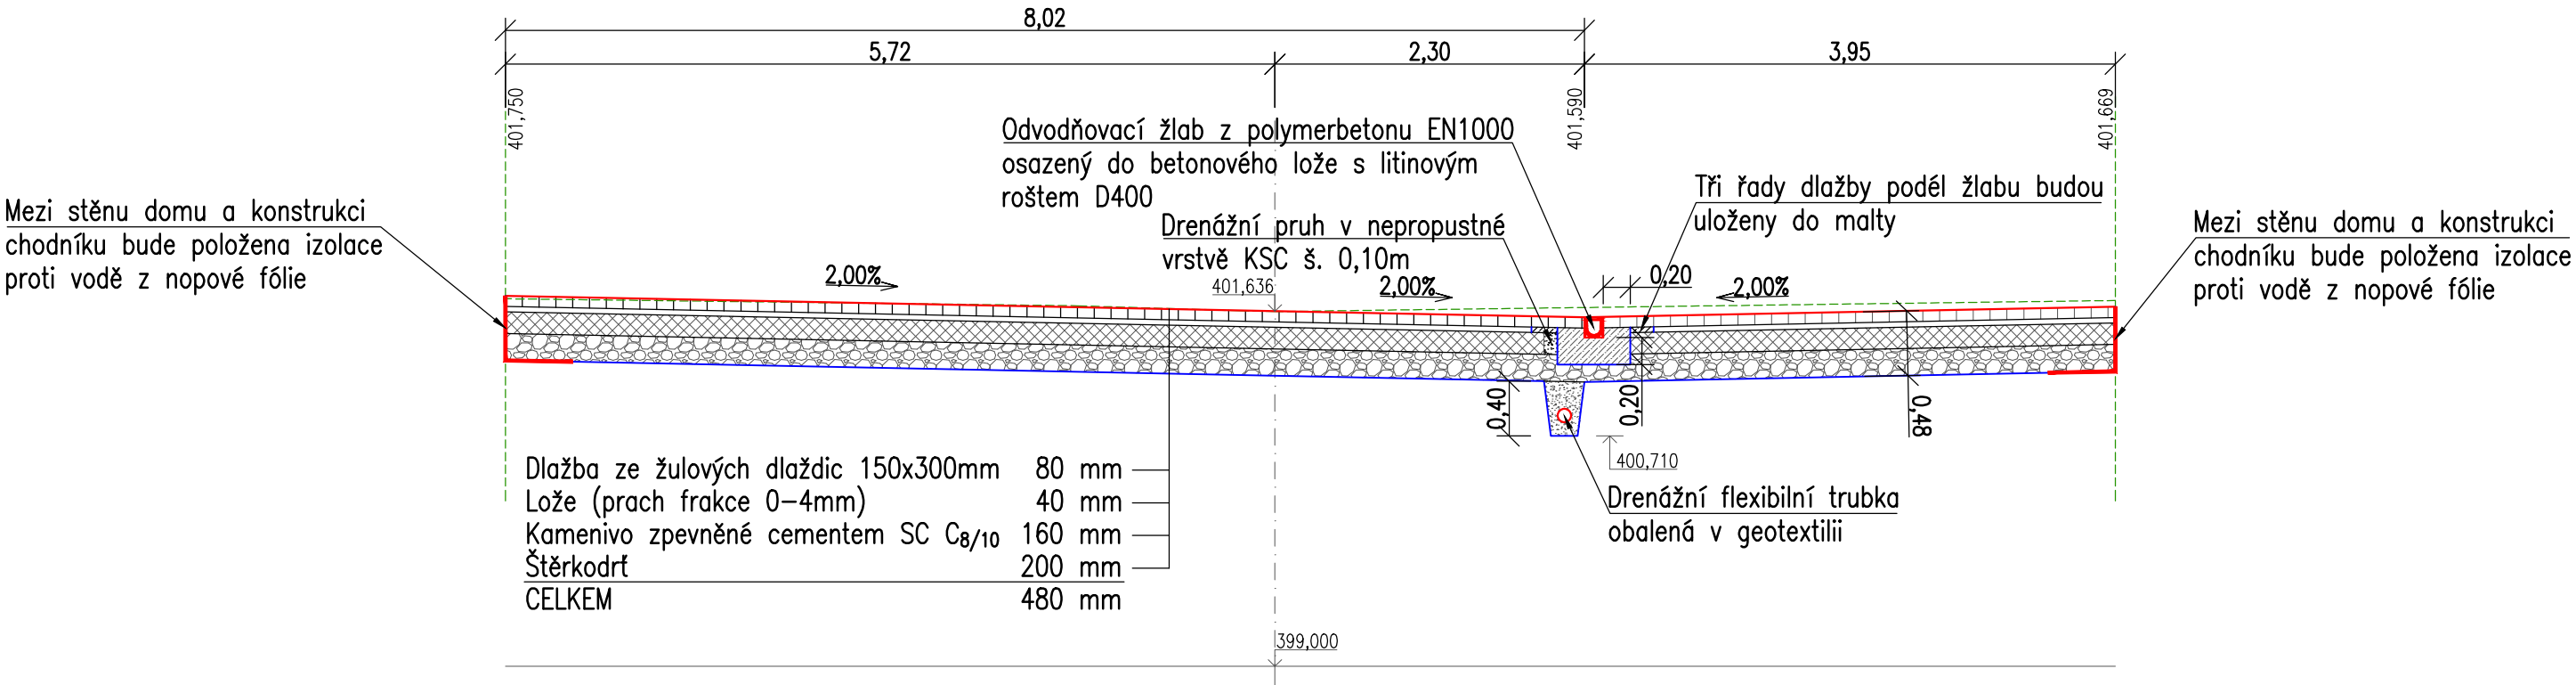

 Soukup projektování dopravních staveb	Ing. Jiří Soukup autorizovaný inženýr dopravních staveb projektant dopravních staveb Jelínkova 1875, Sokolov, 356 01 IČO: 737 11 870 telefon: +420 605 855 558 email: jiri.soukup.pds@gmail.com	
	Datum:	06/2017
Investor: Město Sokolov, Rokycanova 1929, 356 01, Sokolov	Číslo zakázky:	2017035
	Kraj:	Karlovarský
Sokolov, ulice 5. května stavební úpravy místní komunikace	Obec:	Sokolov
	Navrhl:	Ing. Jiří Soukup
Příloha: VZOROVÝ PŘÍČNÝ ŘEZ	Odpovědný projektant:	Ing. Jiří Soukup
	Soubor:	PR 2017035.dwg
	Formát:	2 x A4
	Stupeň PD:	DSP/DPS
	Měřítko:	1:50
	Číslo výkresu:	D.1.3