


POVRCH
KATASTR

ASFALTOVÝ BETON
SOKOLOV

(n) VYSVĚTLIVKY
(1) 0.047636 Uliční vpusti

SKLONOVÉ POMĚRY
MĚŘITKA X / Y 1:200 / 1:100
LEGENDA TYPŮ ČAR
- - - - - TERÉN
— NIVELETA

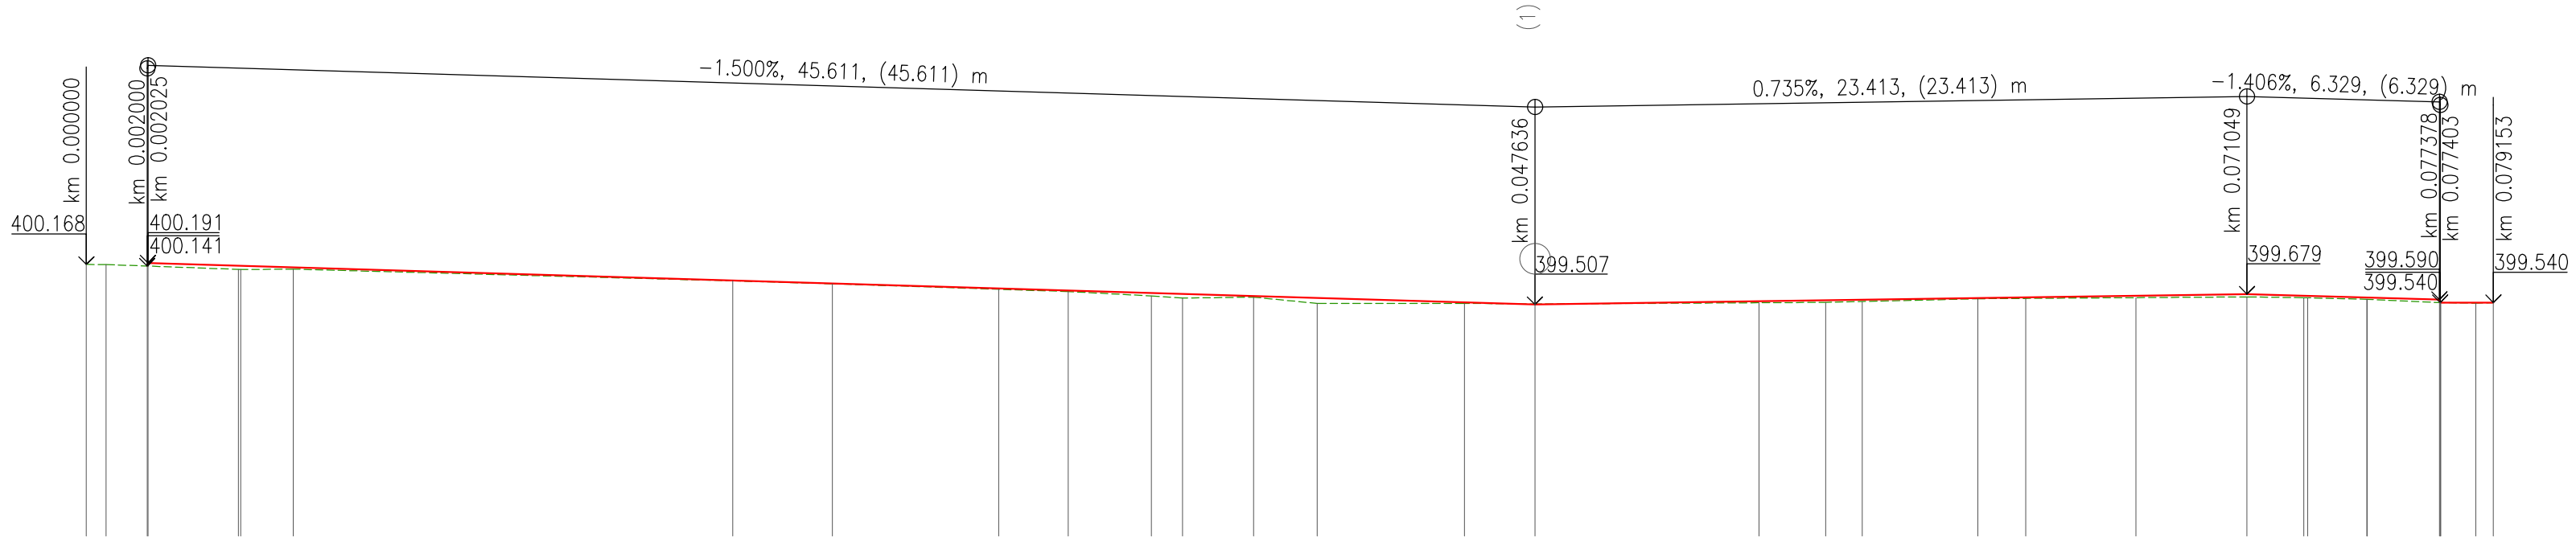

ZMĚNY PŘÍČNÉHO SKLONU

KÓTY VRCHOL. POLYGONU


KÓTY NIVELETY

KÓTY TERÉNU
SROVNÁVACÍ ROVINA: 388

STANIČENÍ

VZDÁLENOST PŘÍČNÝCH ŘEZŮ
KONSTRUKCE KOMUNIKACE

SMĚROVÉ POMĚRY

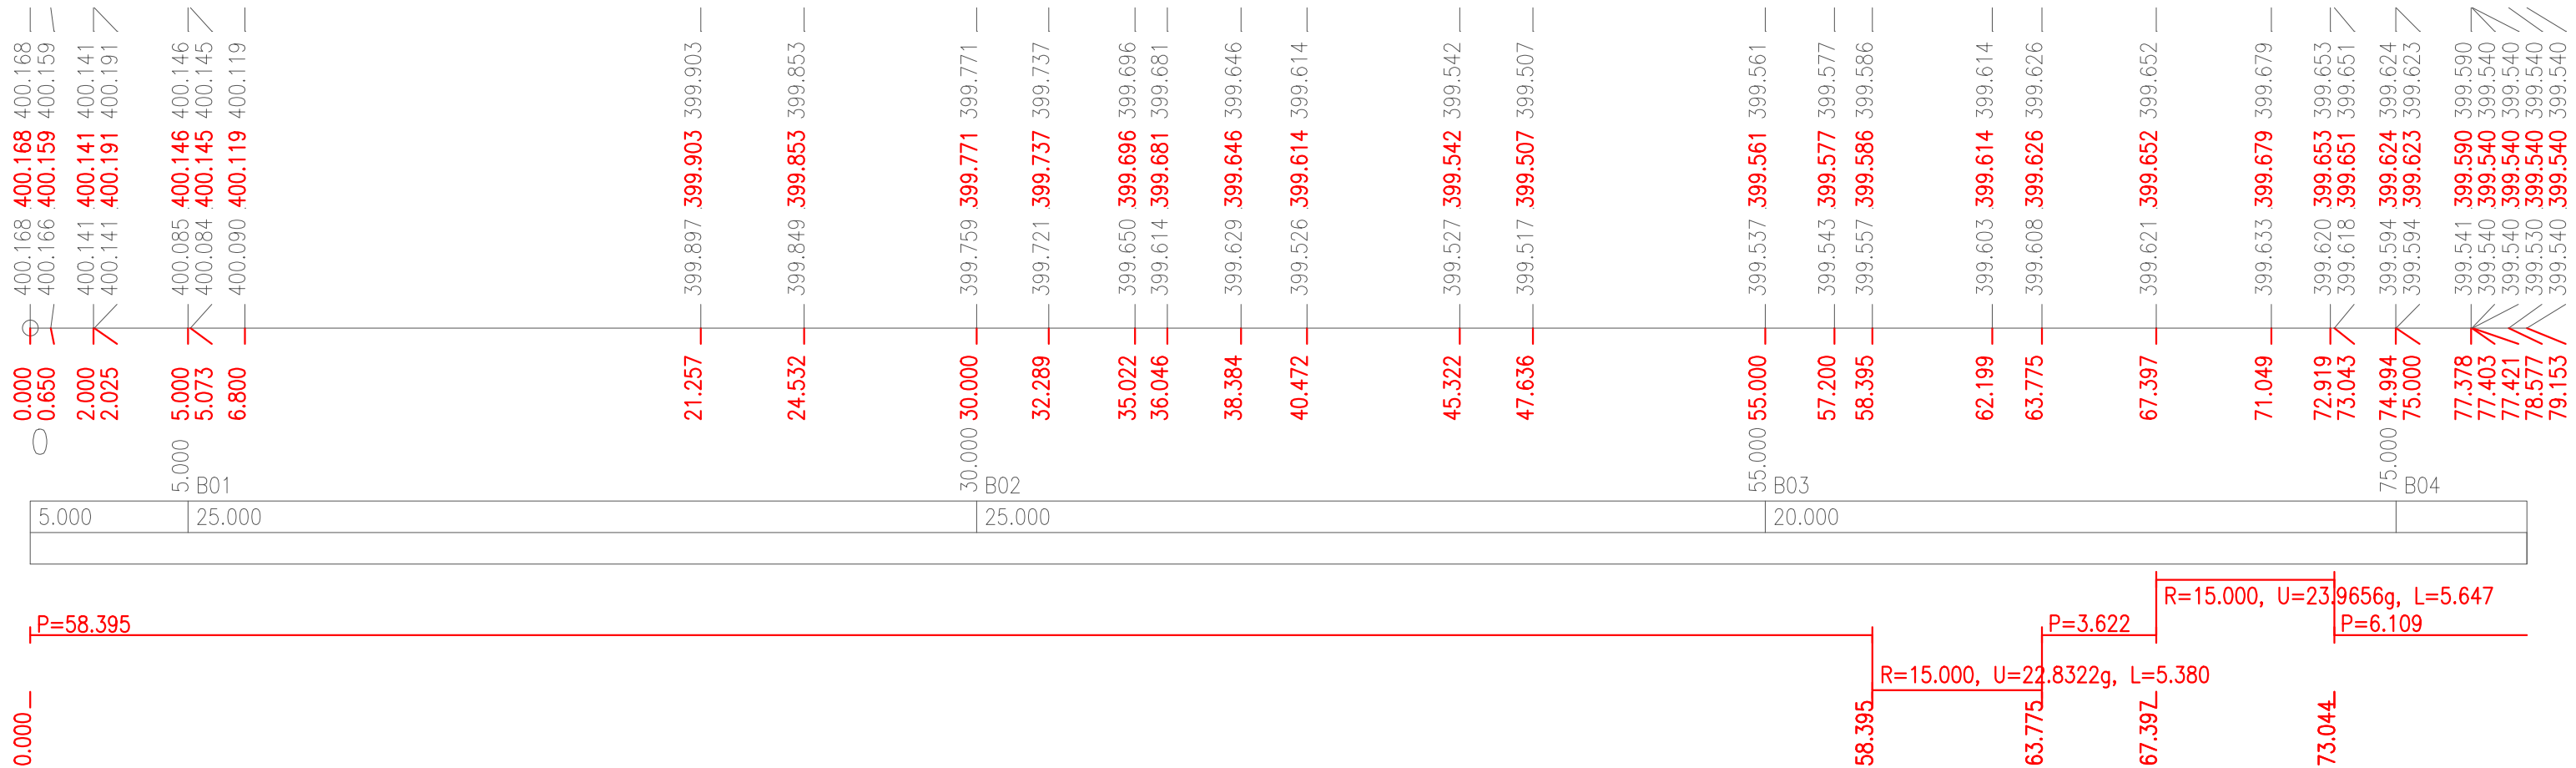

Ing. Jiří Soukup
autorizovaný inženýr dopravních staveb
projektant dopravních staveb
Jelínkova 1875, Sokolov, 356 01
IČO: 737 11 870
telefon: +420 605 855 558
email: jiri.soukup.pds@gmail.com

Investor: Město Sokolov, Rokycanova 1929,
356 01, Sokolov

Sokolov, ulice Třebízského,
stavební úpravy místní komunikace
1. etapa

Příloha:
PODÉLNÝ PROFIL - VĚTEV B

Datum:	06/2017	Číslo paré:
Číslo zakázky:	2017026	
Kraj:	Karlovarský	
Obec:	Sokolov	
Navrh:	Ing. Jiří Soukup	
Odpovědný projektant:	Ing. Jiří Soukup	
Soubor:	PP B 2017026.dwg	
Formát:	4 x A4	Stupeň PD: DSP/DPS
Měřítko:	1:200/100	Číslo výkresu: D.1.3