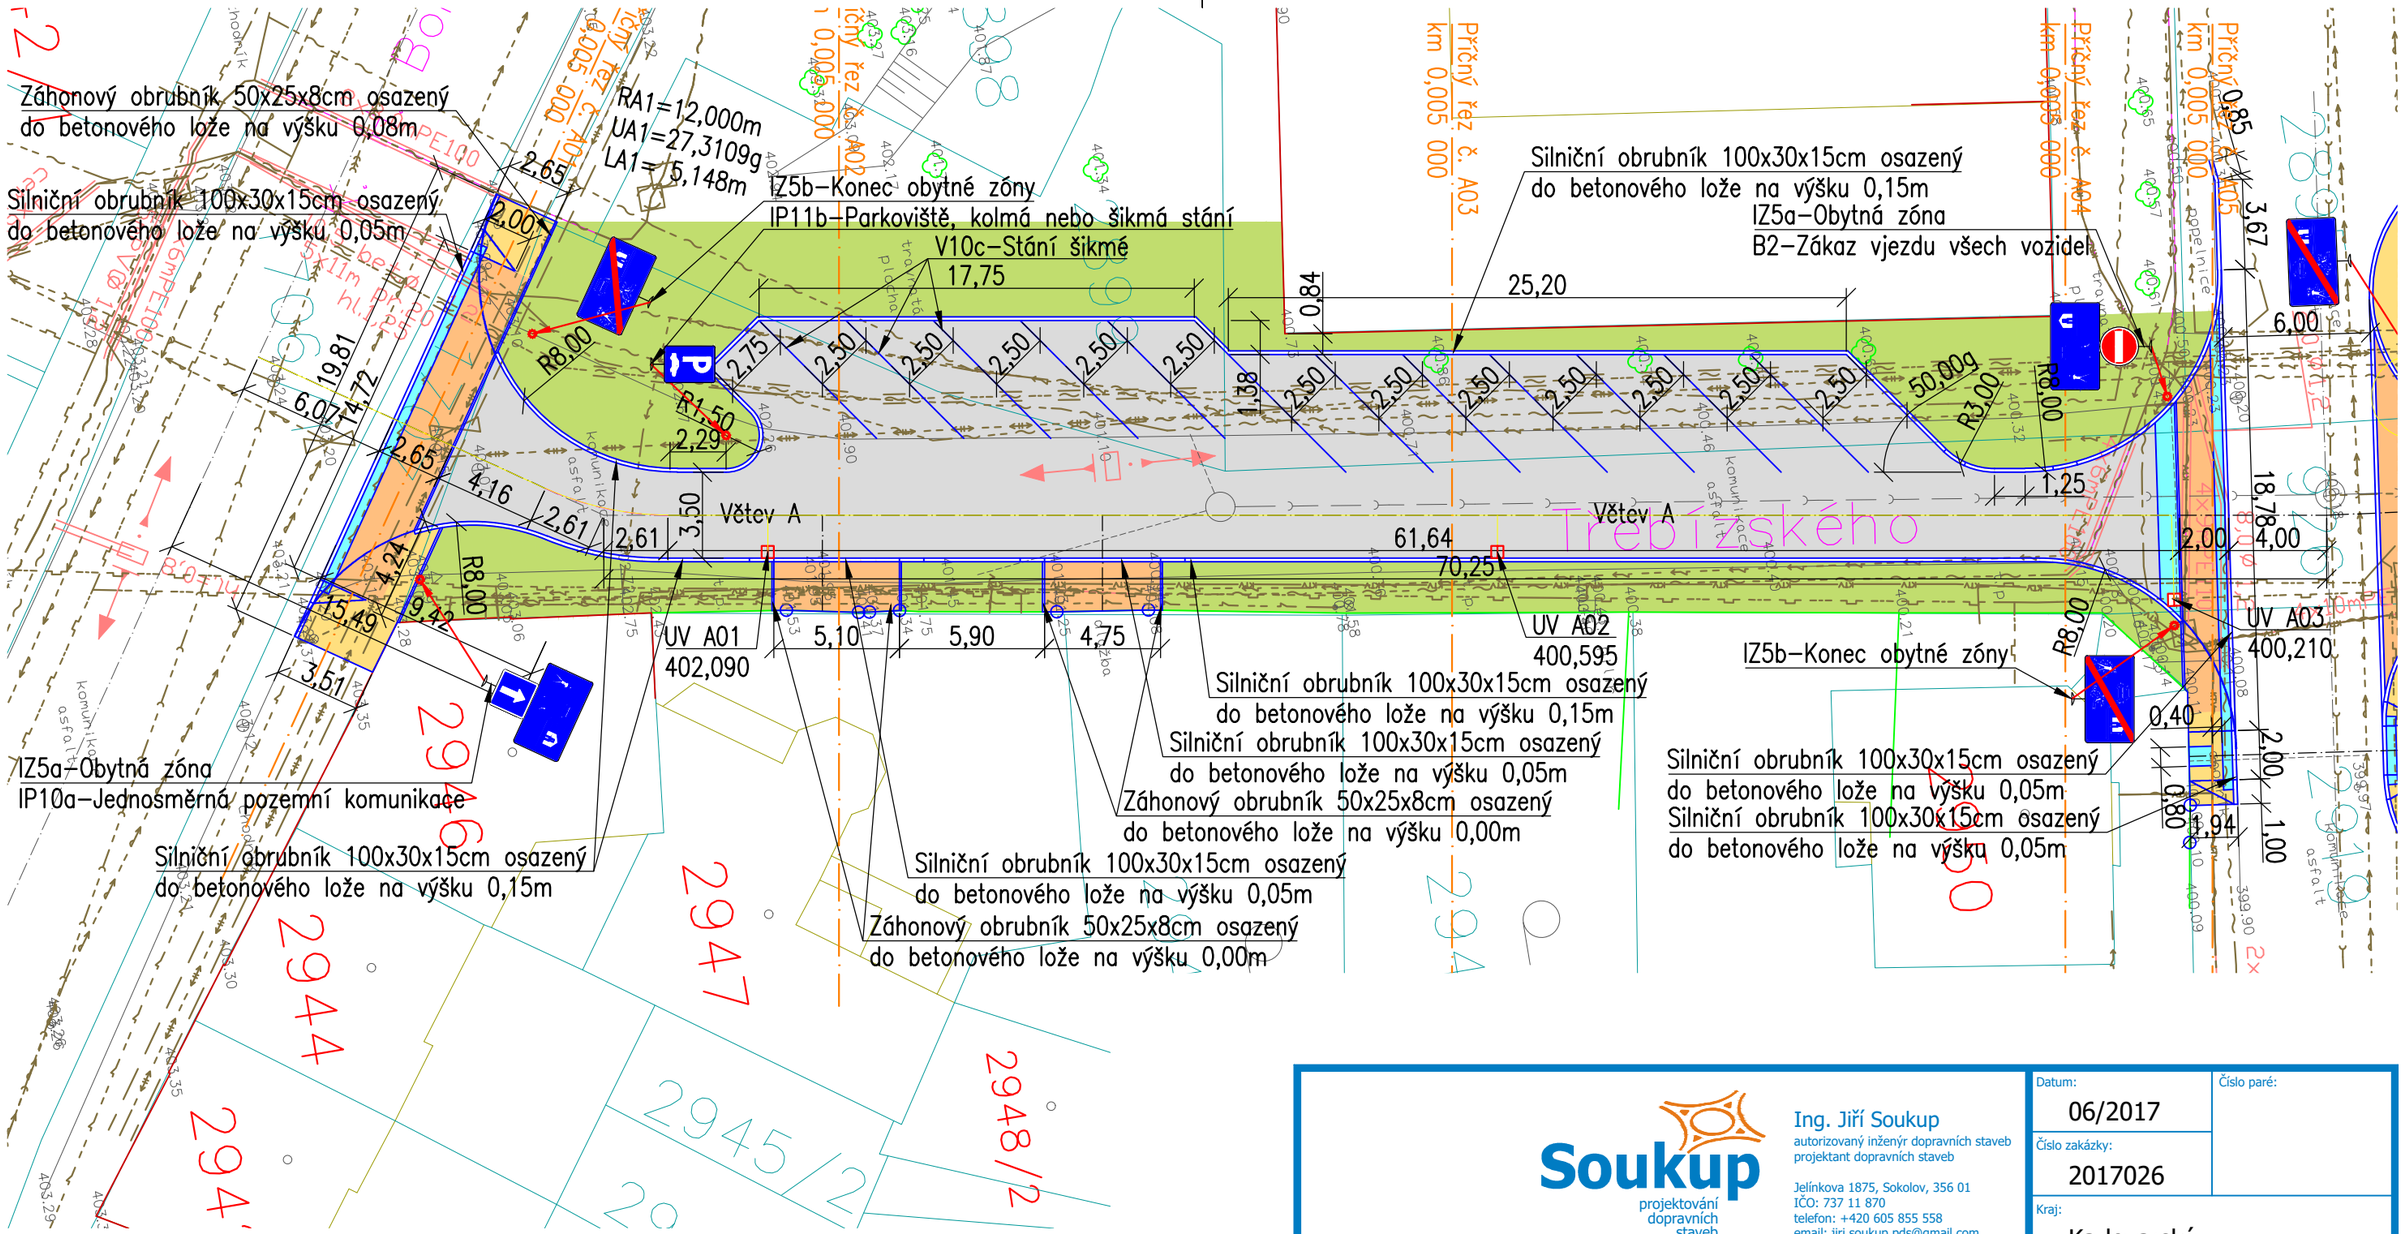

LEGENDA – POVRCHY:

- Plochy s povrchem z asfaltového betonu
- Plochy s povrchem z betonové dlažby tl. 60mm
- Plochy s povrchem z betonové reliéfní dlažby tl. 80mm
- Plochy s povrchem z betonové dlažby tl. 80mm
- Plochy zatravněné

STÁVAJÍCÍ SÍTĚ

- PLYN – STL
- VODOVOD
- KANALIZACE JEDNOTNÁ
- SDĚLOVACÍ VEDENÍ
- KABELOVÁ TELEVIZE
- ROZVODY NN
- ROZVODY VN
- VEŘEJNÉ OSVĚTLENÍ
- HORKOVOD
- CHRÁNIČKY

Soukup projektování dopravních staveb

Ing. Jiří Soukup
autorizovaný inženýr dopravních staveb
projektant dopravních staveb

Jelínkova 1875, Sokolov, 356 01
IČO: 737 11 870
telefon: +420 605 855 558
email: jiri.soukup.pds@gmail.com

Investor: Město Sokolov, Rokycanova 1929, 356 01, Sokolov

Sokolov, ulice Třebízského, stavební úpravy místní komunikace 2. etapa

Příloha: SITUACE - VĚTEV A

Datum: 06/2017	Číslo paré:
Číslo zakázky: 2017026	
Kraj: Karlovarský	
Obec: Sokolov	
Navrhl: Ing. Jiří Soukup	
Odpovědný projektant: Ing. Jiří Soukup	
Soubor: Situace KOM 2017026.dwg	
Formát: 2 x A4	Stupeň PD: DSP/DPS
Měřítko: 1:250	Číslo výkresu: C.5.1