


POVRCH
KATASTR

| |
|-----------------|
| ASFALTOVÝ BETON |
| SOKOLOV |

SKLONOVÉ POMĚRY
MĚŘITKA X / Y 1:200 / 1:100
LEGENDA TYPŮ ČAR
--- TERÉN
--- NIVELETA

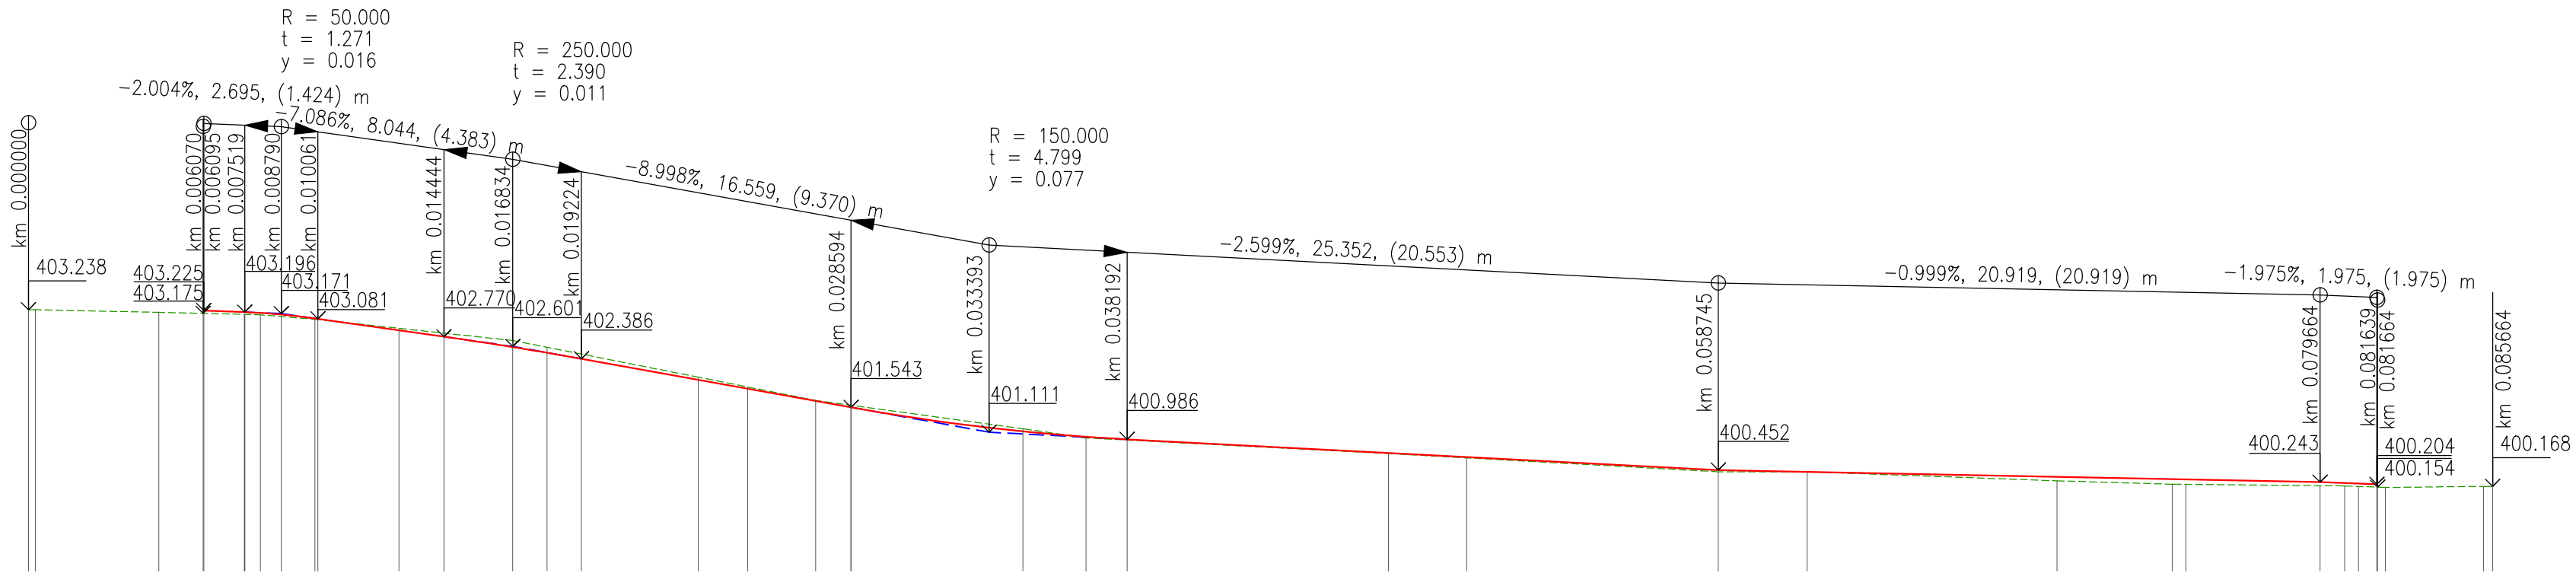

ZMĚNY PŘÍČNÉHO SKLONU

KÓTY VRCHOL. POLYGONU


KÓTY NIVELETY

KÓTY TERÉNU
SROVNÁVACÍ ROVINA: 391

STANIČENÍ

VZDÁLENOST PŘÍČNÝCH ŘEZŮ
KONSTRUKCE KOMUNIKACE

SMĚROVÉ POMĚRY

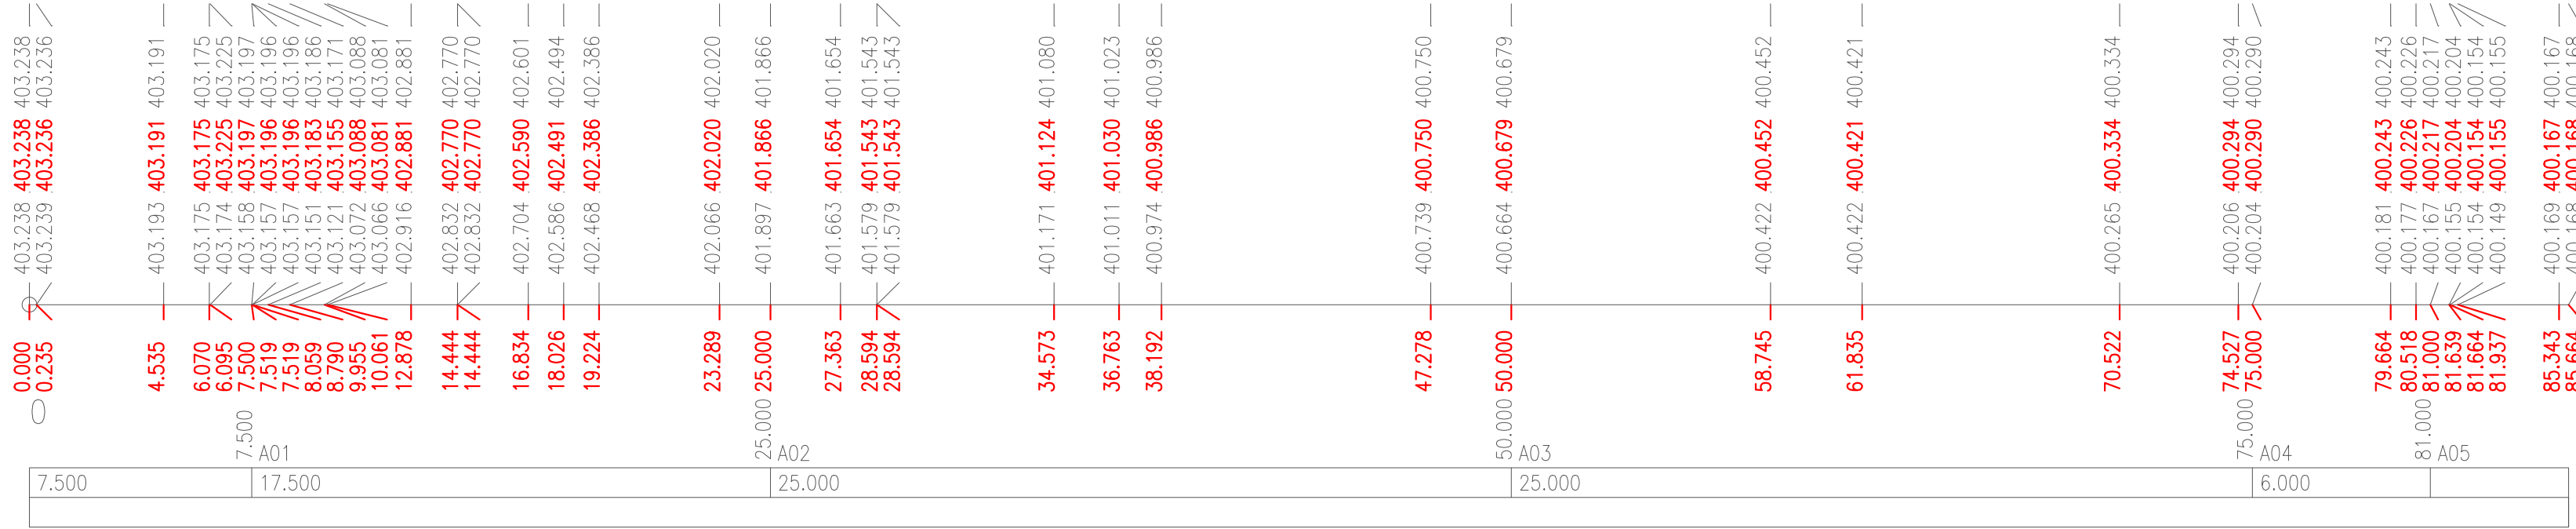

Ing. Jiří Soukup
autorizovaný inženýr dopravních staveb
projektant dopravních staveb
Jelínkova 1875, Sokolov, 356 01
IČO: 737 11 870
telefon: +420 605 855 558
email: jiri.soukup.pds@gmail.com

Investor: Město Sokolov, Rokycanova 1929,
356 01, Sokolov

Sokolov, ulice Třebízského,
stavební úpravy místní komunikace
2. etapa

Příloha:
PODÉLNÝ PROFIL - VĚTEV A

| | | |
|-----------------------|------------------|----------------------|
| Datum: | 06/2017 | Číslo paré: |
| Číslo zakázky: | 2017026 | |
| Kraj: | Karlovarský | |
| Obec: | Sokolov | |
| Navrhl: | Ing. Jiří Soukup | |
| Odpovědný projektant: | Ing. Jiří Soukup | |
| Soubor: | PP A 2017026.dwg | |
| Formát: | 4 x A4 | Stupeň PD: DSP/DPS |
| Měřítko: | 1:200/100 | Číslo výkresu: D.1.2 |