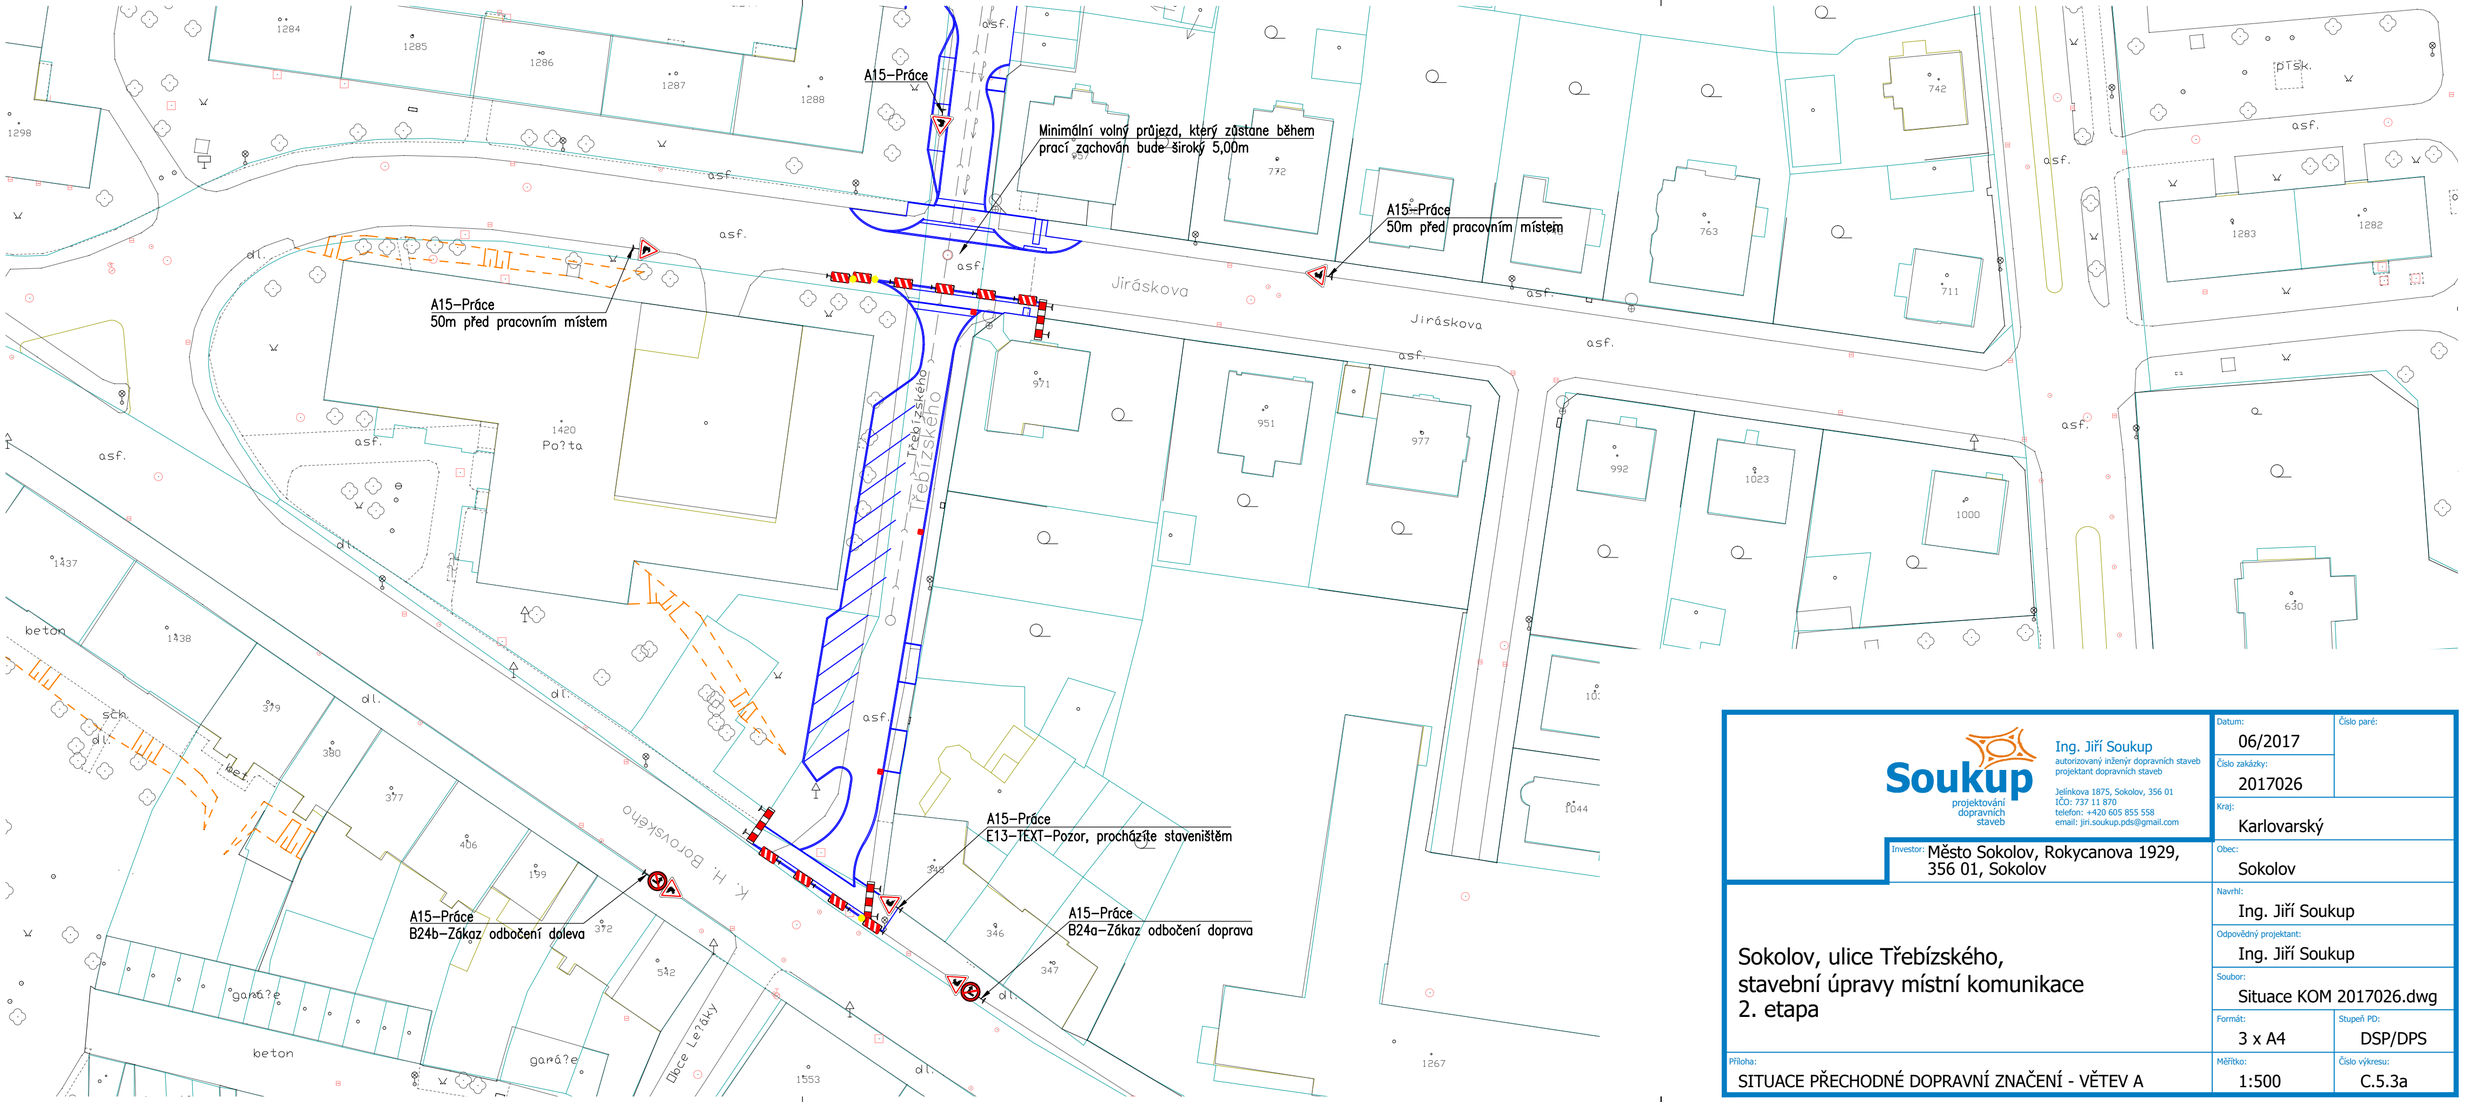

Soukup projektování dopravních staveb	Ing. Jiří Soukup autorizovaný inženýr dopravních staveb projektant dopravních staveb Jelínkova 1875, Sokolov, 356 01 IČO: 737 11 870 telefon: +420 605 855 558 email: jiri.soukup.pds@gmail.com
Investor:	Město Sokolov, Rokycanova 1929, 356 01, Sokolov
Datum:	06/2017
Číslo paré:	
Číslo zakázky:	2017026
Kraj:	Karlovarský
Obec:	Sokolov
Navrhl:	Ing. Jiří Soukup
Odpovědný projektant:	Ing. Jiří Soukup
Soubor:	Situace KOM 2017026.dwg
Formát:	3 x A4
Stupeň PD:	DSP/DPS
Měřítko:	1:500
Číslo výkresu:	C.5.3a

Sokolov, ulice Třebízského, stavební úpravy místní komunikace 2. etapa

Příloha: SITUACE PŘECHODNÉ DOPRAVNÍ ZNAČENÍ - VĚTEV A