



Přiděly základní – odhad provedení

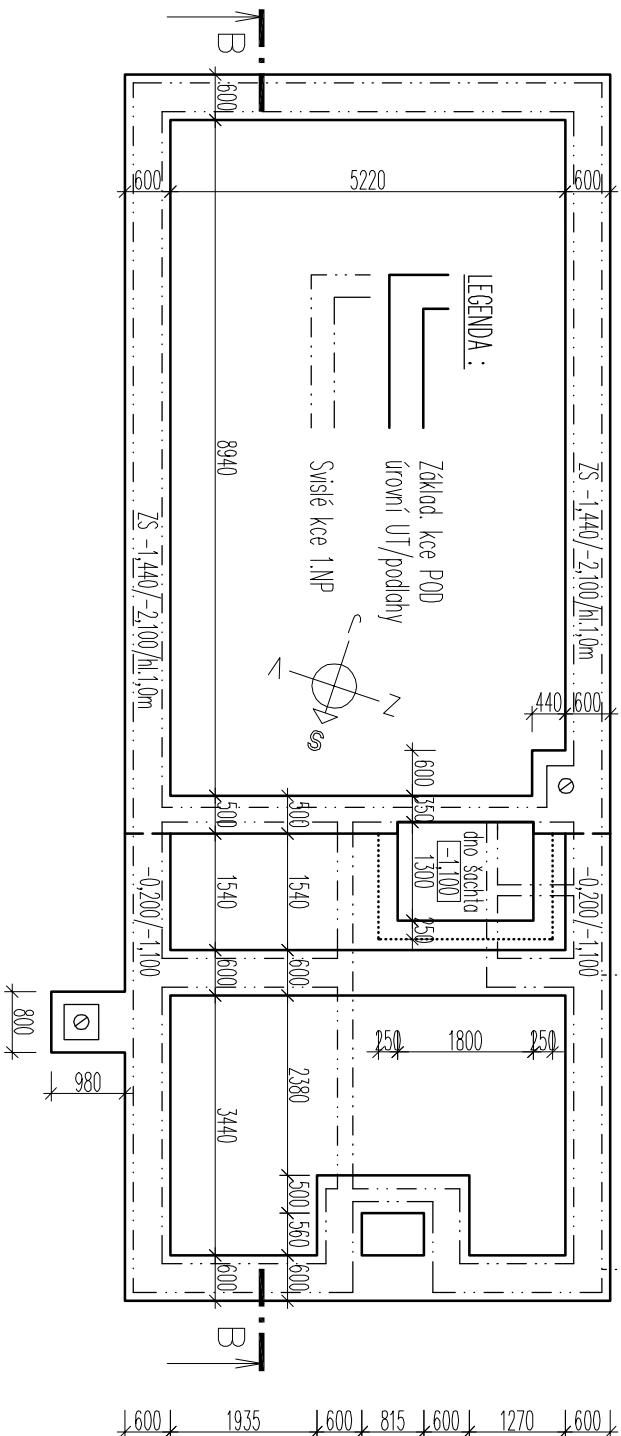


Řez A-A

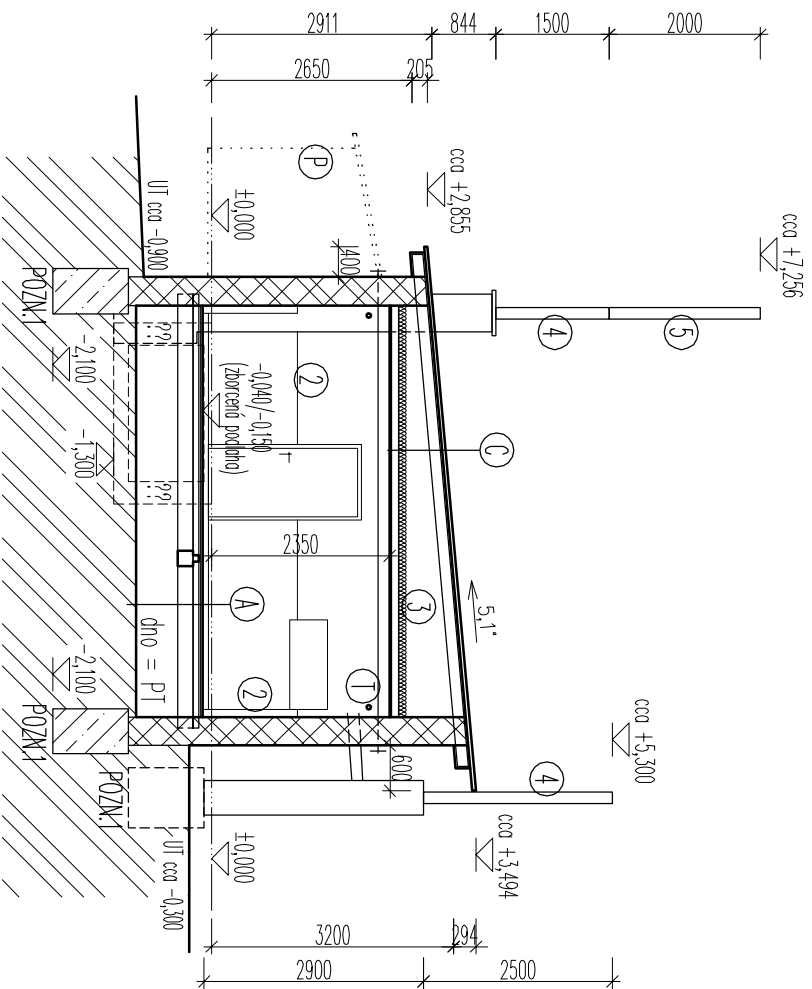

Řez B-B

(konstrukční schema zák. kcí. – odhad provedení)

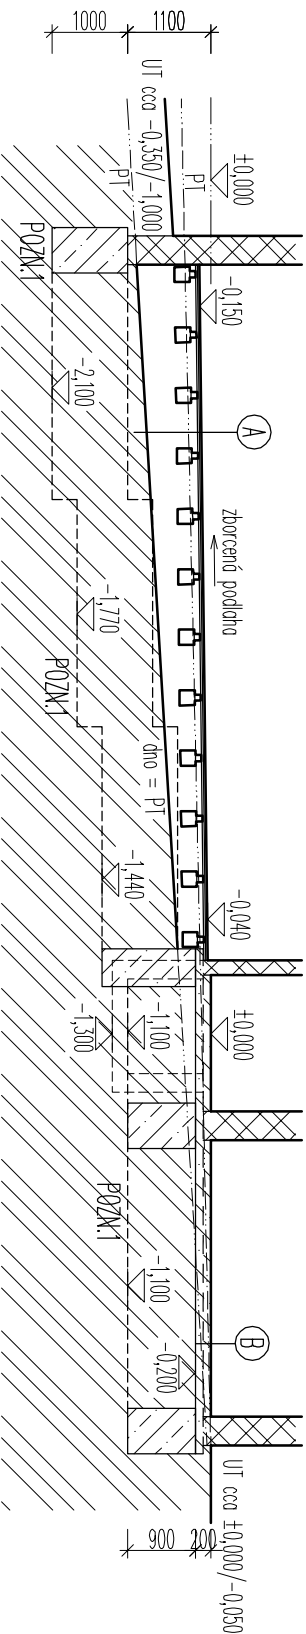

Skladba A :

- PVC+polyfočka (PETEX) 5mm
- 2x dř.přkna/desky (křížem) 50mm
- nosný trám cca 80x80 80mm
- nosný trám cca 200x200 200mm
- vzduch. mezera cca 70-500mm
- zemina (P1) ---

Składba B :

- beton vč. nášlap. vrstev (ker.dl., PVC) 100mm
- hydroizolace 2mm
- podkl. beton. deska+ocel.síť? 100mm
- zemina

Skladba C :

- pozink. plech vlnitý 50mm
- bednění-dřev.přkna 25mm
- krokev cca 100x140 140mm
- vzduch. mezera cca 250-750mm
- (možnost tep.izolace)
- nosná kce.podhledu – dřevo (odhod) 100mm
- podhled (SOLIT+išťování) 20mm
- interier

LEGENDA BUBLIN :

- ① Ocel, poklop 600x600 + ocel.rám – zabetonováno
- ② Oklad stěn v.1250mm – dřev.palubky na dřev. kci.
- ③ Nosná kce. podhled? – předpoklad dřevěná (neověřeno)  
Možnost tepelné izolace – skelná vata (neověřeno)
- ④ Kominový nástavec – azbestocement
- ⑤ Kominový nástavec – ocel
- ① stažení objektu – oc. táhlo Ø20mm
- ② Plechový sklad paliva – (odstraněno během zprac. PD)

## POZN.1:

Provedení, úroveň a rozměry použitelných skrytých konstrukcí odhadnutí na základě skutečnosti a zamerění v místě stavby – pro potřeby výpočtu hmot. Kódy považovat pouze za informativní. Skutečné provedení se může lišit. Nutno upřesnit během provádění.

Do PD nejsou zakresleny a popsány některé detaily či části stavby nepotřebné k účelu dokumentace.

Vedoucí projektant				Vypracoval	Kreslil	Zodpovědný projektant
Milan Babic		Milan Babic	Milan Babic	Milan Babic		
Kroji:	Karlovarský	Stav. úřad:	Sokolov			
Investor:	Město Sokolov, Rokycanova 1929, 356 01 Sokolov,	IČ:	00259586			
Stavba:	Demolice objektu na p.č. 695, 696/1 a 696/2, k.ú. Sokolov					
Obsah:	Objekt "B" – základy, řez A-A, B-B – současný stav					
				Milan Babic projektová, inženýrská a stavební činnost Křížová 131, Sokolov, 356 01 Tel.: 777/272151, 352/624608 E-mail : ex-interier@wo.cz IČO: 62636359 DIČ: CZ6804102316		
Datum		V/2017				
Formát		2x A4				
Zak. číslo		05/2017				
Měřítko		1:100				
Stupeň:		Odstranění stavyby				
Výkr.č.		D.B.02				