



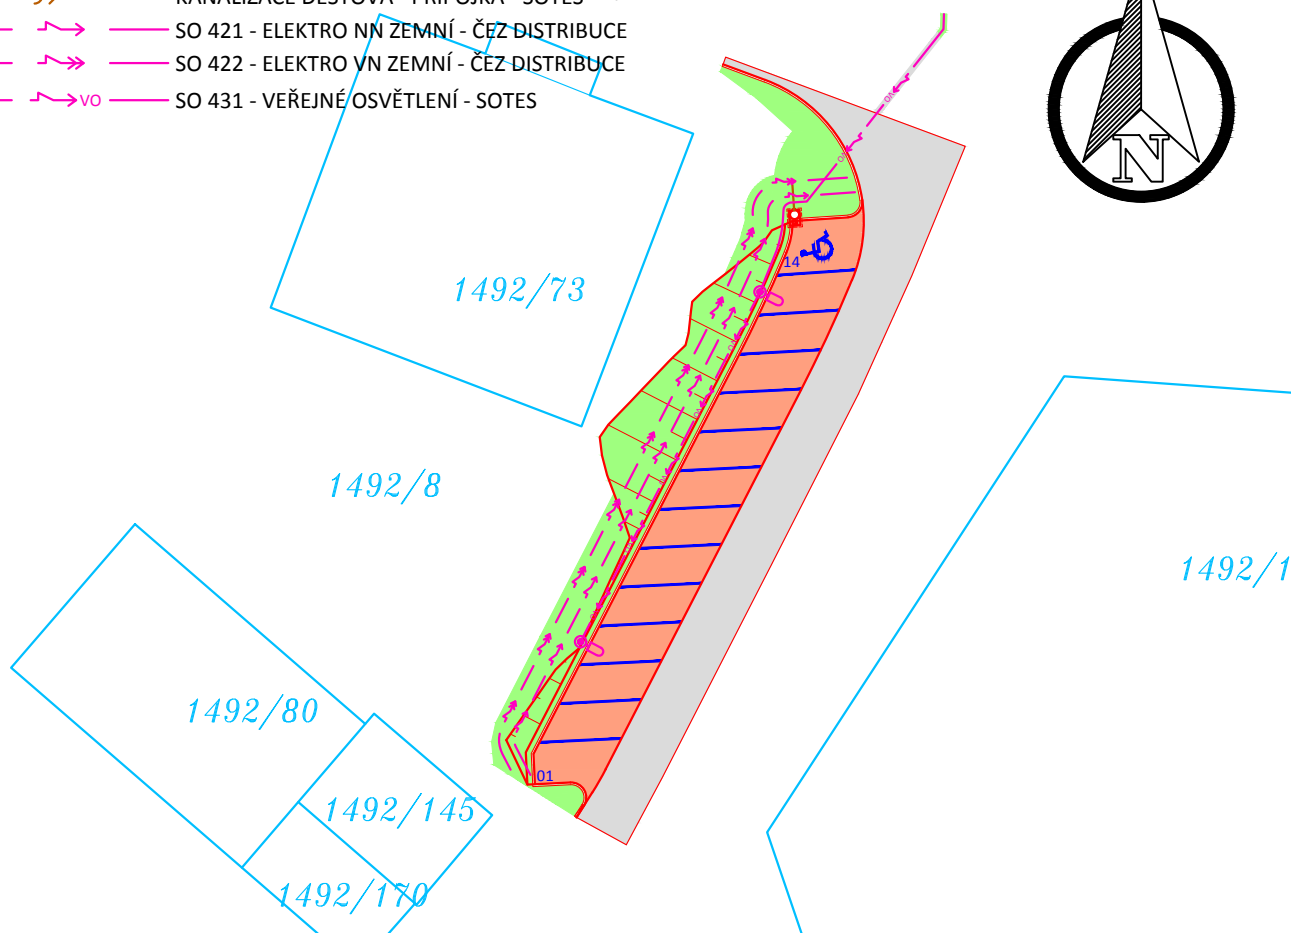
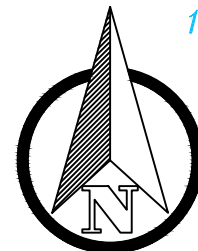

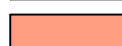



NOVÉ INŽENÝRSKÉ SÍTĚ:

-  KANALIZACE DEŠŤOVÁ - PŘÍPOJKA - SOTES
-  SO 421 - ELEKTRO NN ZEMNÍ - ČEZ DISTRIBUCE
-  SO 422 - ELEKTRO VN ZEMNÍ - ČEZ DISTRIBUCE
-  SO 431 - VEŘEJNÉ OSVĚTLENÍ - SOTES



LEGENDA PLOCH:

-  KOMUNIKACE - ASFALT
-  PARKOVACÍ STÁNÍ - ASFALT
-  TERÉNNÍ ÚPRAVY, ZATRAVNĚNÍ

LEGENDA ČAR:

-  NOVÝ STAV
-  VODOROVNÉ DOPRAVNÍ ZNAČENÍ
-  KATASTR - VNĚJŠÍ
-  KATASTR - VNITŘNÍ



ing. Martin Haueisen
projektová činnost ve výstavbě

office: Sládkova 159/1, CZE - 350 02 Cheb
mob: 00 420 605 031 348
email: info@mhprojekt.cz
ID datové schránky: efacu6d

Vypracoval: **Ing. Martin Haueisen** Podpis:

Zodpovědný projektant: **Ing. Martin Haueisen** Podpis:

Generální projektant: **Ing. Martin Haueisen** Podpis:

Město Sokolov - odbor rozvoje města, IČO: 002 59 586

Objednatel: **Rokycanova 1929, CZE - 356 01 Sokolov**

Místo stavby: **ul. Slavičkova v Sokolově, Karlovarský kraj**

Parkoviště v ul. Slavičkova (č. 29), Sokolov

Název akce:

Stavební část:

Stavební objekt:

Zákres stavby do KN

Příloha:

Otisk autorizačního razítka:

Datum: **06/2017**

Číslo zakázky: **2016-42**

Polohopisný systém: **S-JTSK**

Výškový systém: **Bpv**

DSP+PDPS

Stupeň:

Měřítko: **1 : 500**

Číslo přílohy:

Paré číslo: