POHLED 1-1

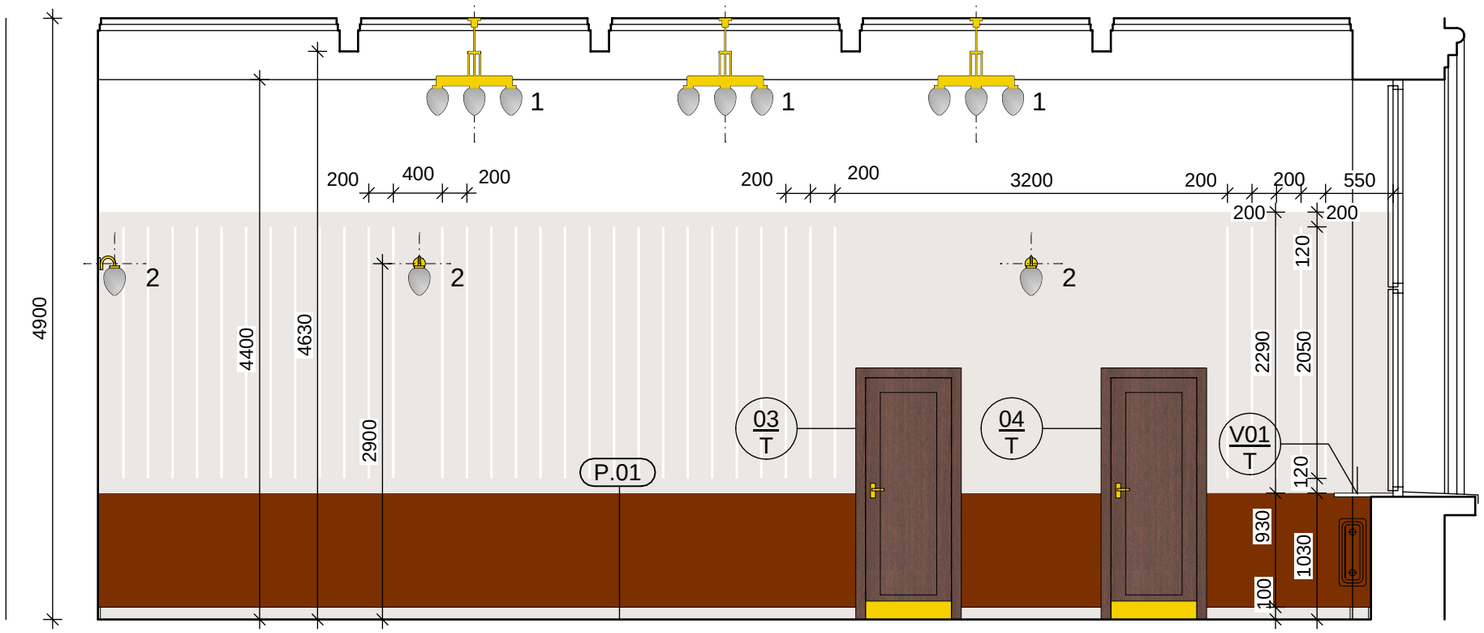

POHLED 2-2

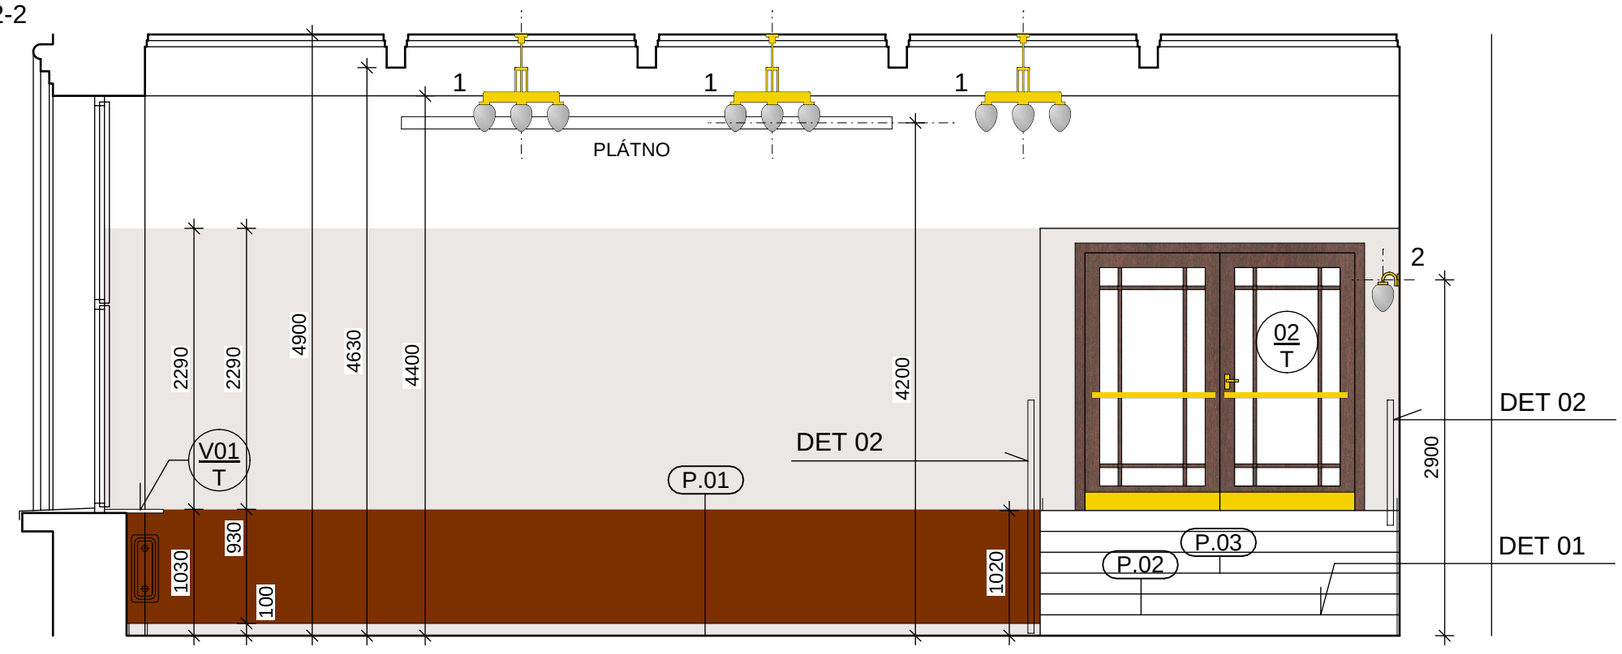

SCHEMA:

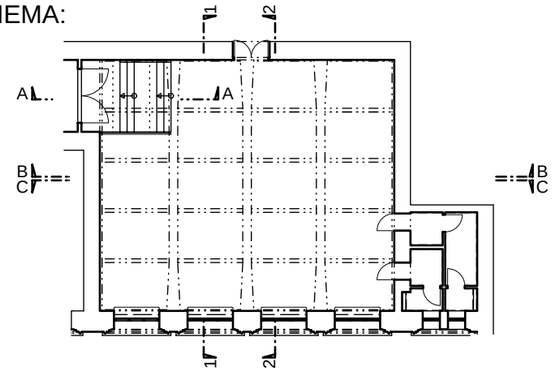

POZNÁMKA:

- SOKL- DŘEVĚNÝ V 100MM, BARVA ŠEDOHNĚDÁ DTTO VÝMALBA SÁLU
- VÝMALBA SPODNÍ ČÁSTI- BARVA HNĚDÁ- MAHAGON. NA STAVBĚ BUDE UDĚLÁN VZOREK, KTERÝ MUSÍ BÝT ODSOUHLASEN ARCHITEKTEM.
  VÝŠKA VÝMALBY ZALÍCOVAT S H.H. PARAPETU. NIKY NA TOPENÍ- BÍLÁ.
- VÝMALBA HORNÍ ČÁSTI, BARVA ŠEDOHNĚDÁ. NA STAVBĚ BUDE UDĚLÁN VZOREK, KTERÝ MUSÍ BÝT ODSOUHLASEN ARCHITEKTEM.
  VÝŠKA VÝMALBY = VÝŠKA NIKY- VSTUP DO VELKÉHO SÁLU.
  VZOR PRUHY TL. 20MM/ V. 2050 Á 200MM. U NÁSTĚNNÝCH SVÍTIDEL BUDE VYNECHÁN JEDEN PRUH- PLNÁ PLOCHA 380MM. MEZI DVEŘMI NA WC PRUHY VYNECHÁNY- PLNÁ PLOCHA.
  NAD DVEŘMI PRUHY NEJSOU. BARVA VZORU (PRUHŮ) LESKLÁ BÍLÁ.
- VOLNÉ ROHY BUDOU OPATŘENY PODOMÍTKOVÝMI OCHRANNÝMI LIŠTAMI, V. 2000MM
- ZBYTEK KE STROPU VÝMALBA BÍLÁ- MAT
- STROP- HLAVNÍ TRÁMY, OBNOVIT MALBU NA SPODNÍ ČÁSTI, BARVA ŠEDOHNĚDÁ, KAZETY, VÝMALBA ŠEDÁ- NA STAVBĚ BUDE UDĚLÁN VZOREK, KTERÝ MUSÍ BÝT ODSOUHLASEN ARCHITEKTEM.
- MOŽNOST ZATEMĚNÍ OKEN- ZATEMŇOVACÍ ROLETA- ROZMĚRY CCA 1850/3400MM, OVLÁDÁNÍ KOVOVÝ ŘETÍZEK- ZLATÝ , BARVA SVĚTLE ŠEDÁ
- TYPY SVÍTIDEL VIZ VÝKRES D.1.1.b.3
- NEDÍLNOU SOUČÁSTÍ PROJEKTU JSOU DALŠÍ PROFESNÍ ČÁSTI

Výšk. systém: Bpv

Akce:

MDK- INTERIÉR MALÉHO SÁLU
5. května 655
356 01 Sokolov

Investor:
MÚ Sokolov, Rokycanova 1929 , 356 01 Sokolov

Autorizace:

Hlavní projektant:
Ing. arch. Olga Růžičková

Ing. arch. Olga Růžičková
Gagarinova 510/21
360 20 Karlovy Vary
tel: 605 433 631
E-mail: olgaruz@atlas.cz

Projektant části dokumentace:
Vypracoval:
Ing. arch. Olga Růžičková

Ing. arch. Olga Růžičková
Gagarinova 510/21
360 20 Karlovy Vary
tel: 605 433 631
E-mail: olgaruz@atlas.cz

Fáze projektu:	Část:
DPS	ARCHITEKTONICKO STAVEBNÍ- INTERIÉR

Obsah: POHLED 1-1, 2-2

Číslo paré:

První datum:	Aktuál. datum:	Měřítko:	Počet A4:
08/2017	08/2017	1:50	2 x A4

Projekt	Fáze projektu	Profese	Druh	Podlaží	Poř. číslo	Index
SMSDPS	INT	POH	---	---	02	-

Část: D.1.1.b.08