


Situační výkres současného stavu území v měřítku katastrální mapy včetně parcelních čísel se zakreslením stavebního pozemku, požadovaného umístění stavby.

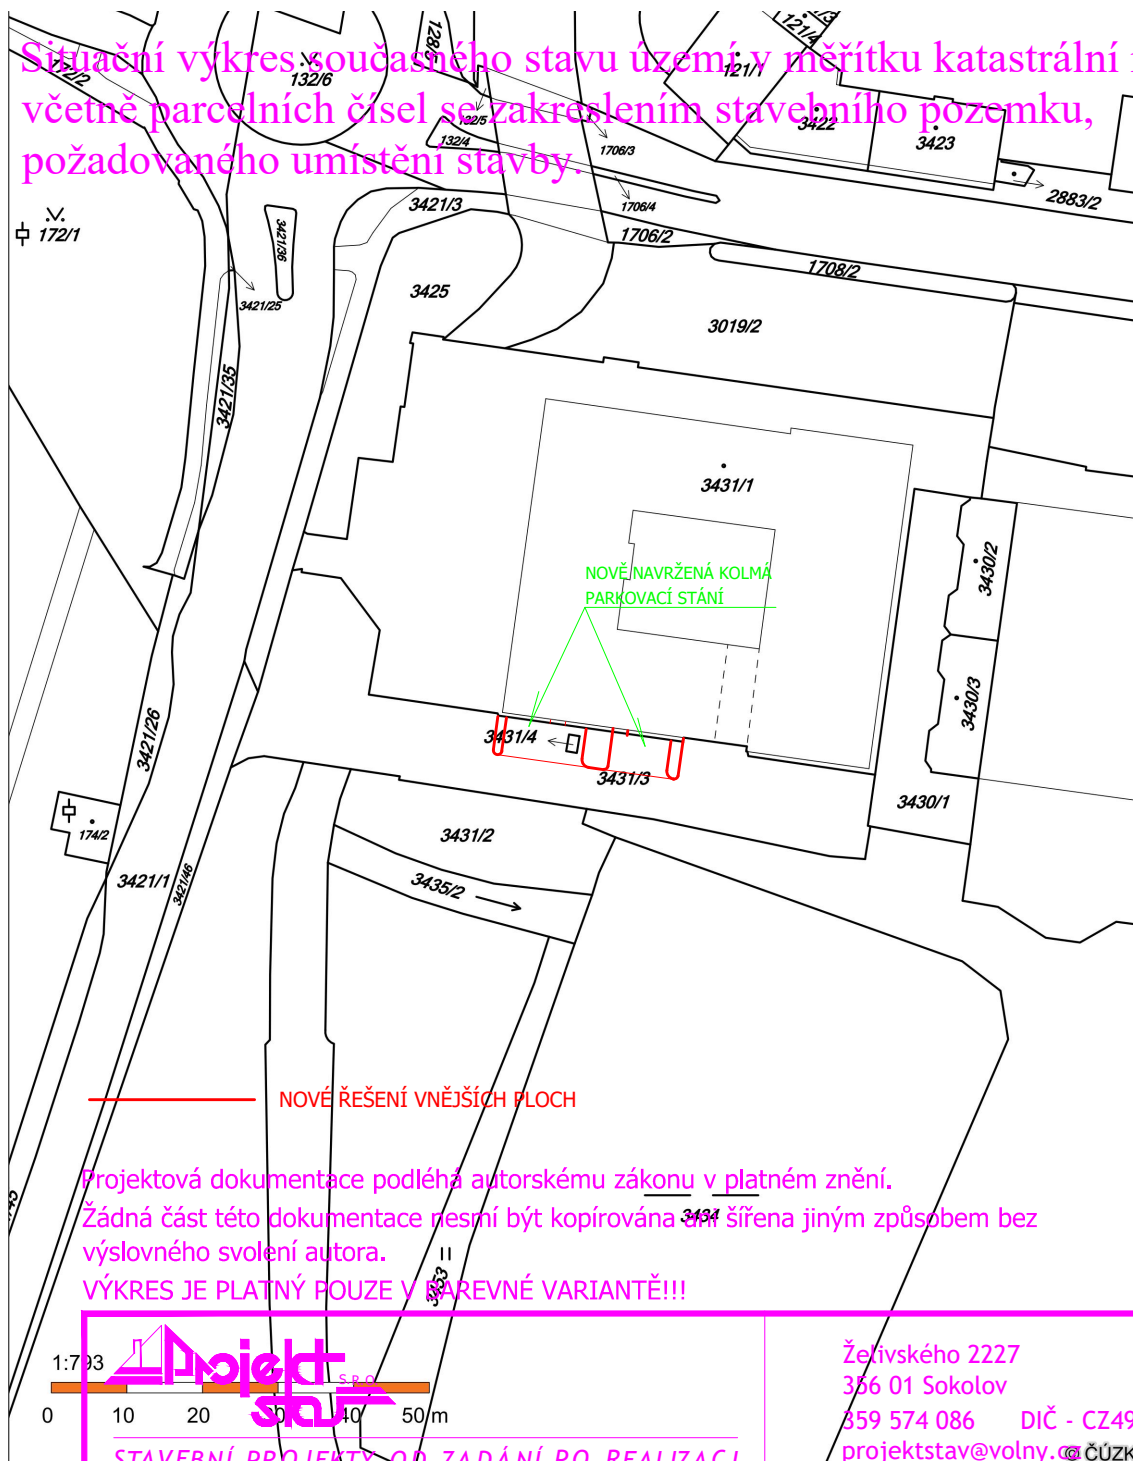


Projektová dokumentace podléhá autorskému zákonu v platném znění.
Žádná část této dokumentace nesmí být kopírována ani šířena jiným způsobem bez
výslovného svolení autora.
VÝKRES JE PLATNÝ POUZE V JEDNÉ VARIANTĚ!!!



Žetivského 2227
356 01 Sokolov
359 574 086 DIČ - CZ49787942
projektstav@volny.cz ČÚZK

STAVEBNÍ PROJEKTY OD ZADÁNÍ PO REALIZACI

Vedoucí projektant	Odp. projektant	Vypracoval		Účel	SP
Ing. Martin Volný	Ing. Martin Volný	Zdeněk Choc		Datum	04/17
				Číslo zak.	1809/17
Investor Město Sokolov Rokycanova 1929, Sokolov, 356 01				Formát	2A4
Kraj Karlovarský	Město: Sokolov	StÚ: Sokolov	Kótováno		
Název akce			Měřítko	1:1000	
PARKOVIŠTĚ U BUDOVY MĚÚ SOKOLOV, ROKYCANOVA 1929			Číslo	1	
Lokalita akce					
SOKOLOV, k.ú. Sokolov, parc.č. 3431/1, 3431/3, 3431/4					
Stavba - objekt					
Obsah					
B.SOUHRNNÉ ŘEŠENÍ STAVBY - ZÁKRES DO KATASTRÁLNÍ MAPY					