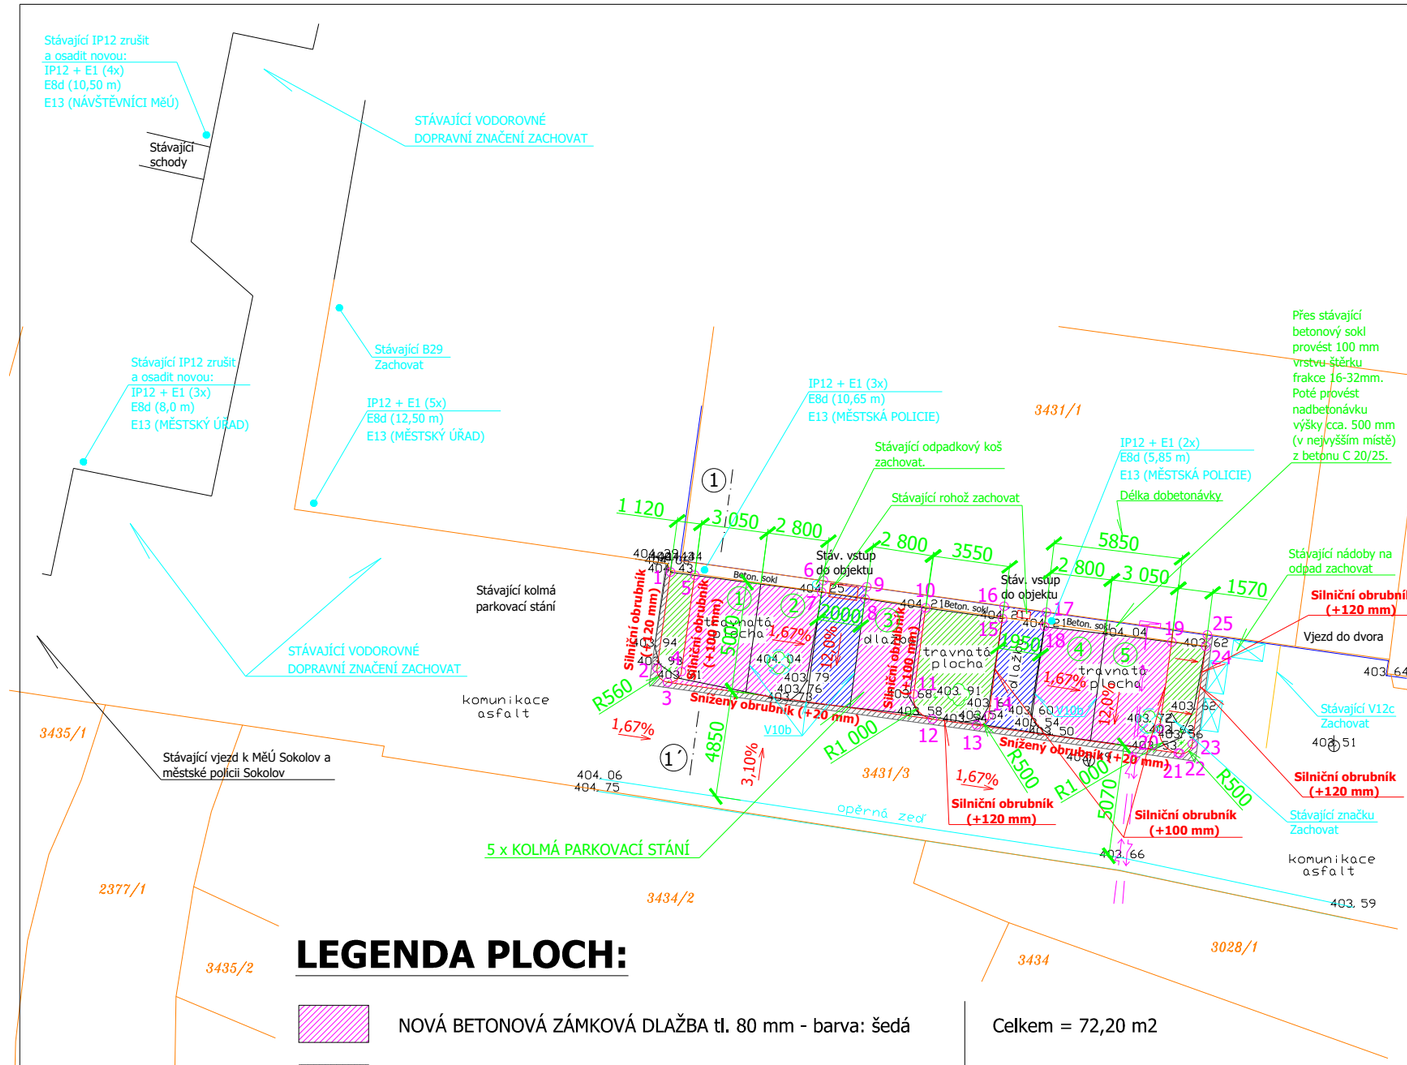

LEGENDA STÁVAJÍCÍCH INŽ. SÍTÍ:

ZEMNÍ KABELOVÉ VEDENÍ NN do 1 kV - ČEZ Distribuce, a.s.

LEGENDA PRVKŮ:

- stávající vpusť
- stávající značka
- stávající strom
- katastrální mapa
- stávající hrany objektů
- stávající opěrná zeď
- stávající hrany komunikací

SOUŘADNICE BODŮ:

1	X=-866998.3200	Y=-1014097.1700	14	X=-866983.7770	Y=-1014103.7356
2	X=-866998.9315	Y=-1014101.5675	15	X=-866983.1601	Y=-1014099.3000
3	X=-866998.4550	Y=-1014102.1992	16	X=-866983.0817	Y=-1014098.7359
4	X=-866997.8226	Y=-1014101.7218	17	X=-866981.1488	Y=-1014099.0094
5	X=-866997.2101	Y=-1014097.3178	18	X=-866981.2390	Y=-1014099.6700
6	X=-866991.3385	Y=-1014097.5672	19	X=-866975.4313	Y=-1014100.3680
7	X=-866991.4112	Y=-1014098.0898	20	X=-866975.9802	Y=-1014104.3150
8	X=-866989.4340	Y=-1014098.3920	21	X=-866975.1275	Y=-1014105.4432
9	X=-866989.3583	Y=-1014097.8475	22	X=-866975.0538	Y=-1014105.4535
10	X=-866986.6656	Y=-1014098.8129	23	X=-866974.4897	Y=-1014105.0272
11	X=-866987.2135	Y=-1014102.7529	24	X=-866973.8690	Y=-1014100.5700
12	X=-866986.3607	Y=-1014103.8811	25	X=-866973.7977	Y=-1014100.0499
13	X=-866984.3411	Y=-1014104.1620			

S

Geodetické služby
Ing. Mario Landl
B. Němcové 2042, Sokolov
tel./fax: 352 624 254, 777 323 685

POZNÁMKA:

- Před započetím výkopových prací je investor povinen zajistit vytýčení stáv. inž. sítí.
- Zakreslení stáv. inž. sítí je pouze informativní.
- Odkryté stáv. podzemní inž. sítě je nutné zabezpečit proti poškození.
- Při křížení inž. sítí dodržovat normu ČSN a normy související.
- V místech křižování inž. sítí je nutné výkopové práce realizovat ručně.

VŠECHNY ROZMĚRY BUDOU OVĚŘENY PŘED PROVÁDĚNÍM NA STAVBĚ!!!

Projektová dokumentace podléhá autorskému zákonu v platném znění.
Žádná část této dokumentace nesmí být kopírována ani šířena jiným způsobem bez výslovného svolení autora.

LEGENDA PLOCH:

	NOVÁ BETONOVÁ ZÁMKOVÁ DLAŽBA tl. 80 mm - barva: šedá	Celkem = 72,20 m2
	NOVÁ BETONOVÁ ZÁMKOVÁ DLAŽBA tl. 80 mm - barva: červená	Celkem = 21,00 m2
	ZAPRAVENÍ ŽIVICÍ (ASFALTEM)	Celkem = 9,10 m2
	NOVĚ ZATRAVNĚNÉ PLOCHY	Celkem = 30,50 m2
	STÁVAJÍCÍ OKOLNÍ NEDOTČENÉ PLOCHY	

LEGENDA OBRUBNÍKŮ:

	NOVÉ ŘEŠENÍ - OBRUBNÍKY:	
	- silniční obrubníky	Celkem = 35,10 bm
	- snížené obrubníky	Celkem = 21,50 bm

LEGENDA PRVKŮ:

RUŠENÉ PRVKY (2 ks)

VÝKRES JE PLATNÝ POUZE V BAREVNÉ VARIANTĚ!!!

Výškový systém: B.p.v.

Vedoucí projektant	Odp. projektant	Vypracoval
Ing. Martin Volný	Ing. Martin Volný	Zdeněk Choc
Investor Město Sokolov Rokycanova 1929, Sokolov, 356 01		
Kraj Karlovarský	Město: Sokolov	StÚ: Sokolov

Projekt stav S.R.O.
Želivského 2227
356 01 Sokolov
359 574 086 DIČ - CZ49787942
projektstav@volny.cz

Název akce	PARKOVIŠTĚ U BUDOVY MěÚ SOKOLOV, ROKYCANOVA 1929
Lokalita akce	SOKOLOV, k.ú. Sokolov, parc.č. 3431/1, 3431/3, 3431/4
Stavba - objekt	
Obsah	SITUACE

Účel	SP
Datum	04/17
Číslo zakázky	1809/17
Formát	2A4
Kótováno	mm, m
Měřítko	1:250
Číslo výkresu	1