



POHLED 1-1

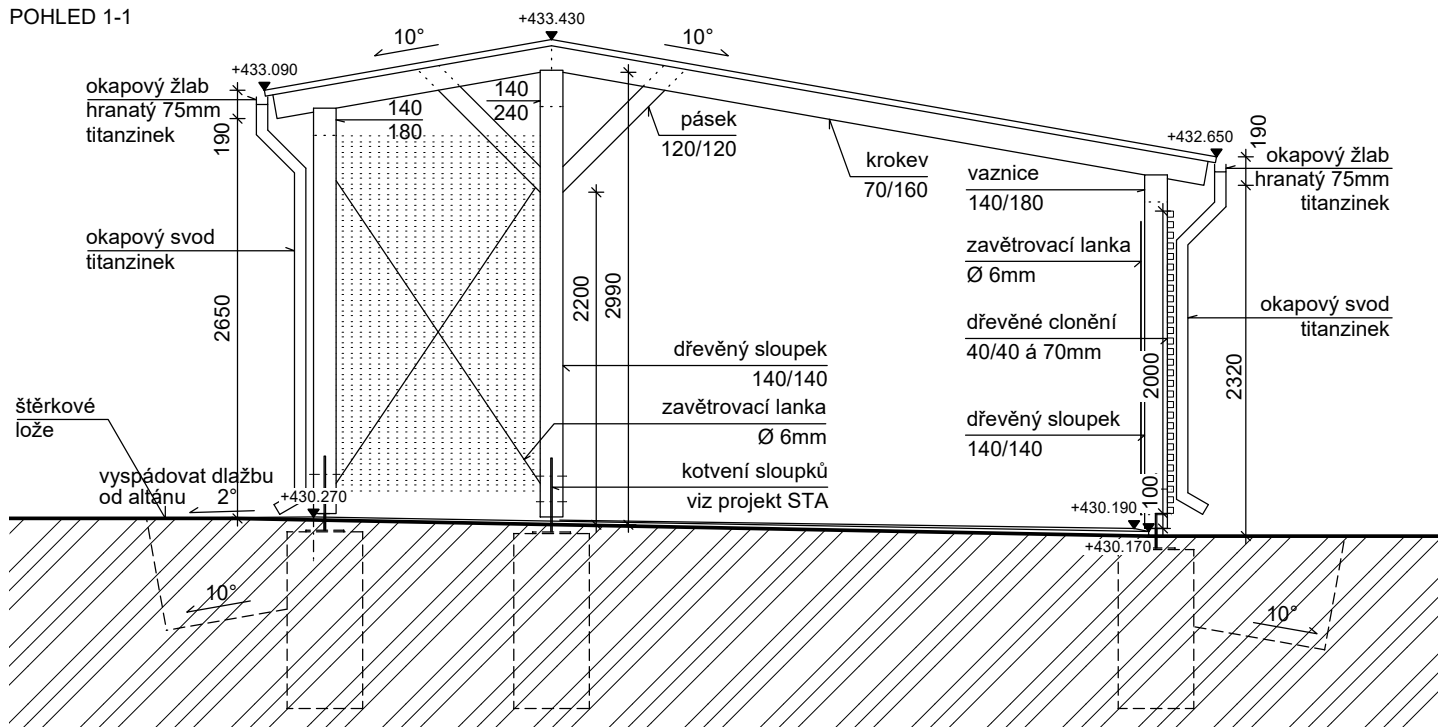

POHLED 2-2

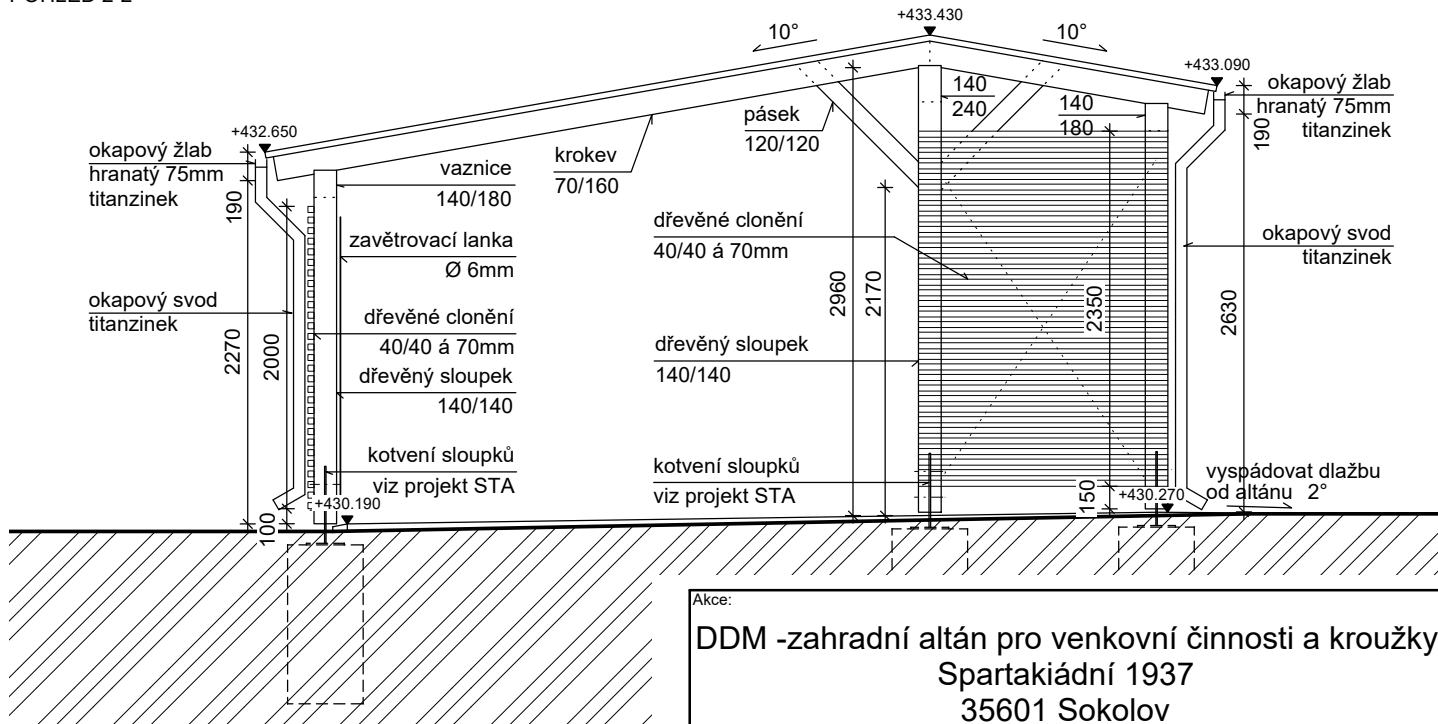

POZNÁMKA:

- Základové patky 0,5/0,5m, prostý beton.
H.H. 100mm pod stávající terén (stávající dlažbu)
D.H. do nezámrzné hloubky (min 1100mm pod terén)
Založení na rostlém terénu- ne navážce.
- Stávající dlažba bude v místě nutného výkopu pro patky rozebrána.
Po vybetonování patek a přípravě na kotvení sloupů bude opět doplněna. Od sloupků u přetažené dlažby mimo zastřešení bude dlažba vyspádována od altánu v min sklonu 2°.
- Dřevo bude ošetřeno proti povětrnostním vlivům.
Barva moření: bude udělán vzorek, který musí být odsouhlasen investorem a architektem.
- Nedílnou součástí projektu jsou další profesní části STA, POZ
- Veškeré materiály a výrobky uvedené v dokumentaci jsou zaměnitelné za materiály a výrobky jiné, ale shodných nebo lepších parametrů při dodržení příslušných technických norem a předpisů i cenových relací po schválení investorem a hlavním projektantem.
- Toto není dílenská dokumentace

Akce:

**DDM -zahradní altán pro venkovní činnosti a kroužky
Spartakiádní 1937
35601 Sokolov**

Investor:

Město Sokolov, Rokycanova 1929 , 356 01 Sokolov

Autorizace:

Hlavní projektant:

Ing. arch. Olga Růžicková

Ing. arch. Olga Růžicková
Gagarinova 510/21
360 20 Karlovy Vary
tel: 605 433 631
E-mail: olgaruz@atlas.cz

Projektant částí dokumentace:

Vypracoval:

Ing. arch. Olga Růžicková

Ing. arch. Olga Růžicková
Gagarinova 510/21
360 20 Karlovy Vary
tel: 605 433 631
E-mail: olgaruz@atlas.cz

Fáze projektu:

DPS

Část:

ARCHITEKTONICKO STAVEBNÍ ČÁST

Obsah:

POHLED 1-1, 2-2

Číslo paré:

První datum:

08/2017

Aktuál. datum:

08/2017

Měřítko:

1:50

Počet A4:

1 x A4

Projekt

Fáze projektu

Profese

Druh

Podlaží

Poř. číslo

Index

Část

D

M

A

D

P

S

A

R

C

P

O

H

-

-

-

0

1

-

D.1.1.b.5