


Situační výkres současného stavu území v měřítku katastrální mapy včetně parcelních čísel se zakreslením stavebního pozemku, požadovaného umístění stavby.

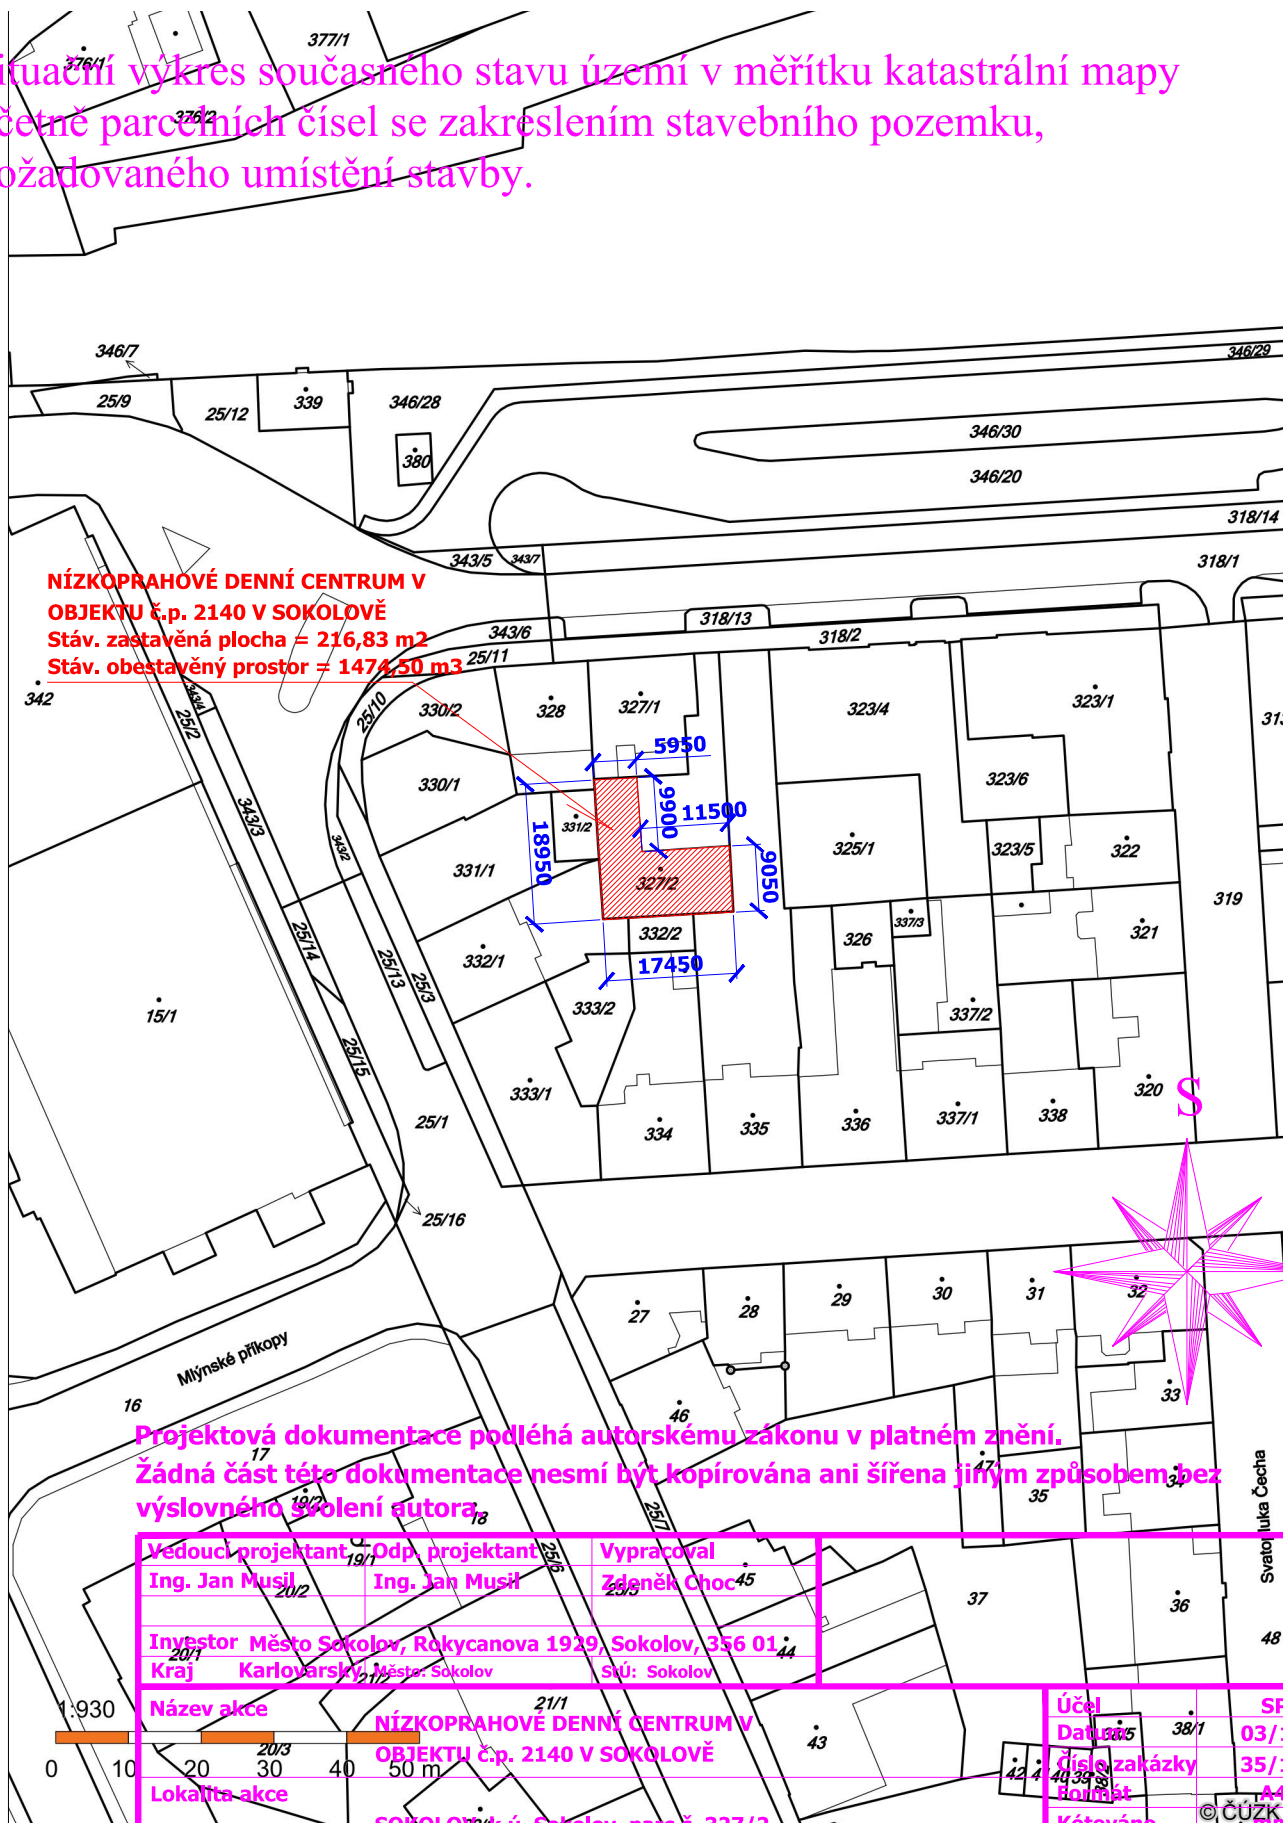

Stavba - objekt C. Situační výkresy
Obsah
SITUACE - ZÁKRES DO KATASTRÁLNÍ MAPY