


STÁVAJÍCÍ STAV - ŘEZ A-A"

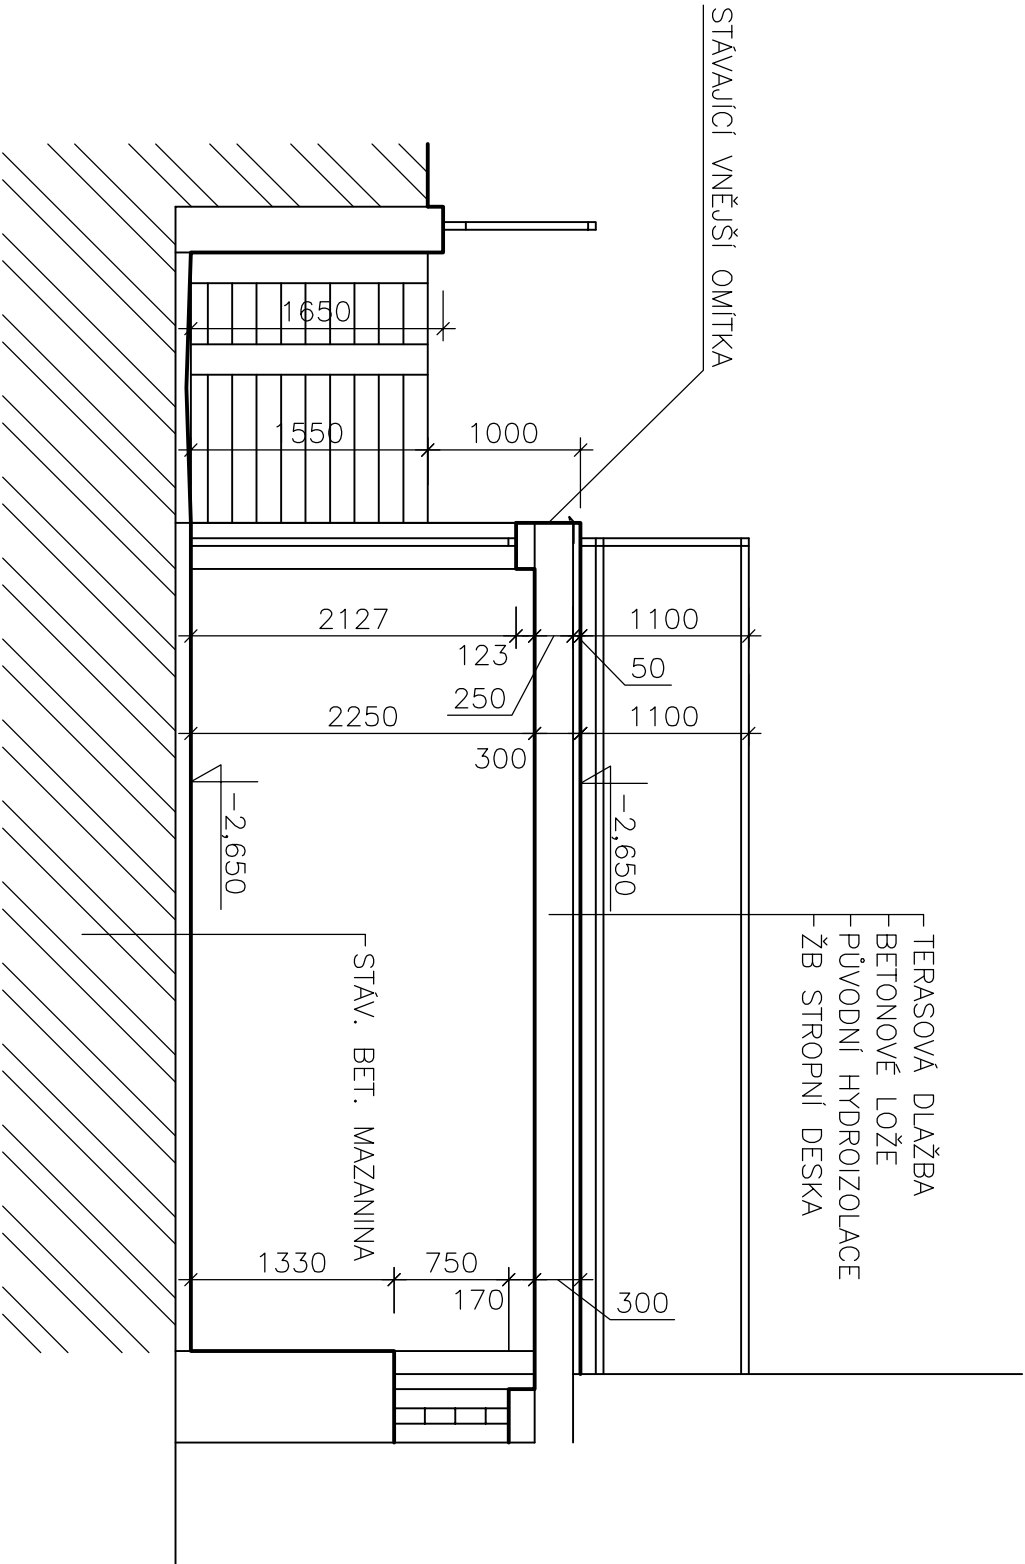

Vedoucí projektant		Odp. projektant	Vypracoval	<div>M-PLAN</div> <div>PROJEKCE POZEMNÍCH STAVEB</div> <div>Sokolovská 36, Staré Sedlo 35746</div>	
		Ing. Roman Michálek	Ing. Roman Michálek		
Investor		Město Sokolov, Rokycanova 1929, 356 01 Sokolov			
Kraj	Karlovarský	MěÚ: Sokolov	StÚ: Sokolov		
Název akce					
MŠ, ul. Pionýrů - oprava terasy					
Lokalita akce					
p.p.č.: 953/1 k.ú. Sokolov ul. Pionýrů 1344, Sokolov 356 01					
Stavba - objekt		Stavební část			
Obsah		STÁVAJÍCÍ STAV - ŘEZ A-A"			
				Účel	PD - SP
				Datum	12/2017
				Číslo zakázky	09/2017
				Formát	2A4
				Kótováno	mm, m
				Měřítko	1 : 50
				Číslo výkresu	3