


NOVÝ STAV - PŮDORYS 1.NP

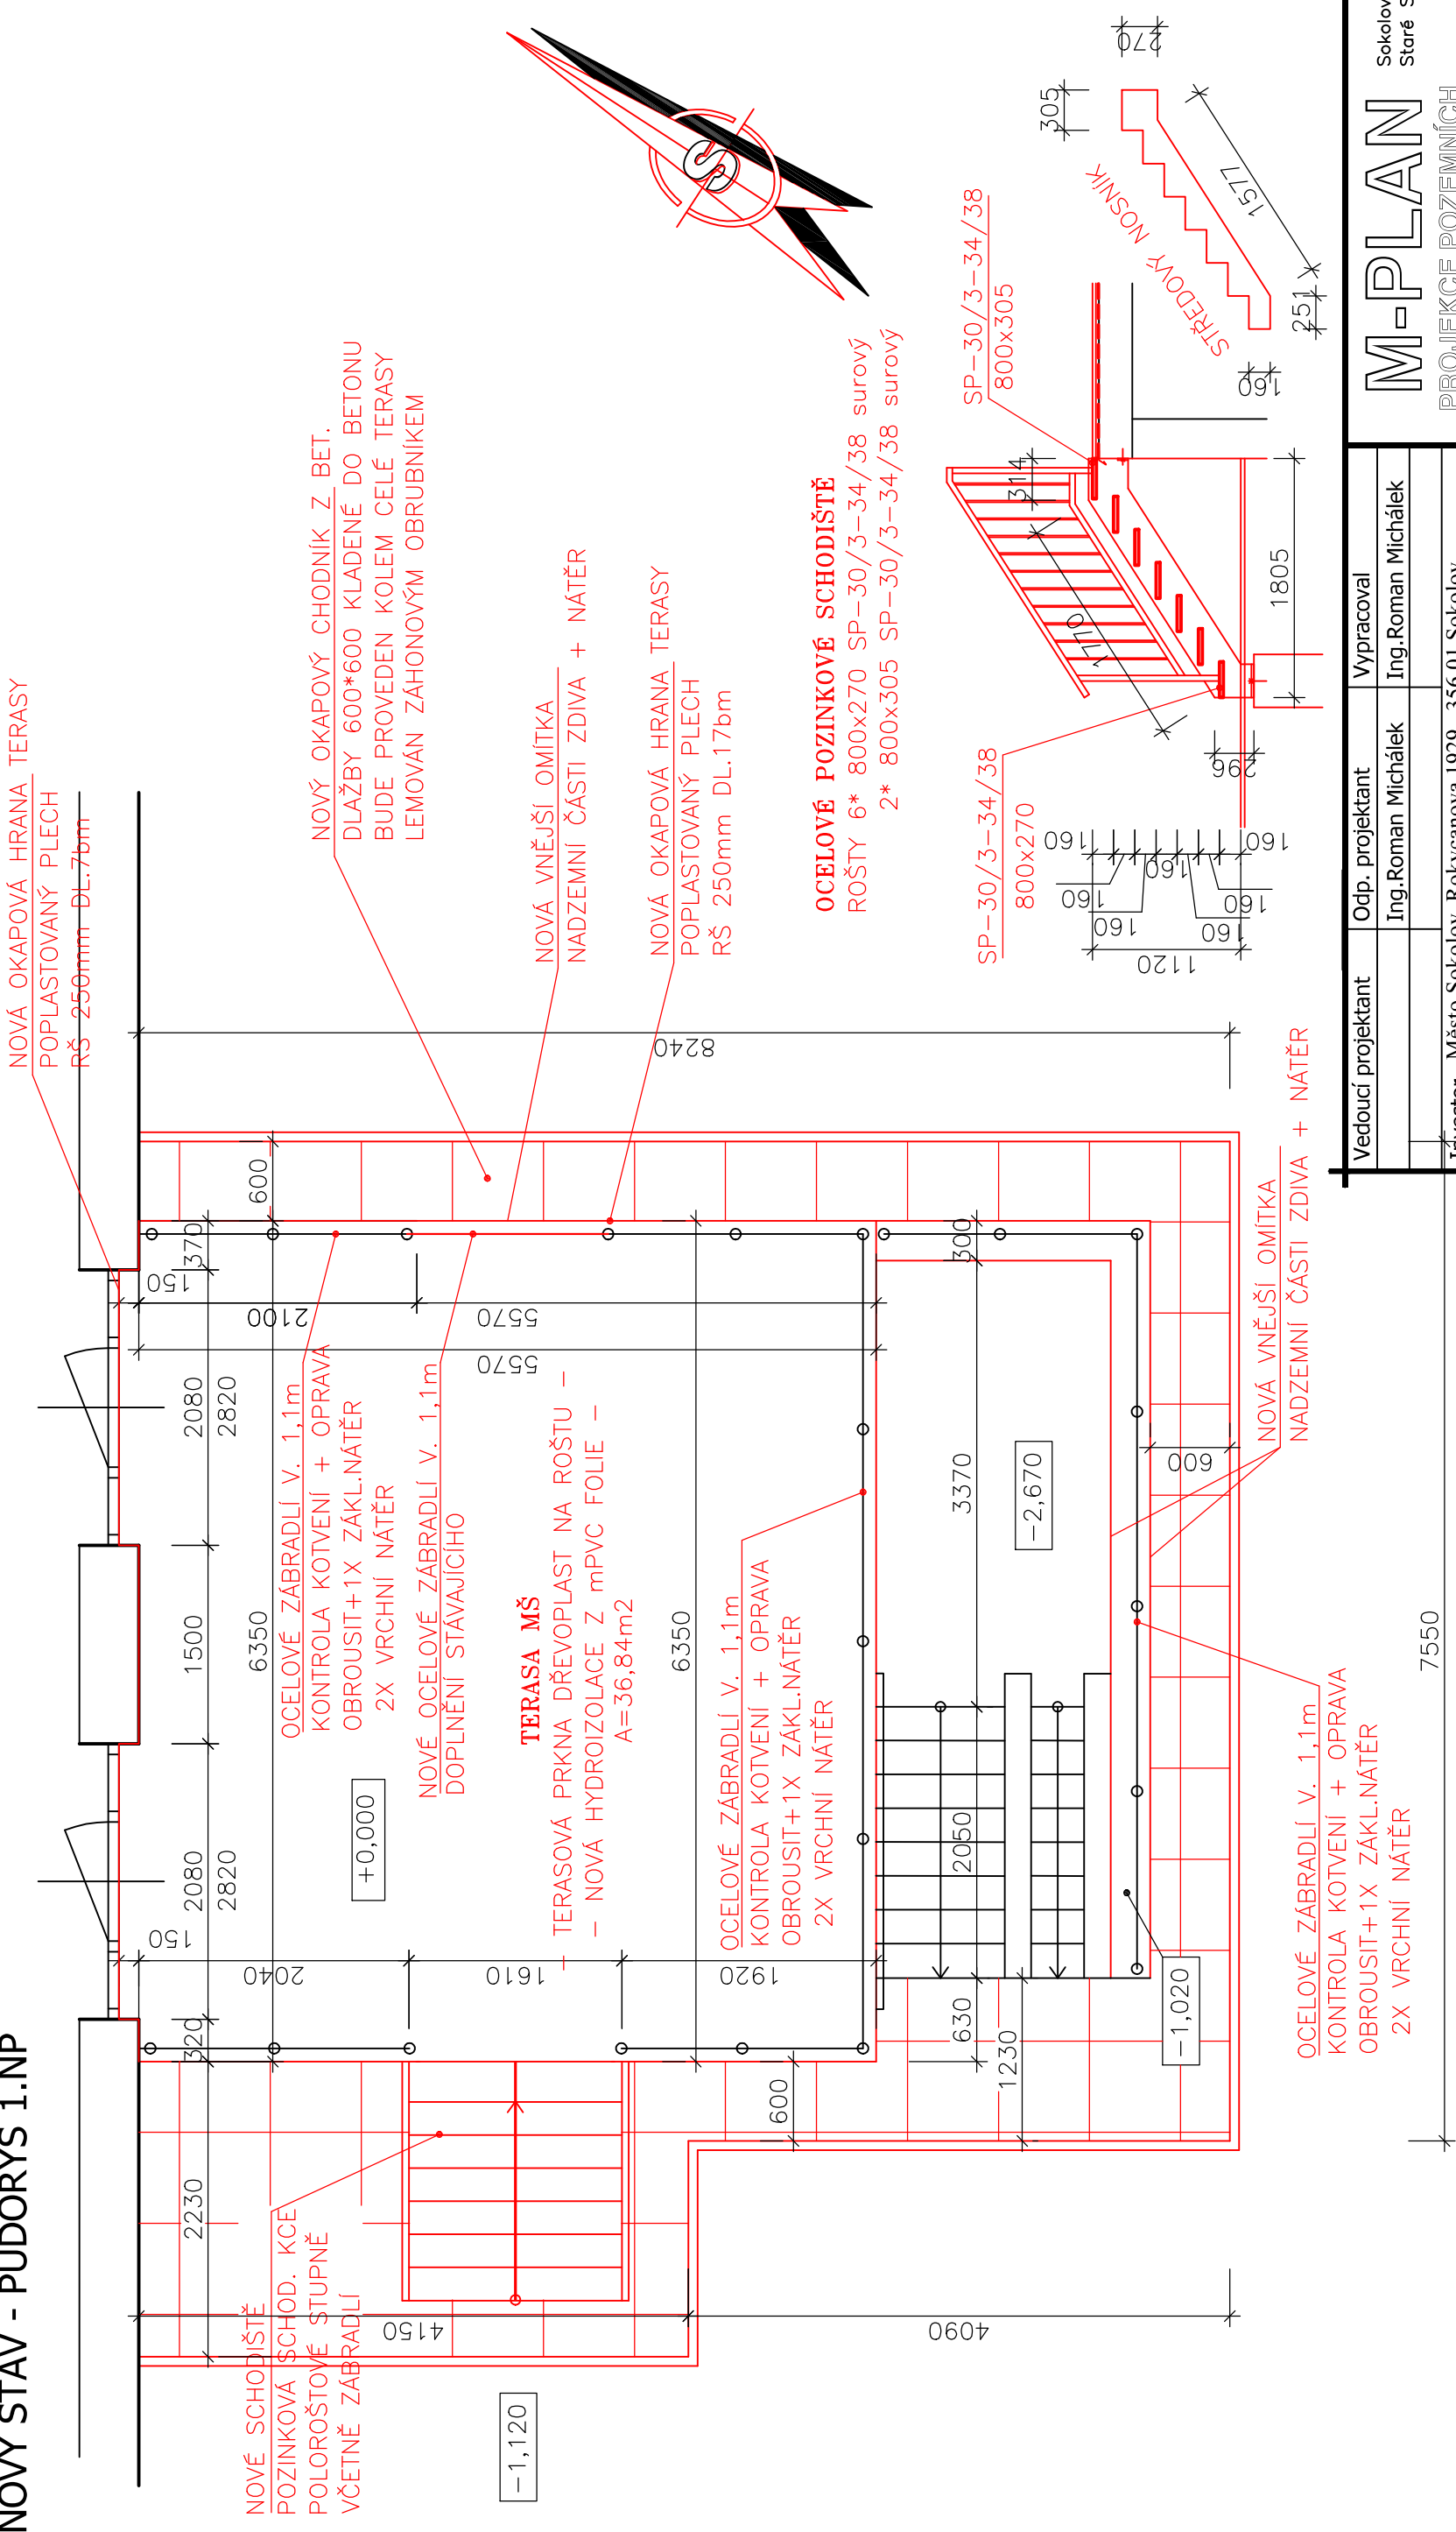

POPIS REKONSTRUKCE VNĚJŠÍHO POVRCHU NADZEMNÍ ČÁSTI ZDIVA :

- VNĚJŠÍ STĚNY TERASY VČETNĚ PROSTORU SCHODIŠTĚ BUDOU OTLUČENY AŽ NA ZDIVO
- NÁSLEDNĚ ZDIVO BUDE OMÍTNUTO SOKLOVOU OMÍTKOU NAPŘ. CEMIX
- PŘESNÝ POSTUP DLE TECHNICKÉHO LISTU
- FINÁLNÍ POVRCH BUDE FASÁDNÍ NÁTĚR NA BÁZI ELASTICKÉ POLYMERNÍ DISPERZE

Vedoucí projektant		Odp. projektant	Wypracoval
		Ing. Roman Michálek	Ing. Roman Michálek
Investor	Město Sokolov, Rokycanova 1929, 356 01 Sokolov		
Kraj	Karlovarský	Měú: Sokolov	Stú: Sokolov
Název akce			
MŠ, ul. Pionýrů - oprava terasy			
Lokalita akce			
p.p.č. 953/1 k.ú. Sokolov ul. Pionýrů 1344, Sokolov 356 01			
Stavba - objekt	Stavební část		
Obsah	NOVÝ STAV - PŮDORYS 1.NP		
		7	