


STÁVAJÍCÍ STAV - PŮDORYS 1.PP

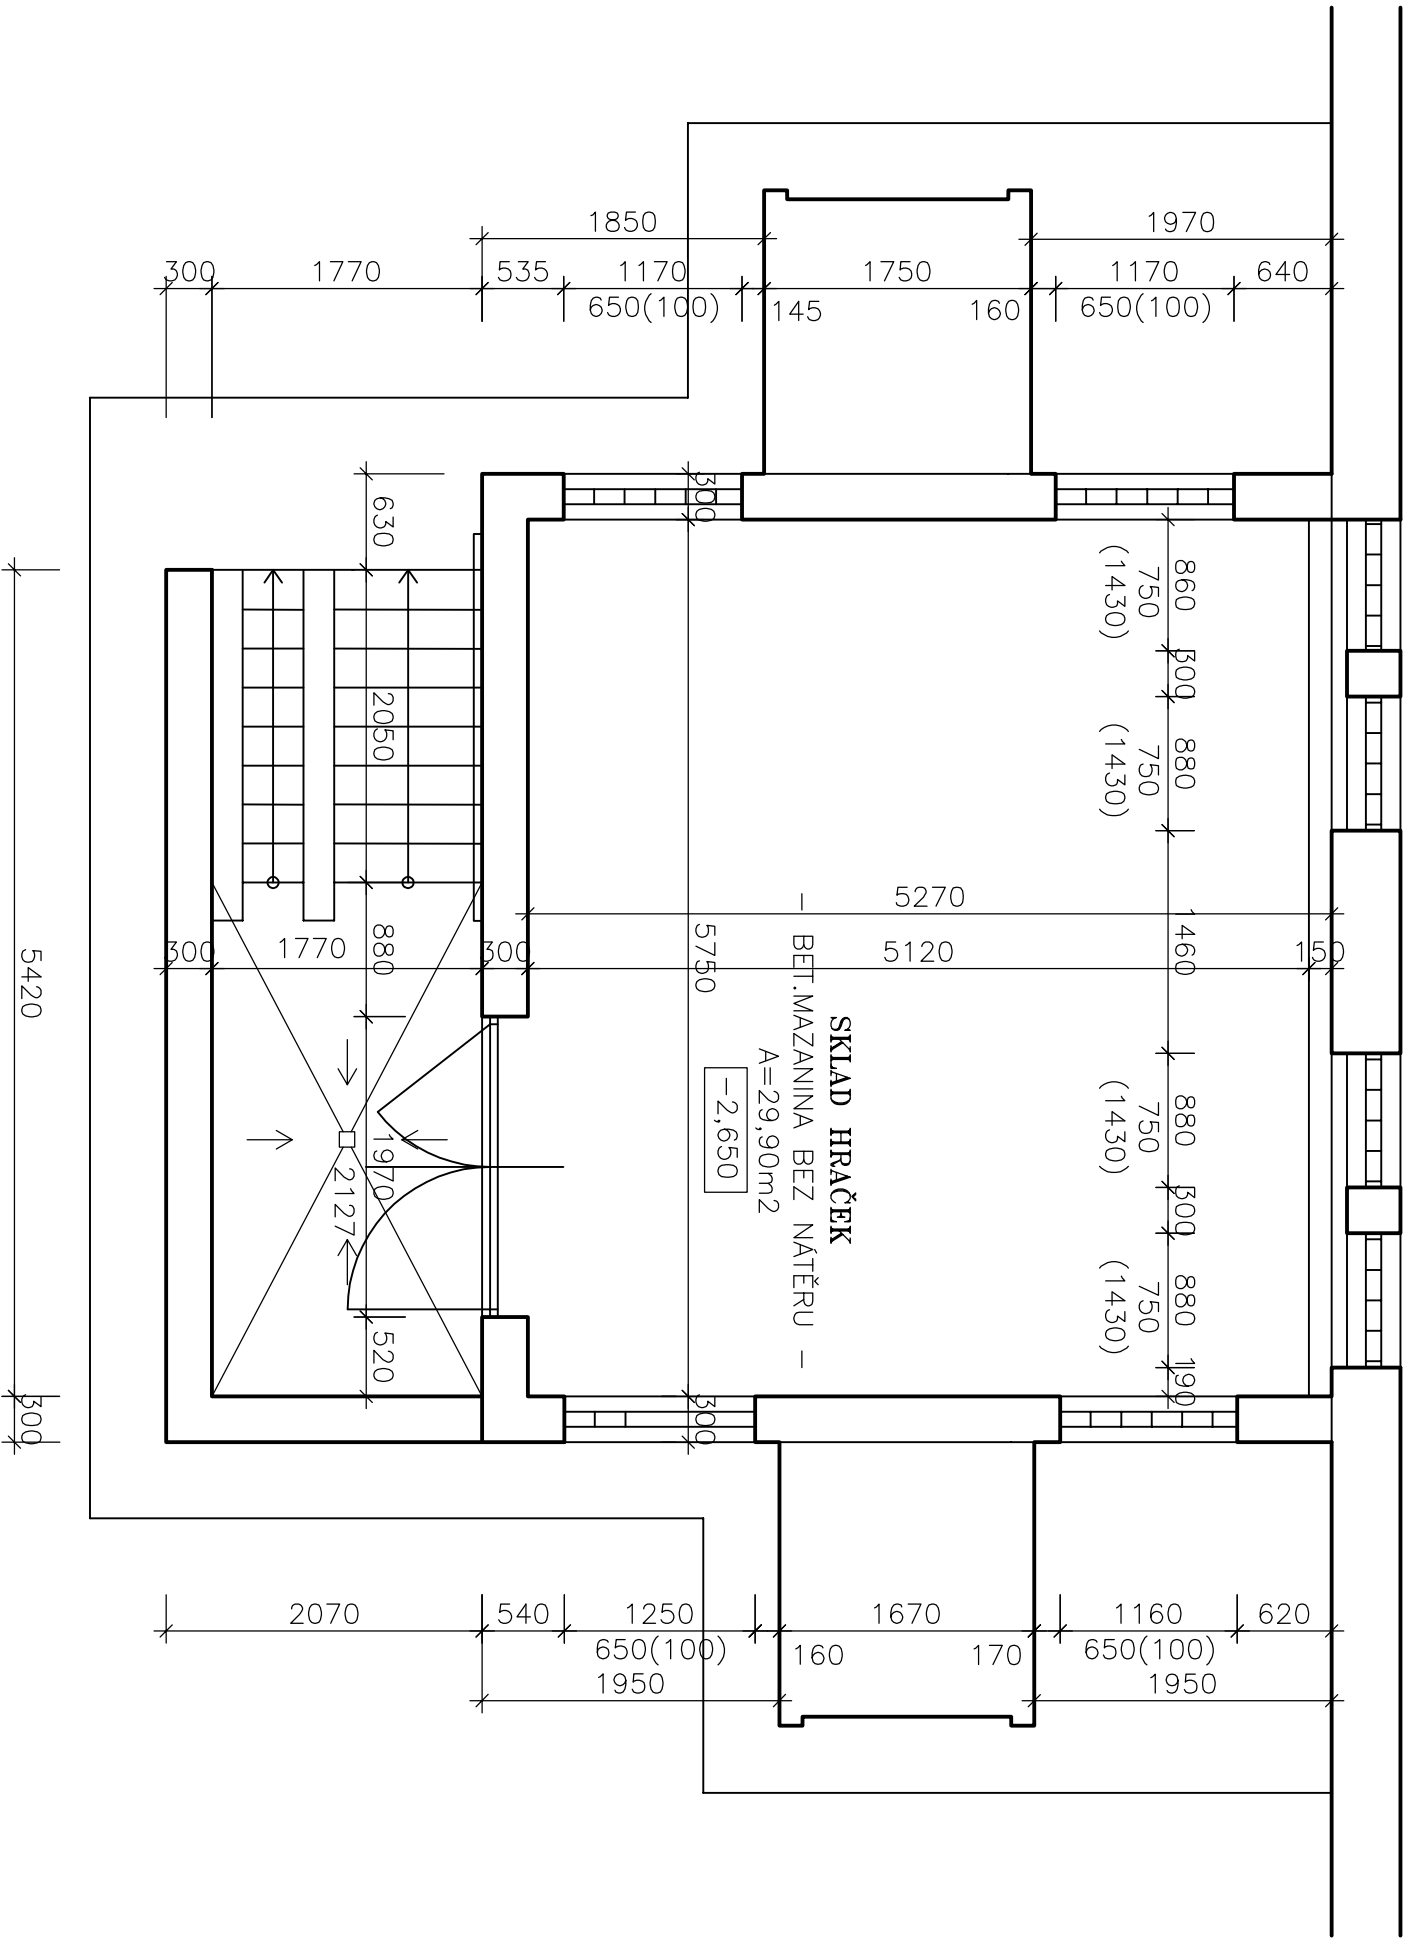

Vedoucí projektant		Odp. projektant		Vypracoval	
		Ing. Roman Michálek		Ing. Roman Michálek	
Investor		Město Sokolov, Rokycanova 1929 , 356 01 Sokolov			
Kraj	Karlovarský	MěÚ: Sokolov	StÚ: Sokolov		
Název akce					
MŠ, ul. Pionýrů - oprava terasy					
Lokalita akce					
p.p.č. 953/1 k.ú. Sokolov					
ul. Pionýrů 1344, Sokolov 356 01					
Stavba - objekt		Stavební část			
Obsah		STÁVAJÍCÍ STAV - PŮDORYS 1.PP			
<div>M-PLAN</div> <div>PROJEKCE POZEMNÍCH STAVEB</div> <div>Sokolovská 36, Staré Sídlo 35746</div>					
		Účel	PD - SP		
		Datum	12/2017		
		Číslo zakázky	09/2017		
		Formát	A4		
		Kótováno	mm, m		
		Měřítko	1 : 50		
Číslo výkresu		2			