


# SCHÉMA ULOŽENÍ POTRUBÍ PE100

a) V KOMUNIKACI

b) VE VOLNÉM TERÉNU

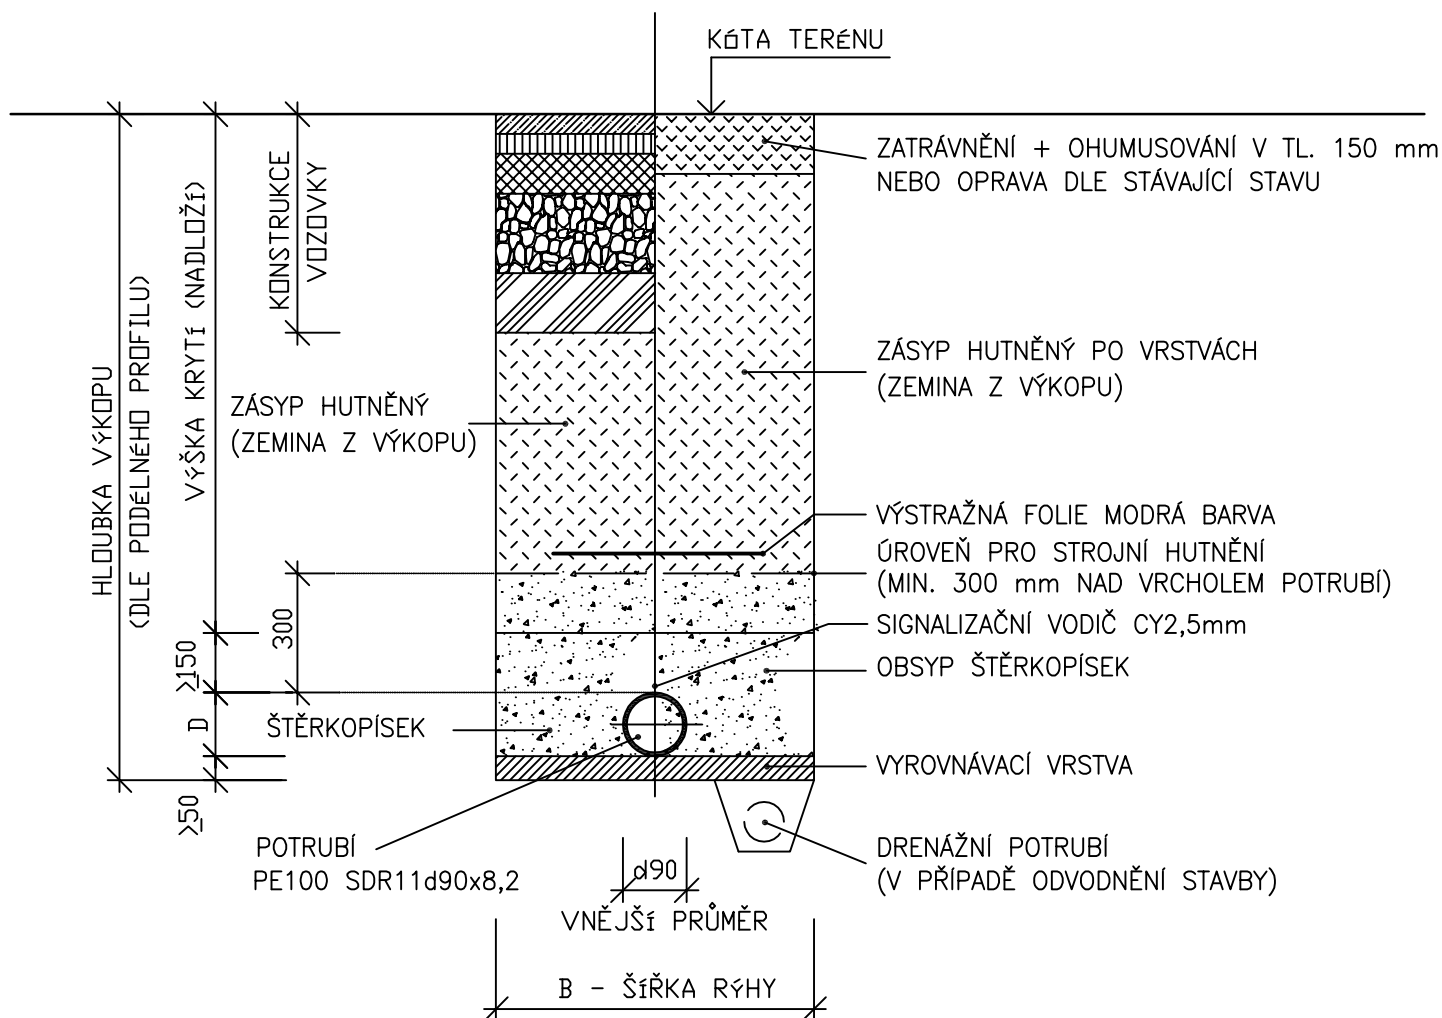

Odp. projektant		Vypracoval			Účel	DSP
Pavel Stejskal		Pavel Stejskal			Datum	10/17
AT 0300714		AT 0300714			Číslo zak.	6-10-2017
Investor Město Sokolov, Rokycanova 1929, 356 01 Sokolov IČO 00259586					Formát	A4
Kraj	Karlovarský	MÚ: Sokolov	StÚ: Sokolov		Kótováno	mm
Název akce					Měřítka	
REKONSTRUKCE TECHNOLOGICKÉHO ZAŘÍZENÍ ZÁCHYTNÉ JÍMKY DEŠŤOVÝCH VOD, SPARTAKIÁDNÍ UL. SOKOLOV					Číslo <b>D.2.5</b>	
Lokalita akce						
Sokolov sídliště Vítězná						
Stavba - objekt- TZS						
Obsah						
SCHÉMA ULOŽENÍ POTRUBÍ						