

KATASTRY
PARCELNÍ ČÍSLA
DRUH POVRCHU
VZDÁL. OBJEKTŮ A VRCHOL. BODŮ
OZNAČENÍ VRCHOLOVÝCH BODŮ

Sokolov		
2564/1		
tráva	živice chodník	tráva

MĚŘÍTKA 1:200/100

LEGENDA TYPŮ ČAR
PŮVODNÍ TERÉN
UPRAVENÝ TERÉN

SOUBĚH

KÓTA UPRAVENÉHO TERÉNU

KÓTA HRUBÝCH TERÉNNÍCH ÚPRAV

HLOUBKA VÝKOPU

KÓTA VÝKOPU


HLOUBKA DNA POTRUBÍ

KÓTA DNA POTRUBÍ

KÓTA PŮVODNÍHO TERÉNU

SROVNÁVACÍ ROVINA

STANIČENÍ [km/m]
DN[mm]–MATERIÁL–DÉLKA[m]
SKLON[?]-DÉLKA[m]
ULOŽENÍ

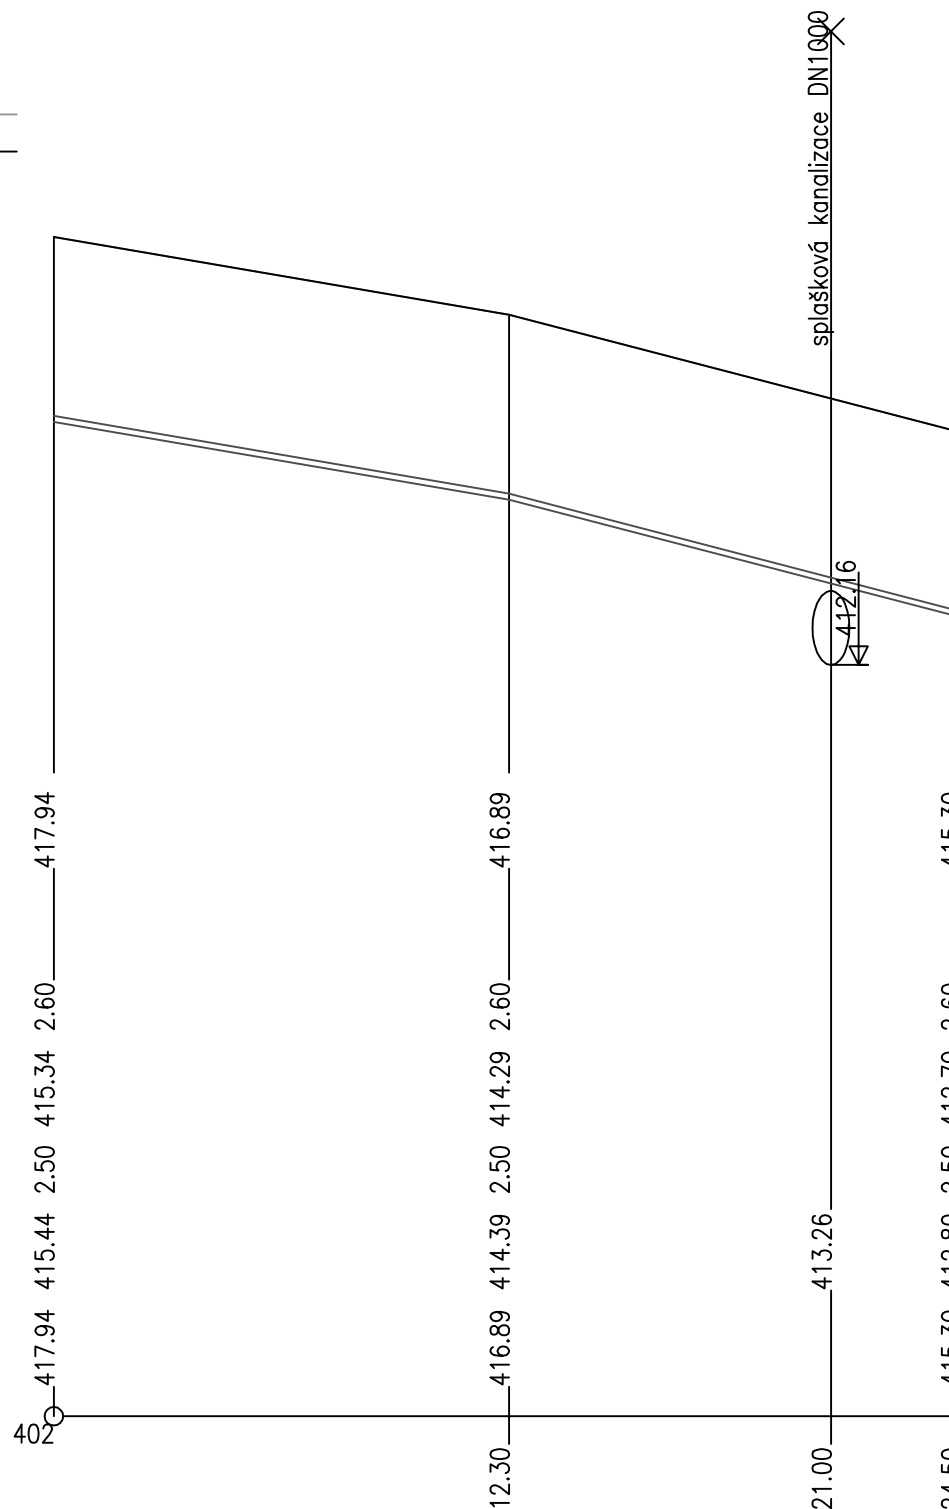

DN80-PE100 SDR11 d90x8,2-24.50	
85.4-12.30	130.3-12.20
písek	

Odp. projektant		Vypracoval			Účel	DSP	
Pavel Stejskal		Pavel Stejskal			Datum	10/17	
AT 0300714		AT 0300714			Číslo zak.	6-10-2017	
Investor Město Sokolov, Rokycanova 1929, 356 01 Sokolov IČO 00259586					Formát	A3	
Kraj	Karlovarský	MÚ: Sokolov	StÚ: Sokolov		Kótováno	mm	
Název akce				REKONSTRUKCE TECHNOLOGICKÉHO ZAŘÍZENÍ ZÁCHYTNÉ JÍMKY DEŠŤOVÝCH VOD, SPARTAKIÁDNÍ UL. SOKOLOV		Měřítka	1:200/100
Lokalita akce				Sokolov sídliště Vítězná		Číslo	D.2.4
Stavba - objekt- TZS							
Obsah							
KANALIZACE VÝTLAK PODÉLNÝ PROFIL							