

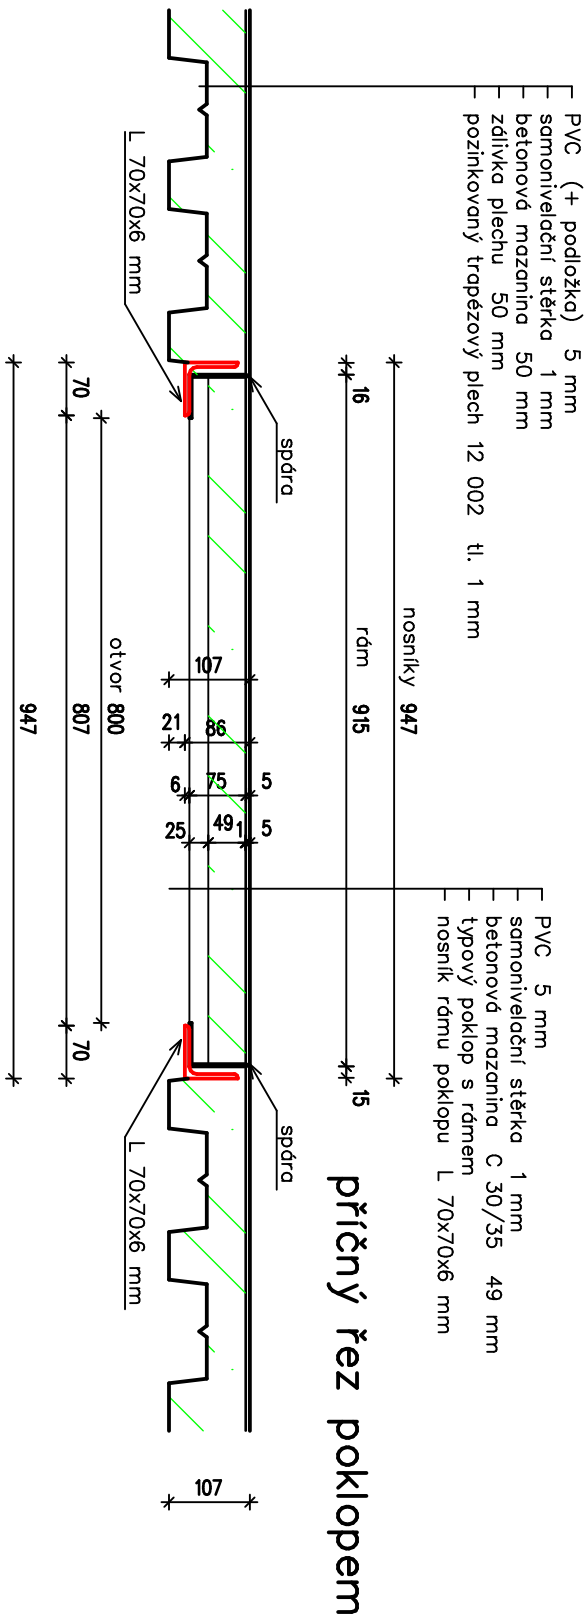


Instalační kanál – nový stav – poklop 1 : 10

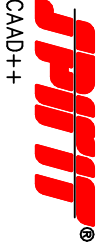

podélný řez poklopem

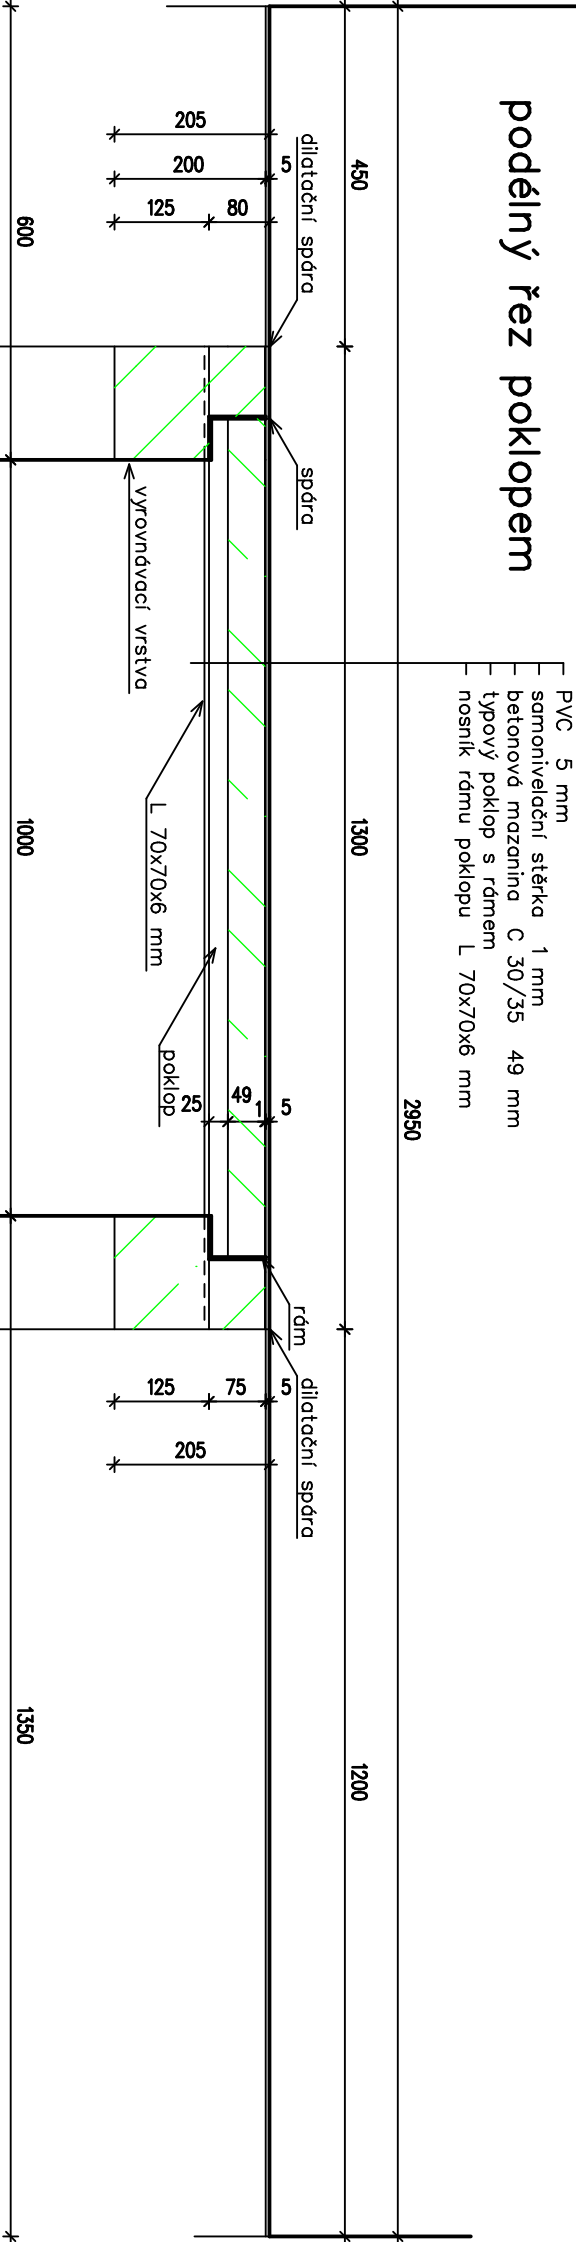

CAAD++

ODPOVĚDNÝ PROJEKTANT				Kosmonautů 1905, 356 05 Sokolov			
Ing. Jan Schrader				tel. 352 605 346, 604 757 206			
stavební projekty, statika				schrader@volny.cz, IČO : 454 09 811			
autorizovaný inženýr pozemních staveb – 0300725							
VYPRACOVAL	Ing. Jan SCHRADER	KRESLIL	Ing. Jan SCHRADER	ÚČEL	PD ke SP		
OBJEDNATEL	Město Sokolov, Rokycanova 1929, 356 01 Sokolov, IČ : 002 59 586			DATUM	01.2018		
KRAJ :	Karlovarský	MÚ :	Sokolov	Č.ZAK.	02/18		
NÁZEV AKCE	ZŠ Švabinského – oprava podlahy na I. stupni instalační kanál a oprava sprch v pavilonu tělovýchovy ZŠ Sokolov, Švabinského 1702			FORMÁT	2 A4		
				MĚŘÍTKO	1 : 10		
OBSAH	ŘEZ INST. KANÁLEM – NOVÝ STAV – POKLOP			Č. VÝKRESU	4		