Instalační kanál – nový stav 1 : 10

příčný řez zakrytím kanálu

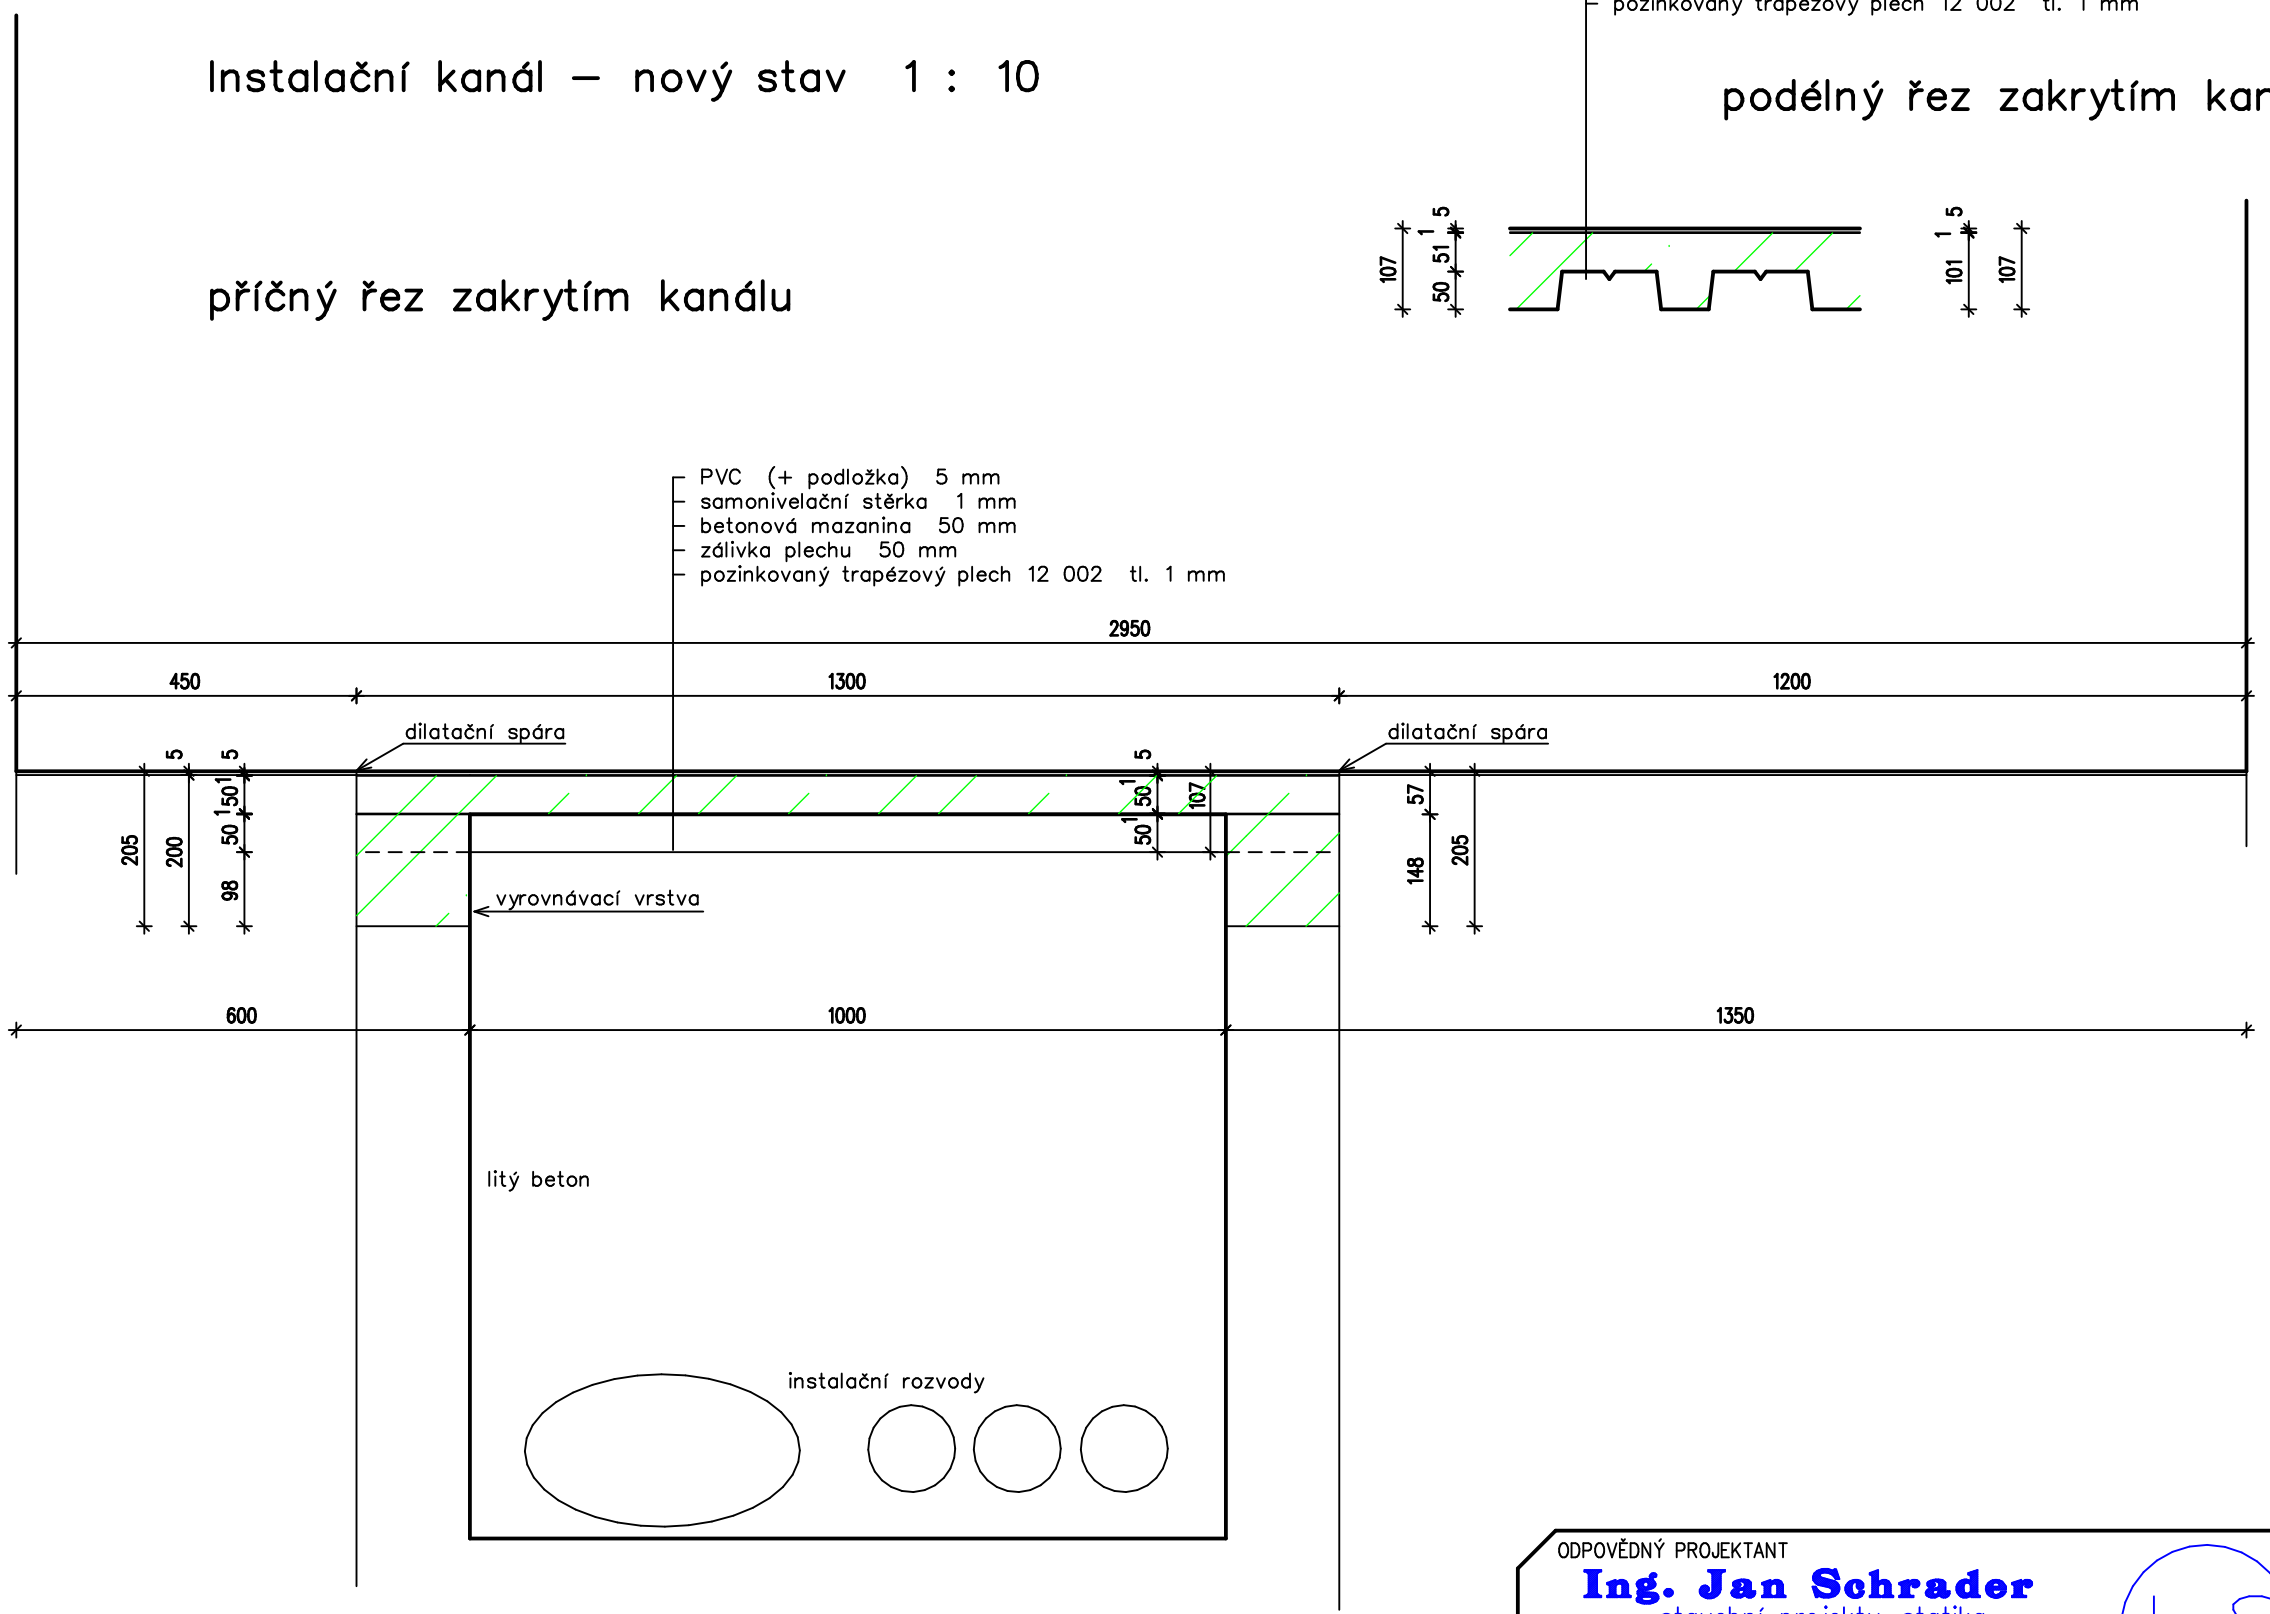

podélný řez zakrytím kanálu

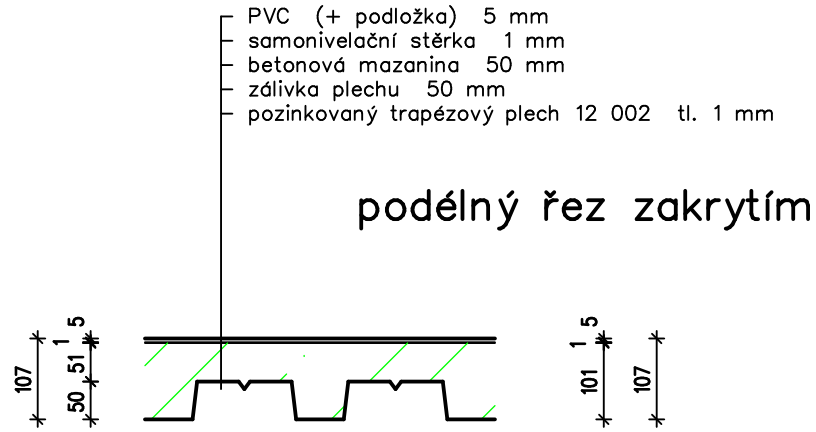

SPIRIT® CAAD++

ODPOVĚDNÝ PROJEKTANT
Ing. Jan Schrader
stavební projekty, statika
autorizovaný inženýr pozemních staveb – 0300725
JaS
Kosmonautů 1905, 356 05 Sokolov
tel. 352 605 346, 604 757 206
schrader@volny.cz, IČO : 454 09 811

VYPRACOVAL	Ing. Jan SCHRADER	KRESLIL	Ing. Jan SCHRADER	ÚČEL	PD ke SP
OBJEDNATEL :	Město Sokolov, Rokycanova 1929, 356 01 Sokolov; IČ : 002 59 586			DATUM	01.2018
KRAJ :	Karlovarský	MÚ :	Sokolov	Č.ZAK.	02/18
NÁZEV AKCE	ZŠ Švabinského – oprava podlahy na I. stupni instalační kanál a oprava sprch v pavilonu tělovýchovy ZŠ Sokolov, Švabinského 1702			FORMÁT	2 A4
				MĚŘÍTKO	1 : 10
OBSAH	ŘEZ INST. KANÁLEM – NOVÝ STAV			Č.VÝKRESU	3