
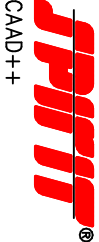


Instalační kanál – stávající stav 1 : 10

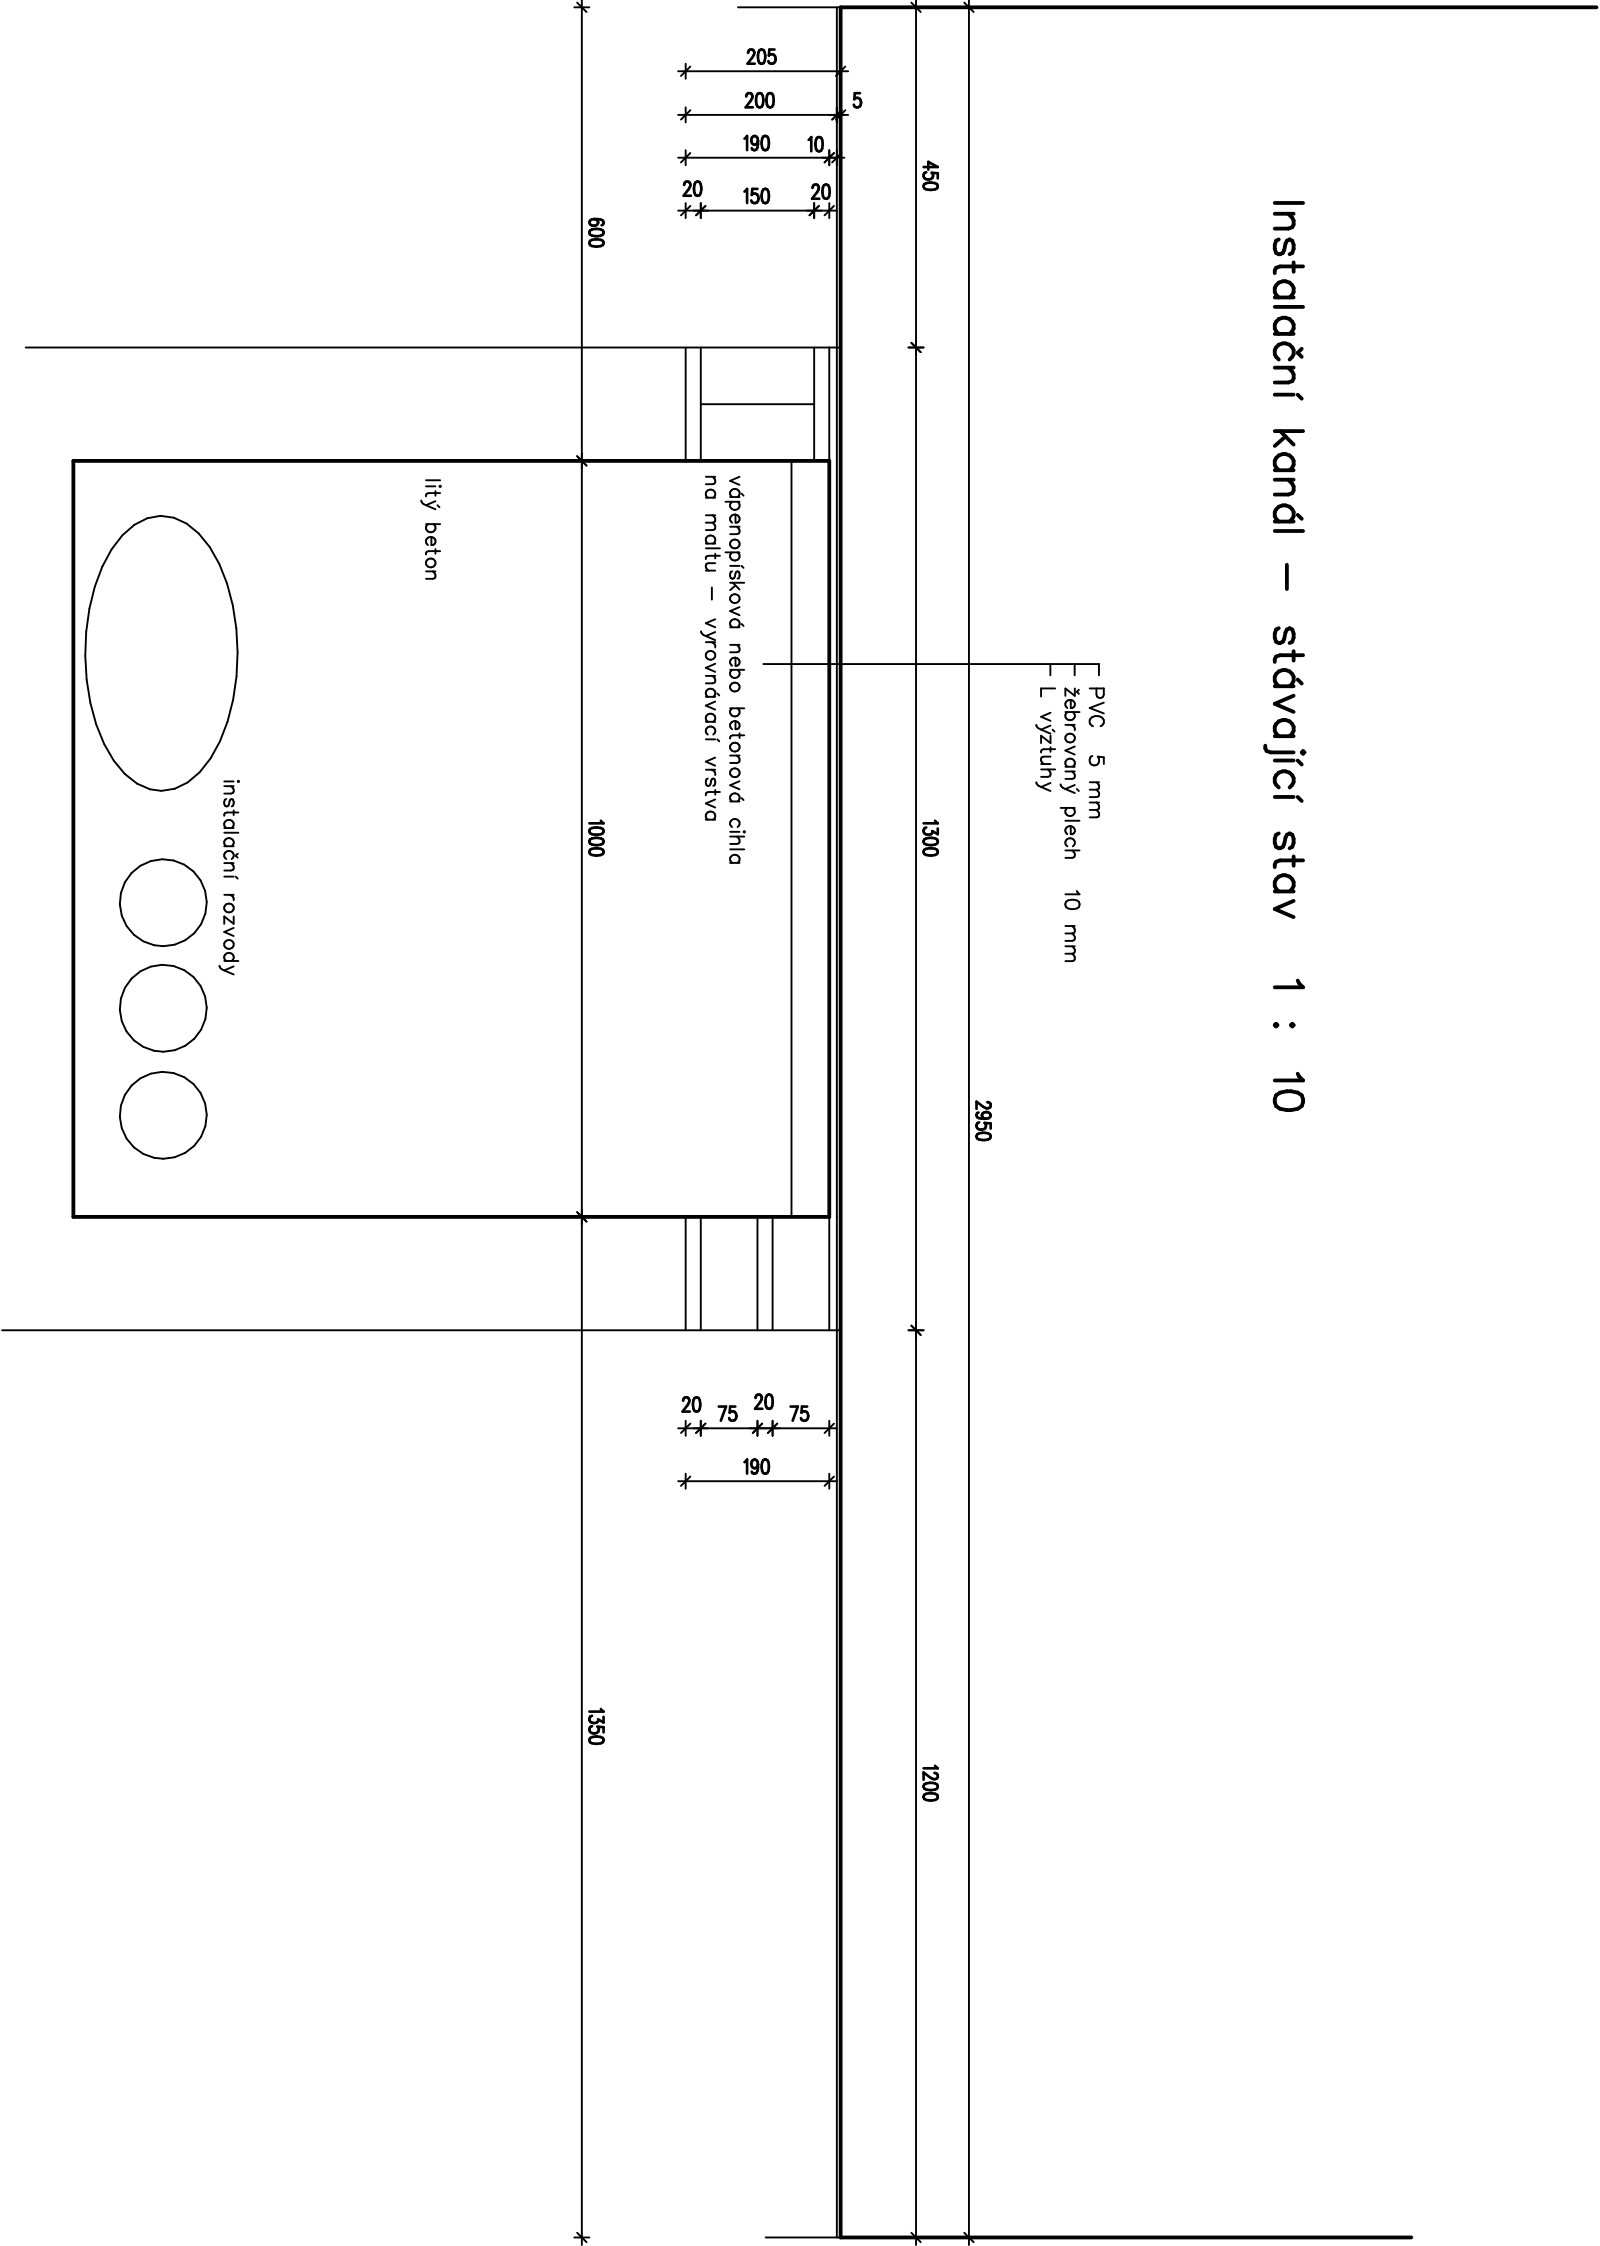

ODPOVĚDNÝ PROJEKTANT

Ing. Jan Schrader

Kosmonautů 1905, 356 05 Sokolov

stavební projekty, statika

tel. 352 605 346, 604 757 206

autorizovaný inženýr pozemních staveb – 0300725

Jas

schrader@volny.cz, IČO : 454 09 811

VYPRACOVAL	Ing. Jan SCHRADER	KRESLIL	Ing. Jan SCHRADER	ÚČEL	PD ke SP
OBJEDNATEL	Město Sokolov, Rokycanova 1929, 356 01 Sokolov; IČ : 002 59 586	DATUM	01.2018		
KRAJ :	Karlovarský	MÚ :	Sokolov	Č.ZAK.	02/18
NÁZEV AKCE	ZŠ Švabinského – oprava podlahy na I. stupni instalační kanál a oprava sprch v pavilonu tělovýchovy ZŠ Sokolov, Švabinského 1702				
		FORMÁT	2 A4	MĚŘÍTKO	1 : 10
OBSAH	ŘEZ INST. KANÁLEM – STÁVAJÍCÍ STAV				
		Č. VÝKRESU	2		