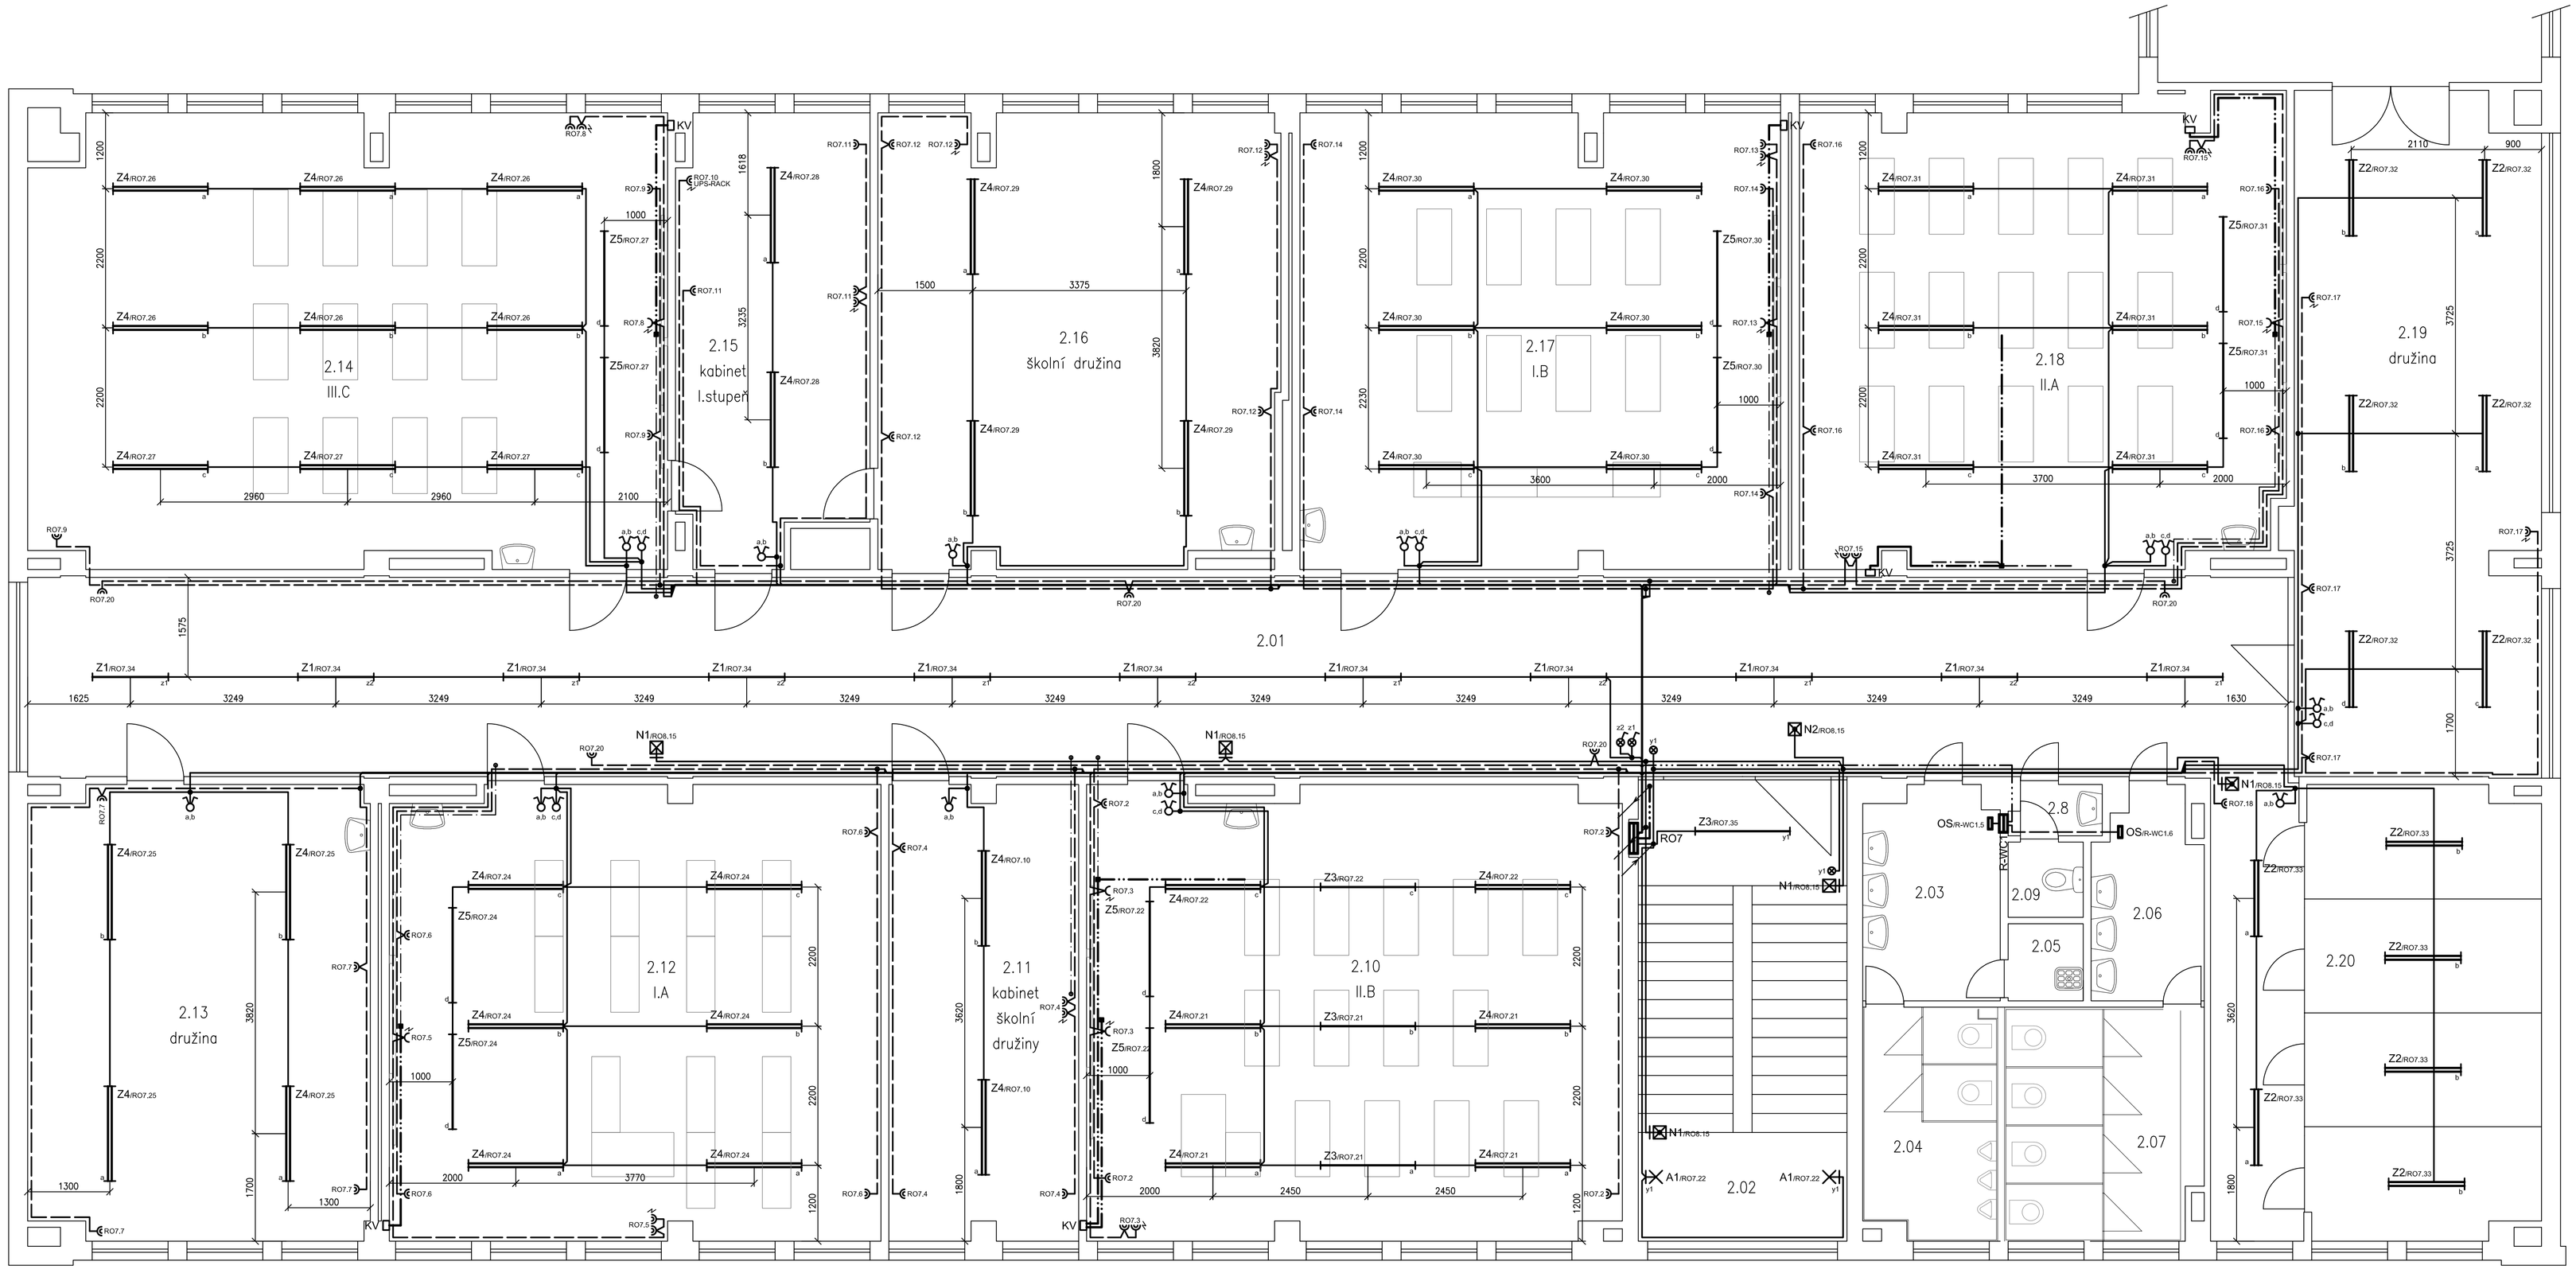

LEGENDA MÍSTNOSTÍ

Č. MÍST.	OZNAČENÍ MÍSTNOSTÍ
2.01	CHODBA
2.02	SCHODIŠTĚ
2.03	UMÝVÁRNA – CHLAPCI
2.04	WC CHLAPCI
2.05	ÚKLID
2.06	PŘ. WC – DÍVKY
2.07	WC – DÍVKY
2.08	UMÝVÁRNA – UČITELÉ
2.09	WC – UČITELÉ
2.10	UČEBNA – II.B
2.11	KABINET – ŠKOLNÍ DRUŽINA
2.12	UČEBNA – I.A
2.13	DRUŽINA
2.14	UČEBNA – III.C
2.15	KABINET – I.STUPEŇ
2.16	DRUŽINA
2.17	UČEBNA – I.B
2.18	UČEBNA – II.A
2.19	DRUŽINA
2.20	ŠATNY

Legenda:

	souběh kabelů
	přívodní vedení pro rozvodnice kabelem CXKH-R-(J) 5x10; B2ca,s1,d0
	přívodní vedení pro podružné rozvodnice kabelem CXKH-R-(J) 5x4; B2ca,s1,d0
	vedení zásuvkových okruhů kabelem CXKH-R-(J) 3x2,5; B2ca,s1,d0
	vedení svět. okruhů kabelem CXKH-R-(J-O) 3-5x1,5; B2ca,s1,d0
	2 x elektroinstalační chránička pro interaktivní tabuli bezhalogenová 750 N/5cm; Ø 50 mm
	elektroinstalační chránička pro datové rozvody bezhalogenová 750 N/5cm; Ø 32 mm
	elektroinstalační chránička pro datové rozvody bezhalogenová 750 N/5cm; Ø 25 mm
	spínač jednopólový ABB Tango řazení 1
	spínač jednopólový s doutnavkou ABB Tango řazení 1S
	přepínač sériový ABB Tango řazení 5
	ovládač zapínací ABB Tango řazení 1/0 So
	zásuvka jednonásobná s ochr. kolíkem a clonkami ABB Tango
	zásuvka jednonásobná s ochr. kolíkem a clonkami ABB Tango s přepěťovou ochranou
	zásuvka dvojnásobná s ochr. kolíky, natočenou dutinou a clonkami ABB Tango
	zásuvka dvojnásobná s ochr. kolíky, natočenou dutinou a clonkami ABB Tango s přepěťovou ochranou

A1	svítidlo Osmont Titan 5 56024, opál PC, 3xE27, 3xLED 13W/2700K, IP44
G1	svít. nástěnné senz. komp. zář. max 20 W, IP44, např. EGLO 88142
Z1	svítidlo zářivkové Elkovo Čepelík ZC136/6HR+E, 2x36W, IP20
Z2	svítidlo zářivkové Elkovo Čepelík ZC236/6HR+E, 2x36W, IP20
Z3	svítidlo zářivkové Elkovo Čepelík ZC158/6HR+E, 1x58W, IP20
Z4	svítidlo zářivkové Elkovo Čepelík ZC258/6HR+E, 1x58W, IP20
Z5	svítidlo zářivkové asymetrické Elkovo Čepelík ZC258/6HR+E + závěs 0,4m, IP20 1x58W
S1	stávající zářivkové svítidlo 2x36W, IP20
N1	orientační nástěnné svítidlo Fulgur GAMMA 325 LP 9W, 1h
N1	orientační stropní svítidlo Fulgur GAMMA 325 LP 9W, 1h
KV	prázdná krabice rozvodná s víčkem 153x153mm
OS	automatický bezdotykový osoušeč rukou např. Sanela typ SLO 02E
RH	stávající hlavní rozvaděč objektu
RO7	nová zapuštěná okruhová rozv. 2.NP s pož. klasifikací Eaton typ EI-S 30 DP1,BP-U-DWB-600/10-EIS
RO8	nová zapuštěná okruhová rozv. 1.NP s pož. klasifikací Eaton typ EI-S 30 DP1,BP-U-DWB-600/7-EIS
R-WC1	nová zapuštěná rozvodnice sociálního zázemí 2.NP Eaton typ BC-U-2/24-ECO
R-WC2	nová zapuštěná rozvodnice sociálního zázemí 1.NP Eaton typ BC-U-2/24-ECO

rozvodná soustava: síť TN-C-S; 3+N+PE; ~ 50Hz; 400/230V
ochranná opatření: automatickým odpojením od zdroje dle ČSN EN 61140 ed. 2
ostatní potřebné údaje: viz Technická zpráva

ELVOST
projekty elektro návrhy a dodávky osvětlení
nám Krále Jiřího 8, Cheb
Tel.: 354 436 246
IČO:46862579
e-mail: elvost@seznam.cz

Projektant: Ing. Jiří Voráč	Zodpovědný projektant: Ing. Jiří Stehlík	Číslo zakázky: 180110
Stavebník: Město Sokolov, Rokycanova 1929, Sokolov 356 01		Datum: 03/2018
Kraj: Karlovarský	Obec: Sokolov	Měřítko: 1:50
Akce: **ZŠ Sokolov, ul. Křižíkova 1916** **oprava elektroinstalace, pavilon jídelny a školní družiny**		Stupeň: DPS
Část: **Silnoproudá elektrotechnika**		Číslo výkresu: **D.1.4.3**
Obsah: **Půdorys silnoproudých rozvodů 2.NP**		

Paré: