



AREÁL ZDRAPOSO
K.Ú. SOKOLOV, P.P.Č. 2436/61


OSA1

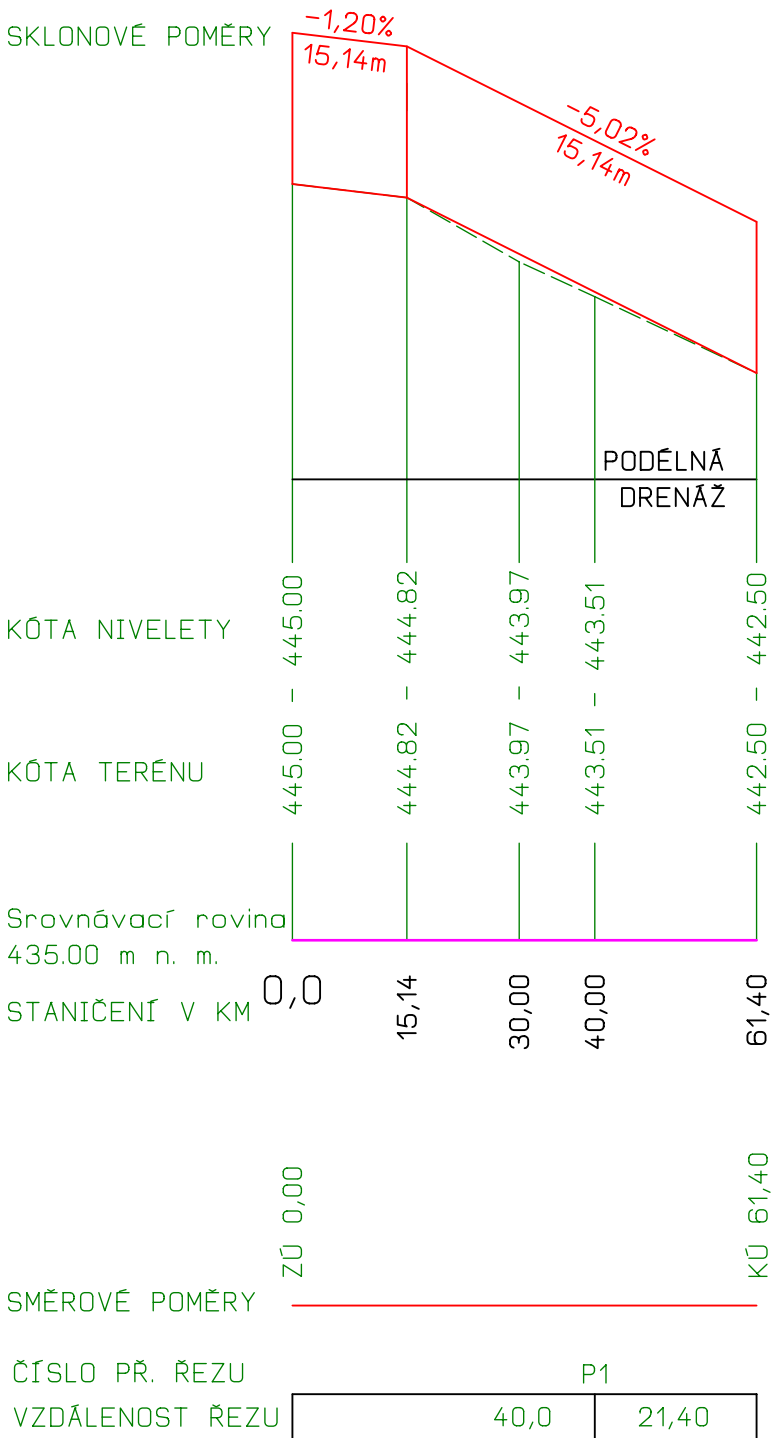

AREÁL ZDRAPOSO
K.Ú. SOKOLOV, P.P.Č. 2436/61

OSA2

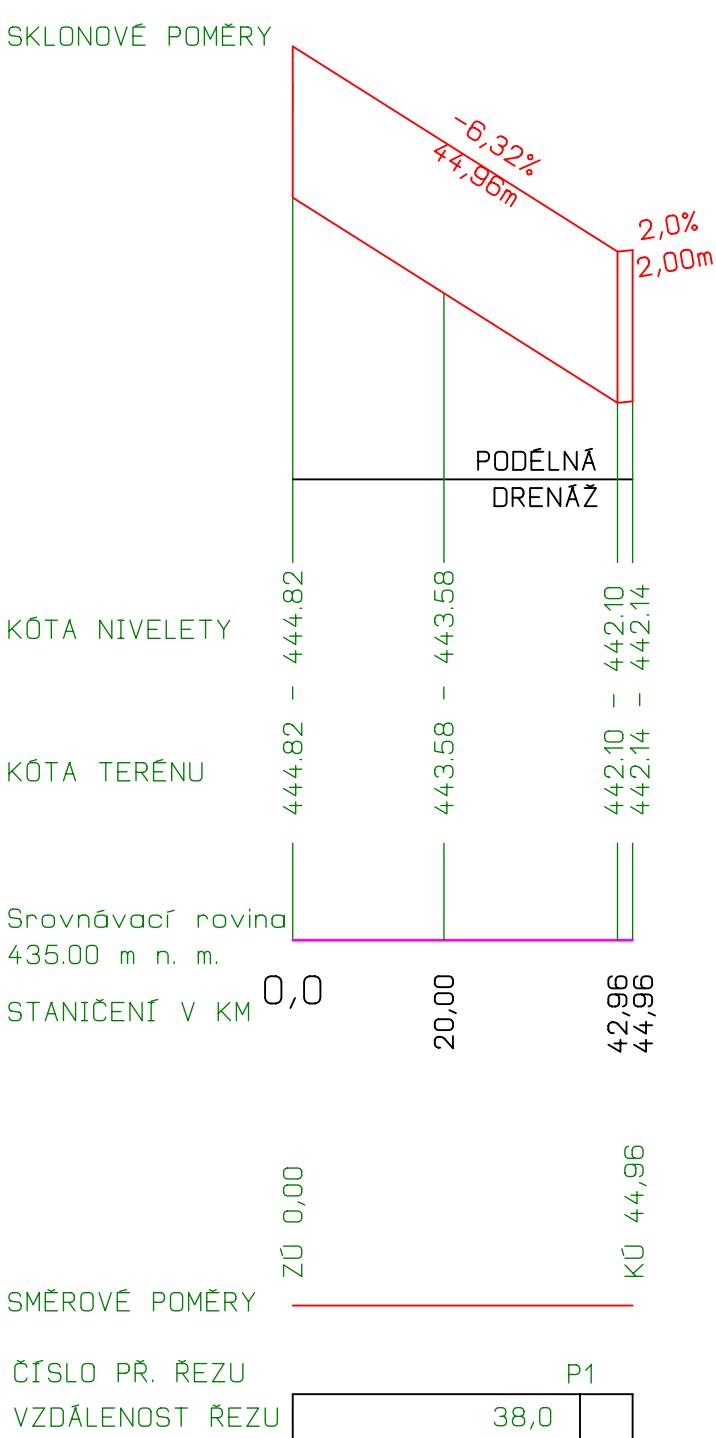

	
ING. ARCH. VÁCLAV Z Ů N A	
OBJEDNATEL:	
Město Sokolov	
ADRESA:	
Rokycanova 1929 356 01 Sokolov	
ARCHITEKT:	
ING. ARCH. V.ZÚNA	
ADRESA:	
Nemocniční 49, 352 01 Aš TEL.: 608 740 212 Email: AVZ@EMAIL.CZ	
SPOLUPRÁCE:	
Petr Hradil	
ADRESA:	
MÍSTO STAVBY:	
Sokolov	
NÁZEV AKCE:	
Stavební úpravy objektu Chráněné dílny - Sokolov Gagarinova 2048	
NÁZEV DÍLA:	
D 2.1. Komunikace	
MĚŘITKO:	
1: 1000	
DATUM:	
VII/2017	
ČÁST:	
D 2.1.4. - PODÉLNÉ ŘEZY	
STUPEN:	
DSP+DPS	
Č.PARÉ:	Č.PŘÍLOHY: