Pùdorys 2.NP

M 1:100

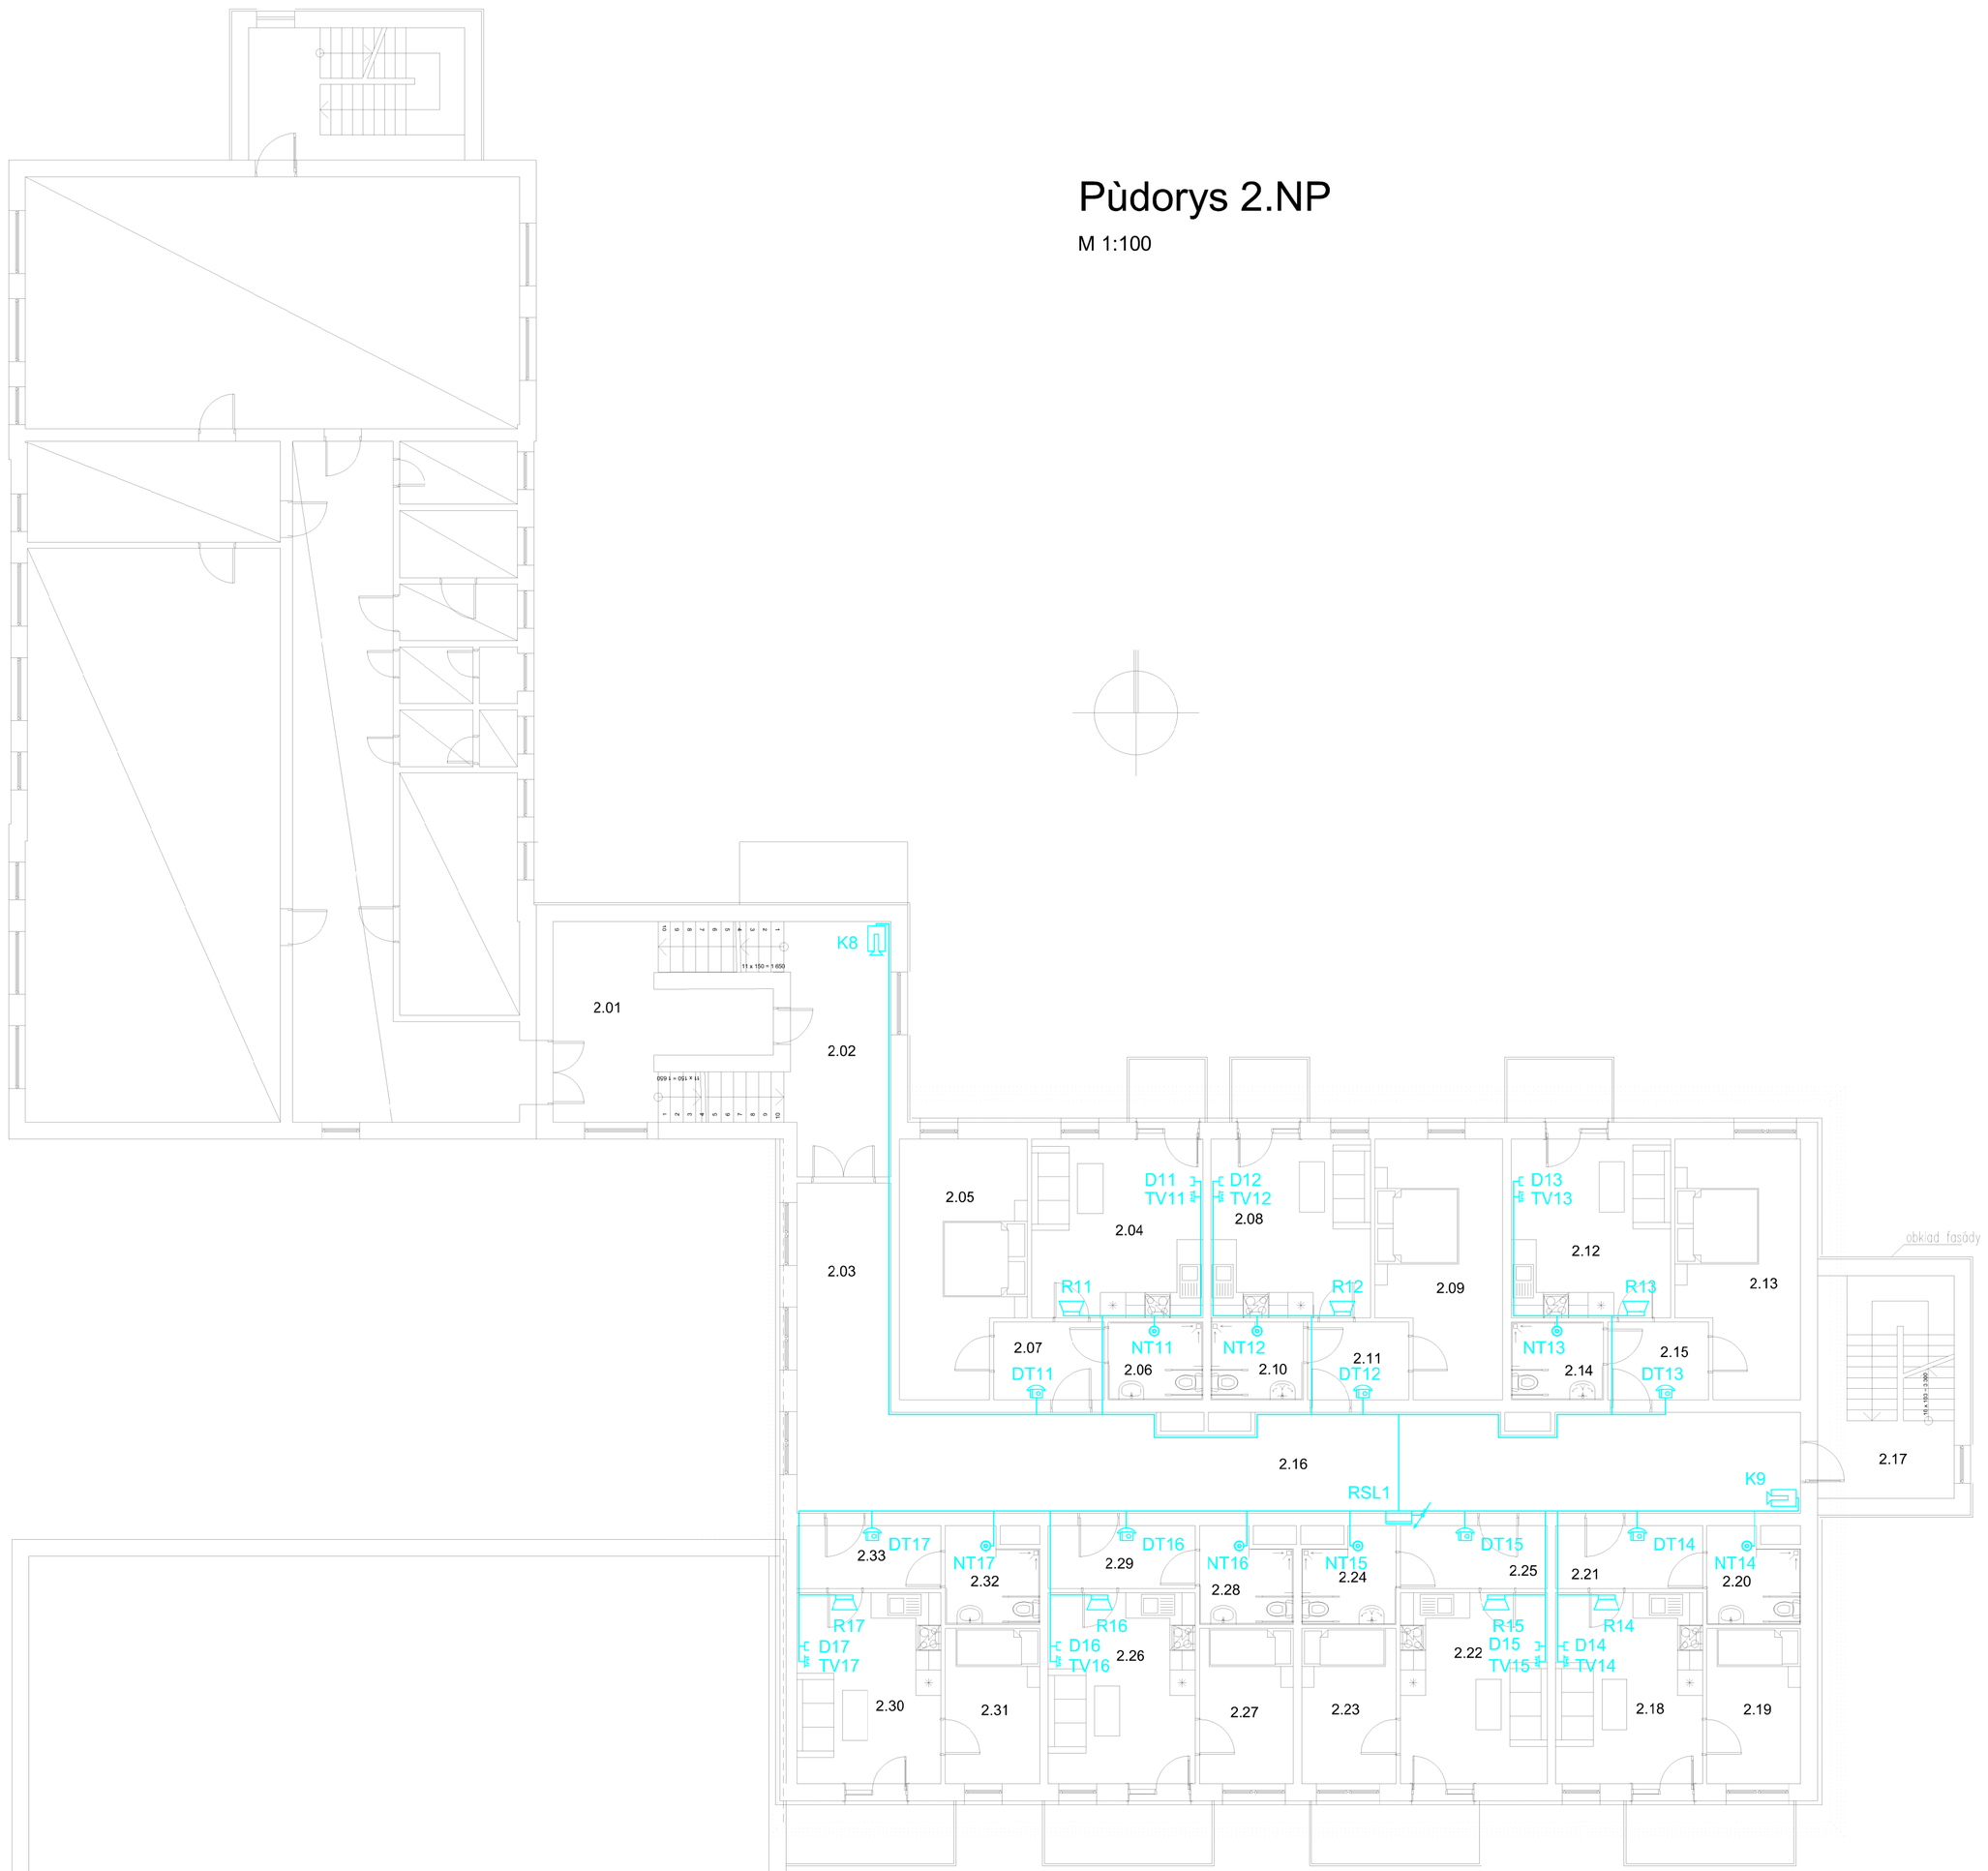

LEGENDA MÍSTNOSTÍ:

	OZNAČ.	OČEL. MÍSTNOSTI	PLOCHA m²	POVRCH PODLAHY	OPRAVA STĚN	POZNÁMKA
	2.01	PODESTA	11,37	KERAM.DLAŽBA	OMÍTKA HLADKÁ ŠTukOVÁ	
	2.02	SCHODIŠTĚ	13,86	KERAM.DLAŽBA	OMÍTKA HLADKÁ ŠTukOVÁ	
	2.03	CHODBA	13,07	TEXTILNÍ KRYTINA	OMÍTKA HLADKÁ ŠTukOVÁ	
	2.04	POKOJ	17,38	VINYLOVÁ PODLAHA	OMÍTKA HLADKÁ ŠTukOVÁ	
BYT 11	2.05	LOŽNICE	17,19	TEXTILNÍ KRYTINA	OMÍTKA HLADKÁ ŠTukOVÁ	
43,60 m2	2.06	KOUPELNA	4,16	KERAM.DLAŽBA	KERAMOBKLAD v2400mm	SDK PŘÍHLED tl.v. 2,40m
	2.07	PŘEDSÍŇ	4,87	KERAM.DLAŽBA	OMÍTKA HLADKÁ ŠTukOVÁ	SDK PŘÍHLED tl.v. 2,40m
	2.08	POKOJ	16,19	VINYLOVÁ PODLAHA	OMÍTKA HLADKÁ ŠTukOVÁ	
BYT 12	2.09	LOŽNICE	17,37	TEXTILNÍ KRYTINA	OMÍTKA HLADKÁ ŠTukOVÁ	
43,55 m2	2.10	KOUPELNA	4,06	KERAM.DLAŽBA	KERAMOBKLAD v2400mm	SDK PŘÍHLED tl.v. 2,40m
	2.11	PŘEDSÍŇ	4,44	KERAM.DLAŽBA	OMÍTKA HLADKÁ ŠTukOVÁ	SDK PŘÍHLED tl.v. 2,40m
	2.12	POKOJ	16,19	VINYLOVÁ PODLAHA	OMÍTKA HLADKÁ ŠTukOVÁ	
BYT 13	2.13	LOŽNICE	16,88	TEXTILNÍ KRYTINA	OMÍTKA HLADKÁ ŠTukOVÁ	
43,07 m2	2.14	KOUPELNA	4,07	KERAM.DLAŽBA	KERAMOBKLAD v2400mm	SDK PŘÍHLED tl.v. 2,40m
	2.15	PŘEDSÍŇ	4,49	KERAM.DLAŽBA	OMÍTKA HLADKÁ ŠTukOVÁ	SDK PŘÍHLED tl.v. 2,40m
	2.16	CHODBA	57,43	TEXTILNÍ KRYTINA	OMÍTKA HLADKÁ ŠTukOVÁ	
	2.17	SCHODIŠTĚ	17,22	LITÁ PODLAHA	OMÍTKA HLADKÁ ŠTukOVÁ	
	2.18	POKOJ	15,91	VINYLOVÁ PODLAHA	OMÍTKA HLADKÁ ŠTukOVÁ	
BYT 14	2.19	LOŽNICE	8,29	TEXTILNÍ KRYTINA	OMÍTKA HLADKÁ ŠTukOVÁ	
36,06 m2	2.20	KOUPELNA	4,69	KERAM.DLAŽBA	KERAMOBKLAD v2400mm	SDK PŘÍHLED tl.v. 2,40m
	2.21	PŘEDSÍŇ	5,25	KERAM.DLAŽBA	OMÍTKA HLADKÁ ŠTukOVÁ	SDK PŘÍHLED tl.v. 2,40m
	2.22	POKOJ	15,93	VINYLOVÁ PODLAHA	OMÍTKA HLADKÁ ŠTukOVÁ	
BYT 15	2.23	LOŽNICE	8,32	TEXTILNÍ KRYTINA	OMÍTKA HLADKÁ ŠTukOVÁ	
36,21 m2	2.24	KOUPELNA	4,68	KERAM.DLAŽBA	KERAMOBKLAD v2400mm	SDK PŘÍHLED tl.v. 2,40m
	2.25	PŘEDSÍŇ	5,25	KERAM.DLAŽBA	OMÍTKA HLADKÁ ŠTukOVÁ	SDK PŘÍHLED tl.v. 2,40m
	2.26	POKOJ	15,93	VINYLOVÁ PODLAHA	OMÍTKA HLADKÁ ŠTukOVÁ	
BYT 16	2.27	LOŽNICE	8,29	TEXTILNÍ KRYTINA	OMÍTKA HLADKÁ ŠTukOVÁ	
36,28 m2	2.28	KOUPELNA	4,69	KERAM.DLAŽBA	KERAMOBKLAD v2400mm	SDK PŘÍHLED tl.v. 2,40m
	2.29	PŘEDSÍŇ	5,25	KERAM.DLAŽBA	OMÍTKA HLADKÁ ŠTukOVÁ	SDK PŘÍHLED tl.v. 2,40m
	2.30	POKOJ	15,70	VINYLOVÁ PODLAHA	OMÍTKA HLADKÁ ŠTukOVÁ	
BYT 17	2.31	LOŽNICE	8,32	TEXTILNÍ KRYTINA	OMÍTKA HLADKÁ ŠTukOVÁ	
36,04 m2	2.32	KOUPELNA	4,77	KERAM.DLAŽBA	KERAMOBKLAD v2400mm	SDK PŘÍHLED tl.v. 2,40m
	2.33	PŘEDSÍŇ	5,17	KERAM.DLAŽBA	OMÍTKA HLADKÁ ŠTukOVÁ	SDK PŘÍHLED tl.v. 2,40m

Legenda:

- hlavní datová kabelová trasa
- klesající vedení
- Dx — zásuvka datová
- TVx — zásuvka televizní
- TAB — přístupové tablo domovního telefonu 20 uživatelů s IP kamerou
- DTx — domovní videotelefon
- DV — domovní vrátný
- RSL1 — slaboproudá ústředna, svod do RSL1 ze střechy
- Rx — reproduktor pro nucený odposlech
- reproduktor
- záložní akumulátor
- záznamové zařízení DVR
- Kx — IP kamera CCTV
- nouzové tlačítko
- poplachové tablo
- RACK — rozvaděč RACK 19" 18U/450 mm

Kreslil: M. Khynych	Projektant: M. Khynych	Zodp. projektant: J. Šuk	TRI–IN SPOLEČNOST PRO PORADENSTVÍ, PROJEKCI A DESIGN, s.r.o.	
			Karlovo náměstí 290/16,Nové Město, 120 00 Praha 2 IČ: 241 77 741, www.tri-in.cz, Cheb	
St.ú.: Sokolov				
Obec: Sokolov				
Investor: Město Sokolov, Rokycanova 1929, 356 01 Sokolov			Stupeň:	DPS
Akce: **Stavební úpravy objektu Chráněné dílny - Sokolov, Gagarinova 2048**			Formát:	8A4
			Měřítko:	1:100
			Datum:	4/2017
Část: *D.1.4 - Elektroinstalace*			Č. zakázky:	1704093
Obsah: **Slaboproudé schéma 2.NP**			Č. přílohy:	D.1.4.03

www.tri-in.cz