


LEGENDA :
podlahové krytiny a její prvky

	OZN.	POPIS	1.NP	2.NP	celkem	jednotka
	P1	keramická dlažba, 450/450 mm bílá, spárovačka tmavě šedá	18,34	18,34	33,34	m²
	P2	keramická dlažba, 450/450 mm šedá, spárovačka tmavě šedá	0,79	0,79	1,58	m²
	P3	zátěžové PVC linoleum, tl.2mm, třída zátěže 34/41 soklová lišta PVC	13,52	13,52	27,04	m²
	PL1	přechodová podlahová lišta - hliník mat keramická dlažba / PVC linoleum	0,80	0,80	1,60	bm

VZORKY NAVRŽENÝCH MATERIÁLŮ

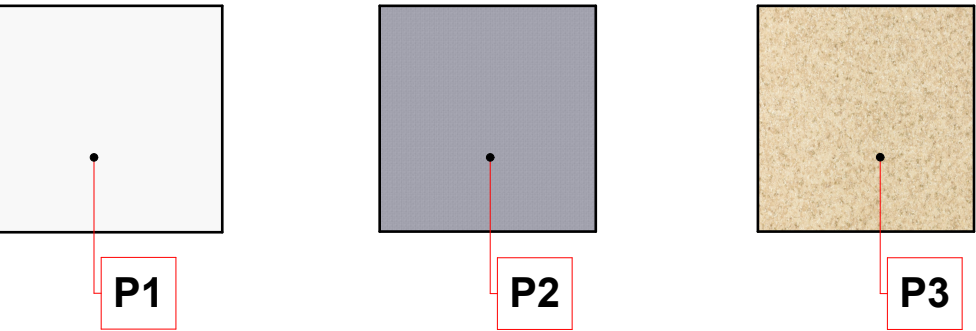


POZN.:Sparořezy a detaily pokládky u podlahových krytin budou upřesněny na místě v jednotlivých místnostech, dle skutečného tvaru podlahové plochy a dodaných podlahových krytin.

POZN.: VEŠKERÉ BAREVNÉ ODSTÍNY A JEDNOTLIVÉ POVRCHOVÉ ÚPRAVY JE PŘED VÝROBOU A PROVEDENÍM NUTNÉ ODSOUHLASIT S ARCHITEKTEM PROJEKTU NA ZÁKLADĚ PŘEDLOŽENÝCH VZORKŮ.

TABULKA MÍSTNOSTÍ 2.NP

ozn.	název místnosti	m2
	dotčené místnosti	
201	WC imobilní	2,70
202	úklidová komora	1,25
203a	WC dívky - umýv.	4,90
203b	WC dívky - klozet	1,20
203c	WC dívky - klozet	1,20
204a	WC chlapci - umýv	4,45
204b	WC chlapci - klozet	1,45
205	kancelář	13,60

LEGENDA

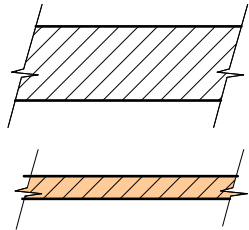

stávající konstrukce :
- betonový skelet doplněný cihelnými výzdívkami

navržené konstrukce :
- vnitřní příčky z tvárcí Ytong zděné na lepidlo
tl. 100 a 125 mm + tenkovrstvá stěrková om.

- POZNÁMKY :
- PŘED ZAHÁJENÍM STAVEBNÍCH PRACÍ NUTNÉ OVĚRIT ROZMĚRY KONSTRUKCÍ A VEDENÍ VEŠKERÝCH ROZVODŮ
 - PŘI VEŠKERÝCH NEJASNOSTECH KONTAKTUJTE PROJEKTANTA
 - PROJEKTANT SI VYHRADŽUJE PRÁVO NA ZMĚNU ŘEŠENÍ V PŘÍPADĚ NOVĚ VZNESENÝCH POŽADAVKŮ ZE STRANY STAVEBNÍKA

		Bc.Jiří Preisler , DiS., Konečná 902/19, Karlovy Vary mob: +420 602 541 106 / e-mail: PreislerJiri@gmail.com IČ: 05067154 Petr Holan , Lidická 450/35, Karlovy Vary mob: +420 773 276 399 / e-mail: petr_holan@centrum.cz IČ: 43330321		ODPOVĚDNÝ PROJEKTANT A AUTORIZACE:	
VYPRACOVAL Bc. Jiří Preisler, DiS., Petr Holan		ZODP. PROJEKTANT Ing. arch. Pavel Petrák			
INVESTOR Město Sokolov , Rokycanova 1929, 356 01, Sokolov					
STAVEBNÍ ÚŘAD Městský úřad Sokolov, Rokycanova 1929, 356 01, Sokolov					
STAVBA: ZŠ Pionýrů - stavební úpravy sociálního zařízení - pavilon dílen ZŠ Pionýrů 1614, 35601, Sokolov č.parc. 78/33 k.ú. Sokolov				FORMÁT 2xA4	MĚŘÍTKO 1:50
				STUPEŇ DPP	PARÉ
				DATUM 03/2018	
OBSAH: 2.NP - finální úpravy podlah				Č. VÝKRESU D.1.1-11	