/ Ulozeno: 26.3.2018 12:02:35 / Uživatel: Ing. Milan Kaláb / Tisk: 5.4.2018 17:44:38 /

Ing. Milan Kaláb - Projektová a inženýrská kancelář, Mičurinova 1148, 356 01 Sokolov

/ Filename: D:\Dokumenty\EMKA\Zakázky\Sokolov ZUŠ\DSP\Výkresy\Situace.dwg /

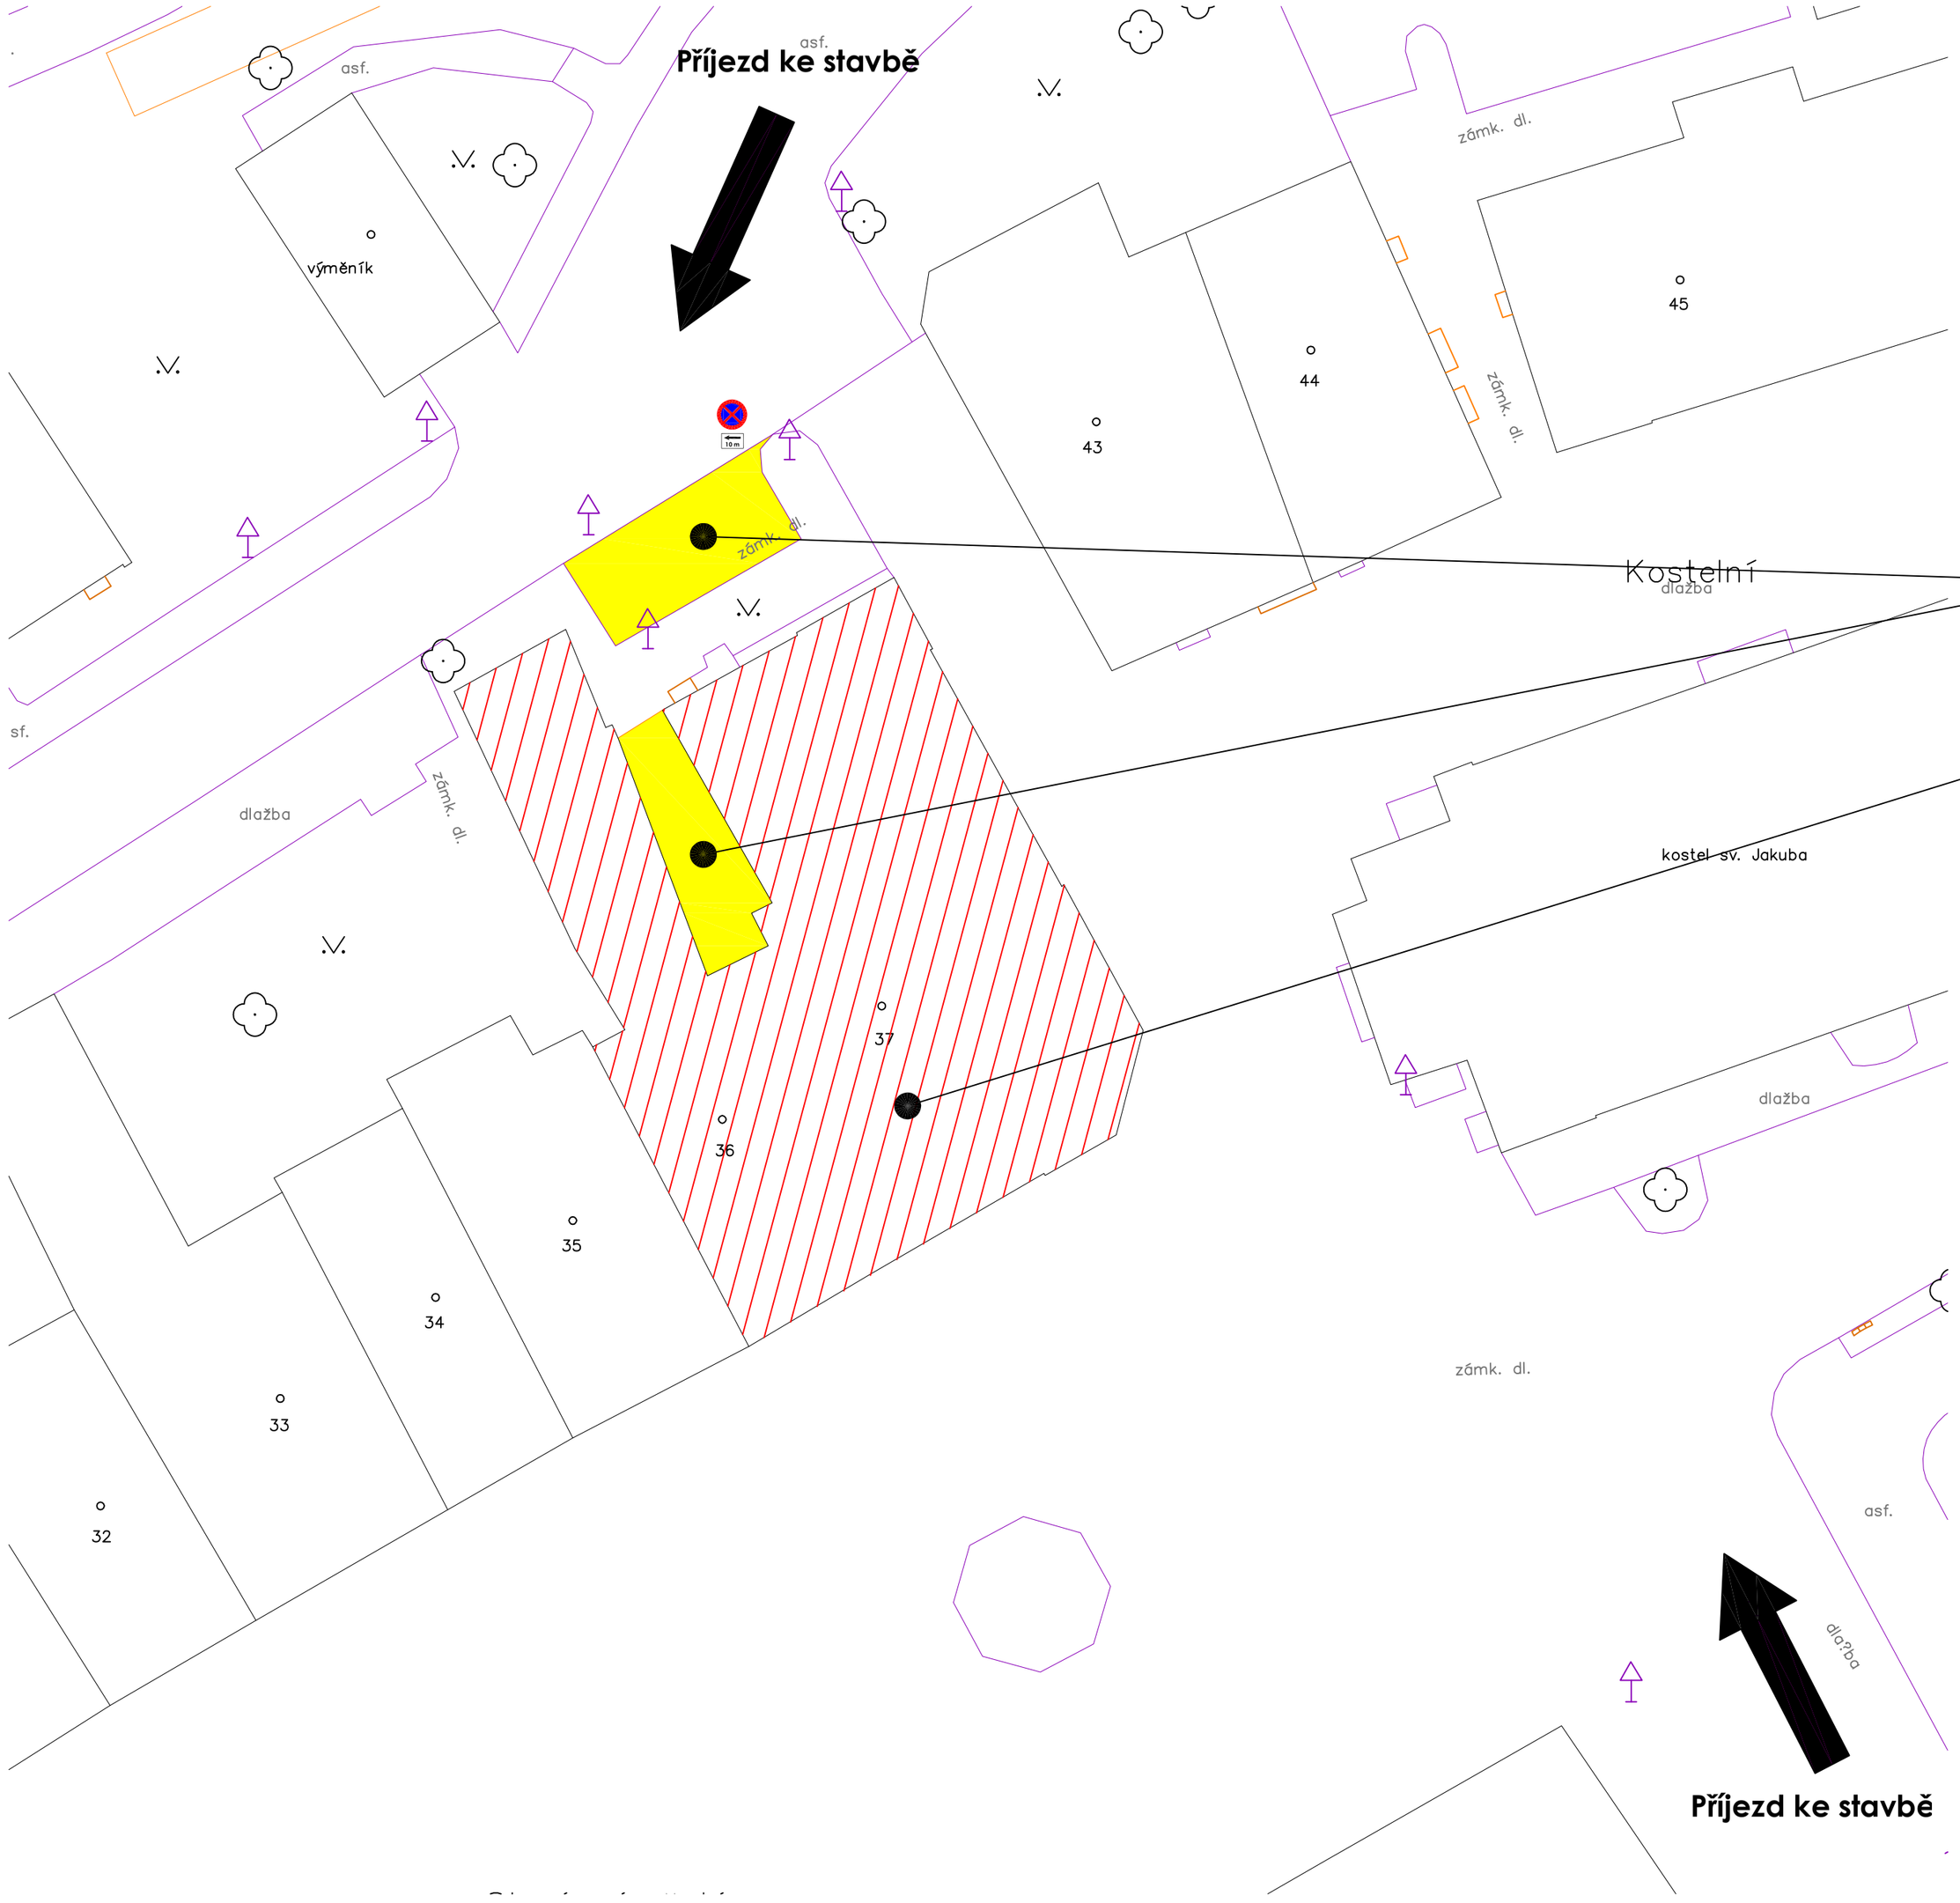

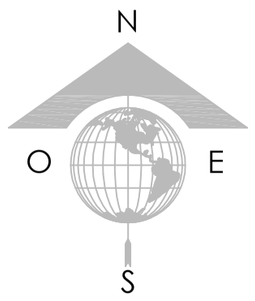

Pozn.: • před prováděním stavebních prací je třeba všechny v dokumentaci uvedené rozměry překontrolovat
• před zahájením výkopových prací je nutno řádně vytýčit všechny známé inženýrské sítě, jejich zákres ve výkresu je pouze orientační podle podkladů jednotlivých správců sítí

Ing. Milan KALÁB - Projektová a inženýrská kancelář, Mičurinova 1148, 356 01 Sokolov
IČ: 124 05 744 DIČ: CZ5504120677 Číslo autorizace: 0300295 Tel.: 777 550 412 e-mail: milankalab@quick.cz

Projektant	Ing. Milan Kaláb		Paré číslo:
Zodpovědný projektant	Ing. Milan Kaláb		
Stavebník: **Město Sokolov** **Rokycanova 1929, 356 01 Sokolov**			
Stavba: **ZUŠ Sokolov - výměna stropní konstrukce nad 2.N.P.**		Datum: 03/2018	
		Účel: JPD	
Předmět: **KOORDINAČNÍ SITUAČNÍ VÝKRES**		Měřítko: 1 : 250	Příloha číslo: **C.3**

Výkres je duševním majetkem Ing. Milana Kalába, nesmí být použit a kopírován třetí osobou, ji předán či jinak s ním nakládáno bez písemného povolení autora.

Ing. Milan Kaláb - Projektová a inženýrská kancelář, Mičurinova 1148, 356 01 Sokolov

/ Uloženo: 26.3.2018 12:02:35 / Uživatel: Ing. Milan Kaláb / Tisk: 5.4.2018 17:44:38 /

/ Filename: D:\Dokumenty\EMKA\Zakázky\Sokolov ZUŠ\DSP\Výkresy\Situace.dwg /