




USAZOVACÍ NÁDRŽE - ŘEZ 1-1

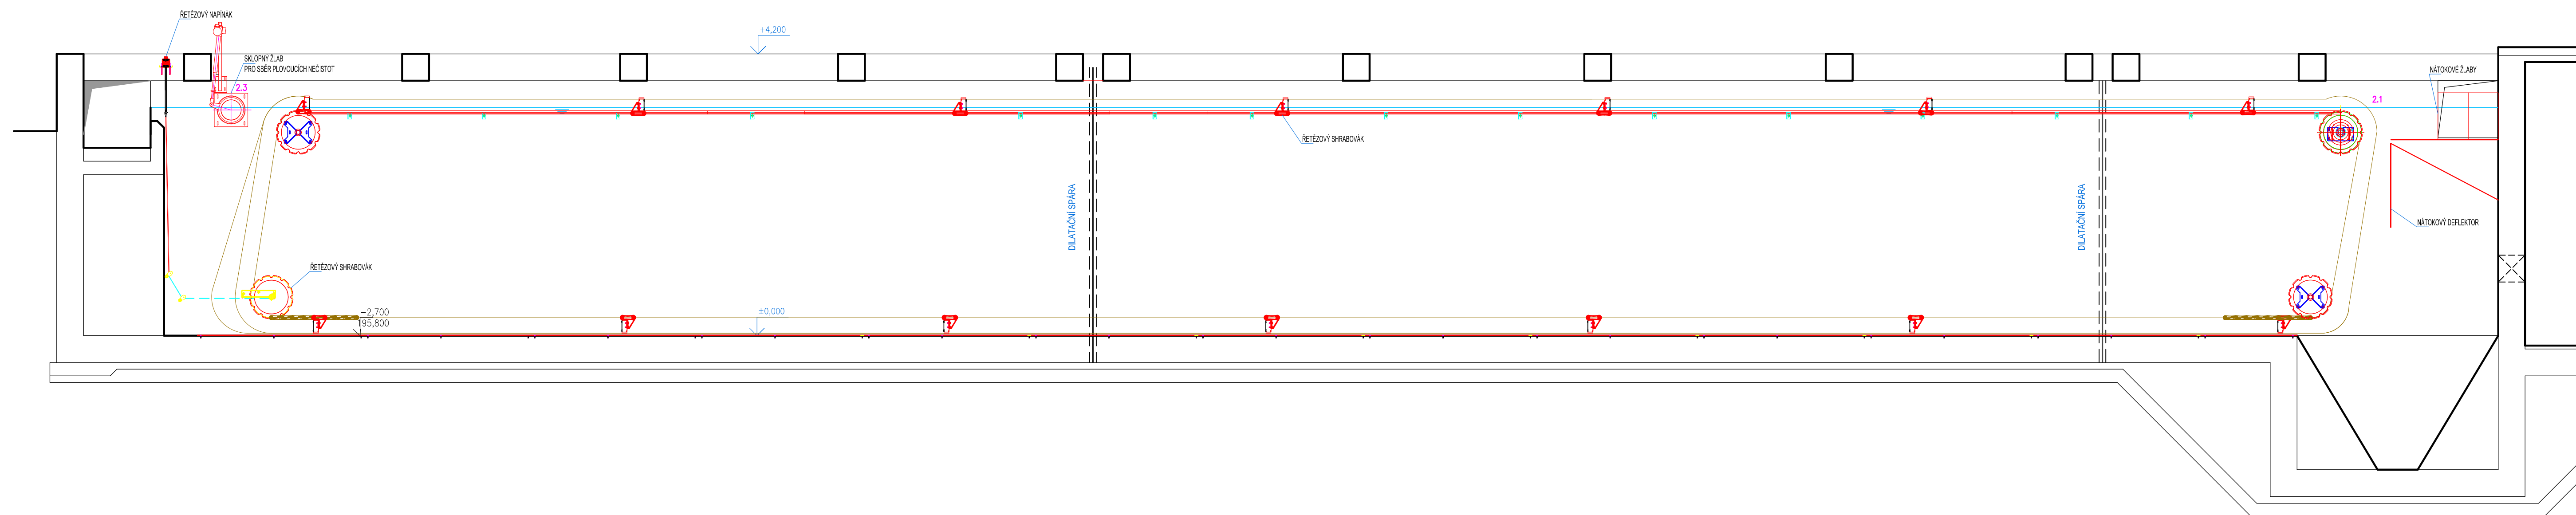

USAZOVACÍ NÁDRŽE - ŘEZ 2-2

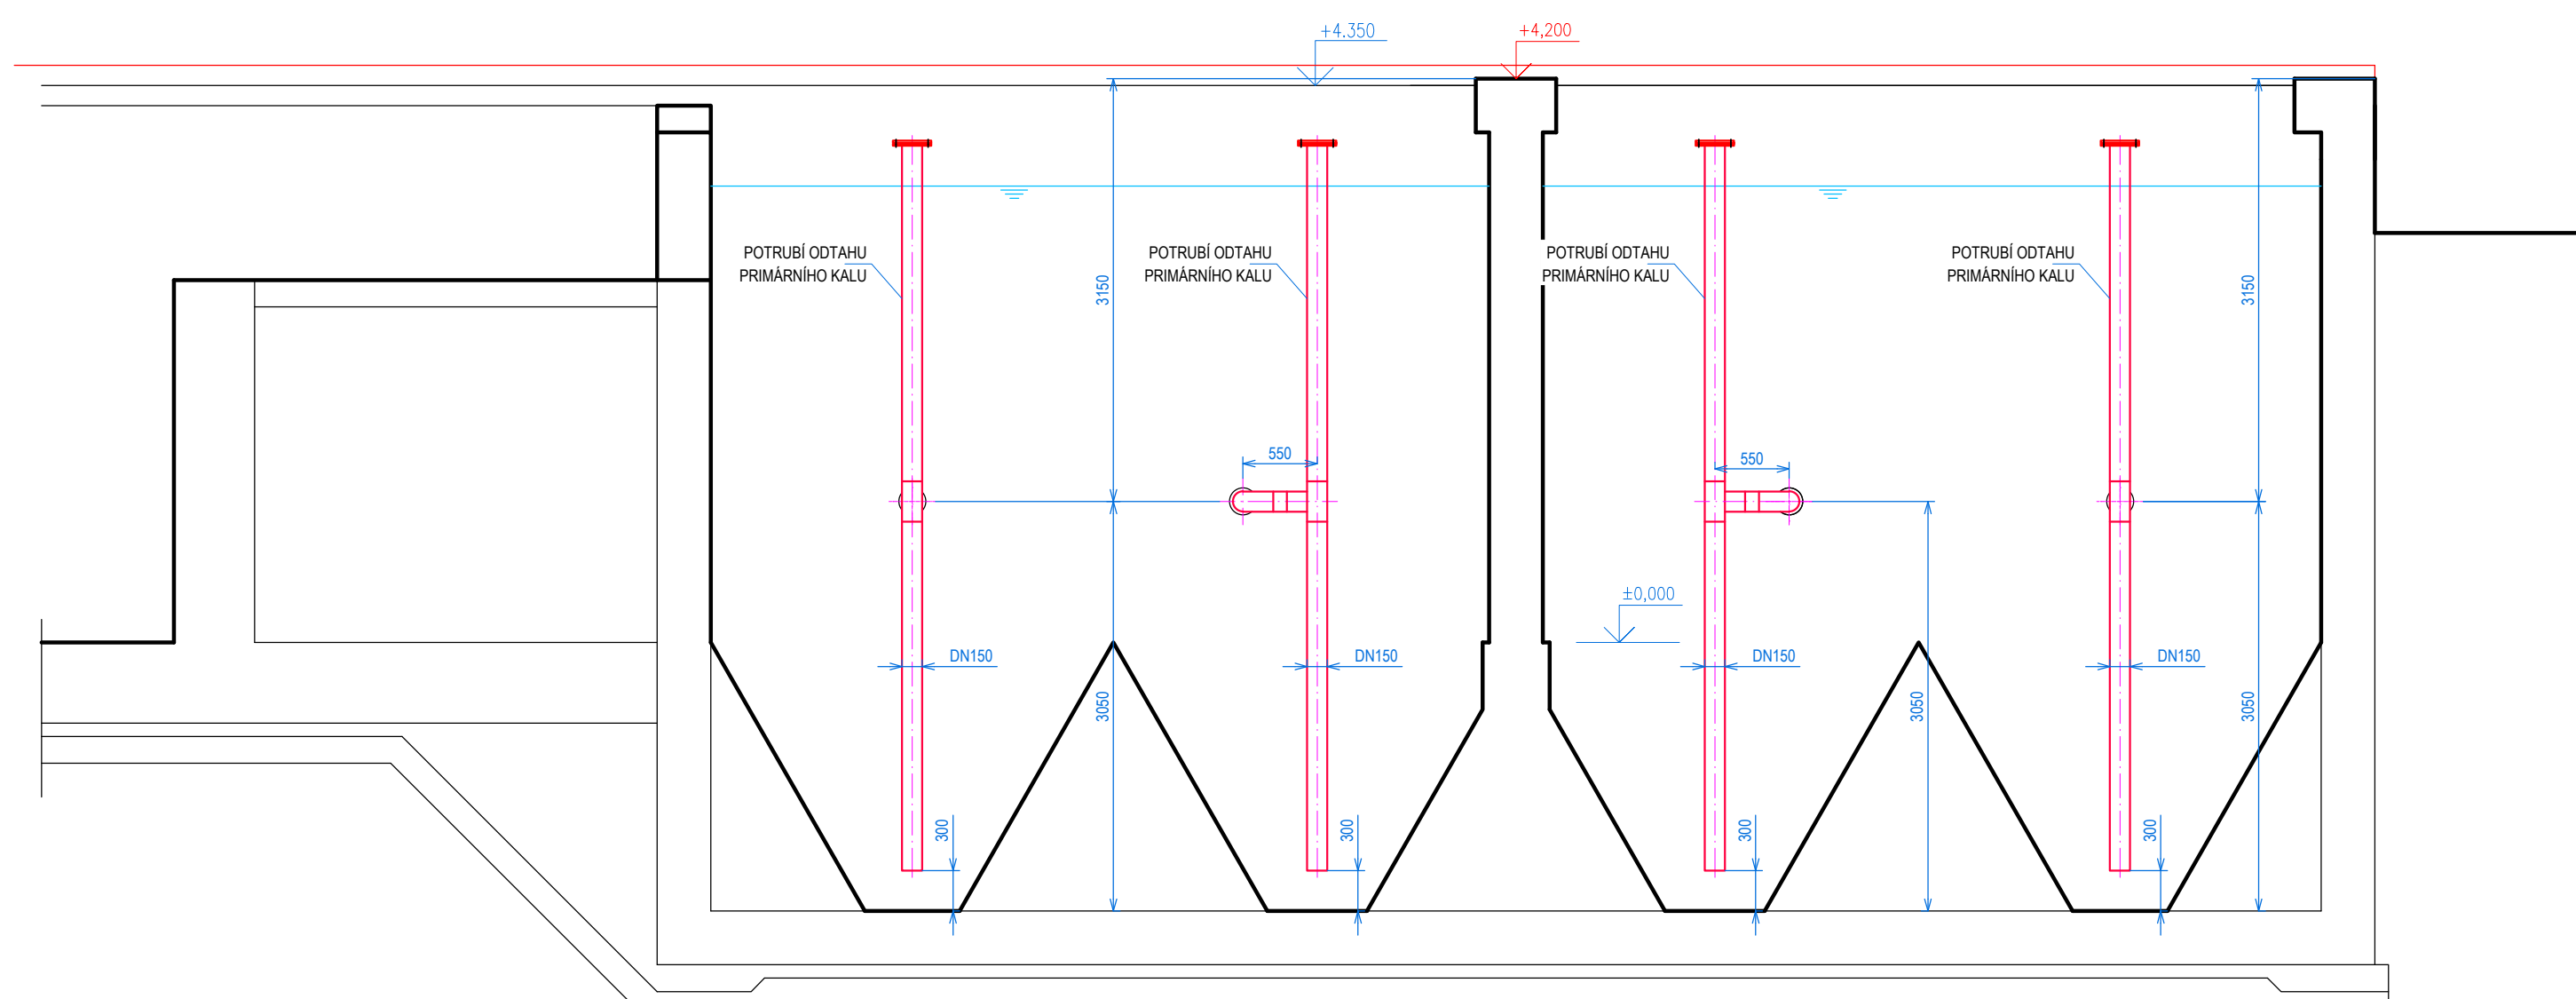


KONSTRUKCE:

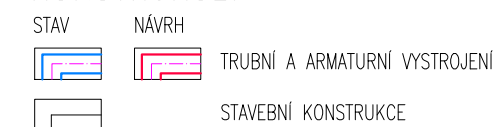

POZNÁMKA:

– PŘED ZAŘÍZENÍM STAVBY JE NUTNO PROVÉST PŘESNÉ ZAMĚŘENÍ STAVBY A STÁVAJÍCÍHO TECHNOLOGICKÉHO VÝSTROJENÍ – UVEDENÉ ROZMĚRY JSOU POUZE ORIENTAČNÍ.
– MATERIÁLY S ODLIŠNOU KOROZNÍ UŠLECHTILOSTÍ BUDOU ODĚLENY NEVODIVOU VRSTVOU TAK, ABY NEDOŠLO V MÍSTĚ STYKU OBOU MATERIÁLŮ KE VZNIKU ELEKTROCHEMICKÉ KORÓZE.

| | | | | | | | | | | | |
|--|--|-------------------------------------|--|-----------------------|--|--------------------|--|----------------------------|--|---|--|
| HLAVNÍ ZNĚMĚNÍ ING. HRUBÝ | | ZODPOVĚDNÝ PROJEKTANT ING. HRUBÝ | | VYPRACOVAV L. SMÍD | | KRESLIL L. SMÍD | | KONTROLOVAL V. SEDLÁČEK | |  SENOVÁŽNÉ NÁM. 1 SEKCE BUDĚJOVICE 370 01 tel.38575111 | |
| OBJEDNATEL MĚSTO SOKOLOV | | | | | | | | ZAK.Č. 1231-83 | | | |
| KRAJ KARLOVARSKÝ | | | | OBEC SOKOLOV | | | | ARCH. Č. 1231 | | | |
| AKCE | | | | | | | | FORMÁT 10x44 | | KOPIE | |
| ČISTÍRNA ODPADNÝCH VOD - 2. ETAPA, 2. ČÁST | | | | | | | | DATUM 12/2017 | | | |
| | | | | | | | | STUPEŇ DPS | | | |
| | | | | | | | | MĚŘÍTKO 1:50 | | | |
| OBSAH | | | | | | | | VÝKR. Č. 4 | | ČÁST D.2.1 | |
| USAZOVACÍ NÁDRŽE – ŘEZ 1-1,2-2 | | | | | | | | | | | |