
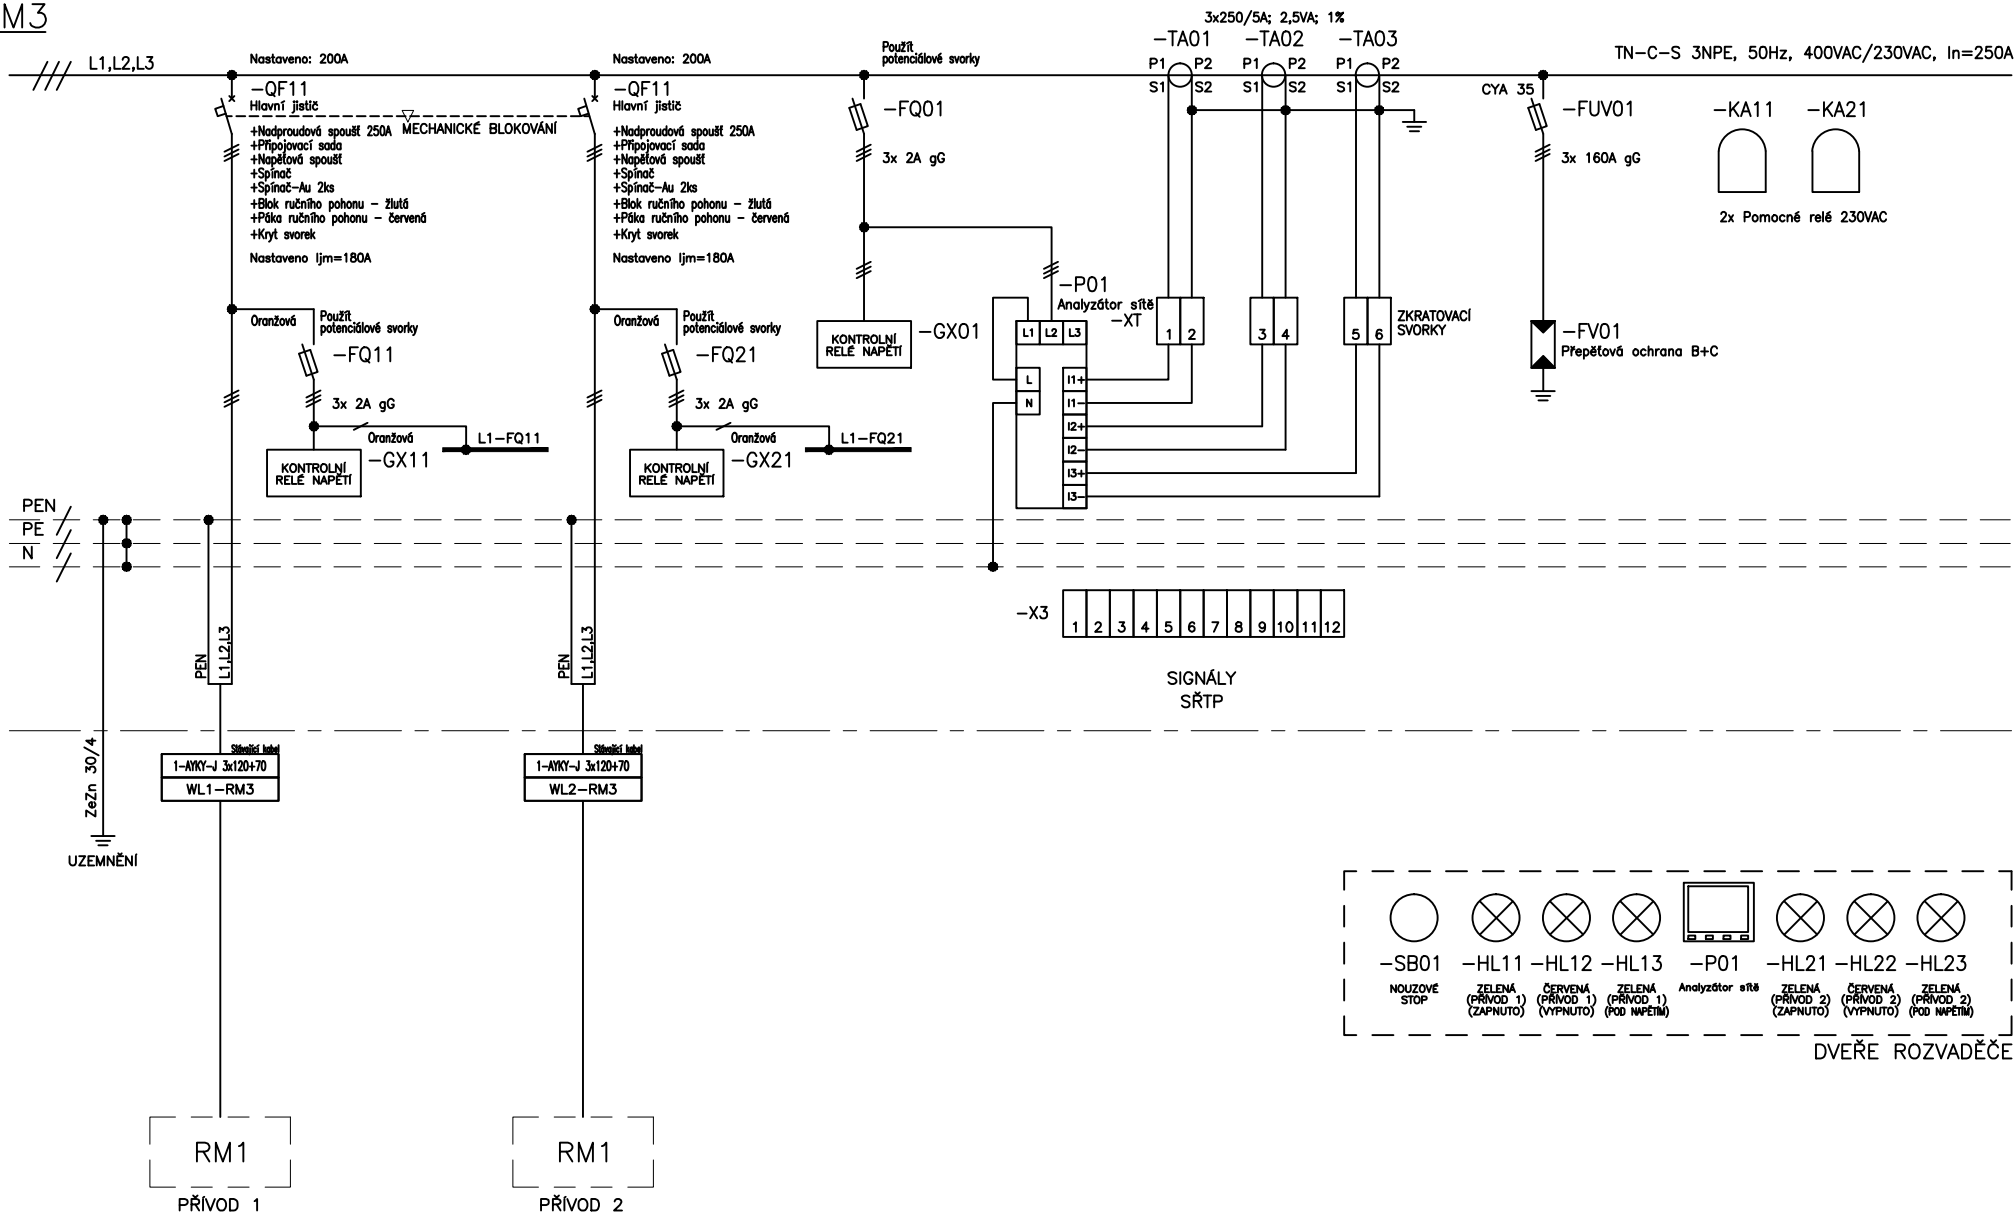


PS 15 – ELEKTRO ČÁST – SILOVÁ
PS 17 – ASŘTP

HLAV.INŽENÝR	ZODPOVĚD.PROJEKTANT	VYPRACOVAL	KRESLIL	KONTROLOVAL		SENOVÁŽNÉ NÁM. 1	
ING.HRUBÝ	ING.HRUBÝ	DUCHOŇ ml.	NOVÁK	DUCHOŇ		ČESKÉ BUDĚJOVICE	
						370 01 tel.385775111	
OBJEDNATEL MĚSTO SOKOLOV					ZAK.Č. 1231-83		
KRAJ KARLOVARSKÝ		OBEC SOKOLOV			ARCH. Č. 1231		
AKCE ČISTÍRNA ODPADNÍCH VOD - 2.ETAPA, 2. ČÁST					FORMÁT		KOPIE
					DATUM 12/2017		
					STUPEŇ DPS		
					MĚŘÍTKO		
OBSAH ROZVADĚČ RM3					VÝKR. Č. 7		ČÁST D.3.1

RM3



Vypracoval:
Duchoň Milan ml.

Schválil:
Duchoň Milan

Změna:
1
2
Datum:

Podpis:



EKO EKO s.r.o.
Senovážné náměstí 1
370 01 České Budějovice

Datum:
12/2017

Zakázka:
2.etapa, část 2
ČISTÍRNA ODPADNÍCH VOD

Název výkresu:
Jednopolové schéma
Rozvaděč RM3

Č. výkresu:


7

Konto: 1231-83

List:

1/32

RM3

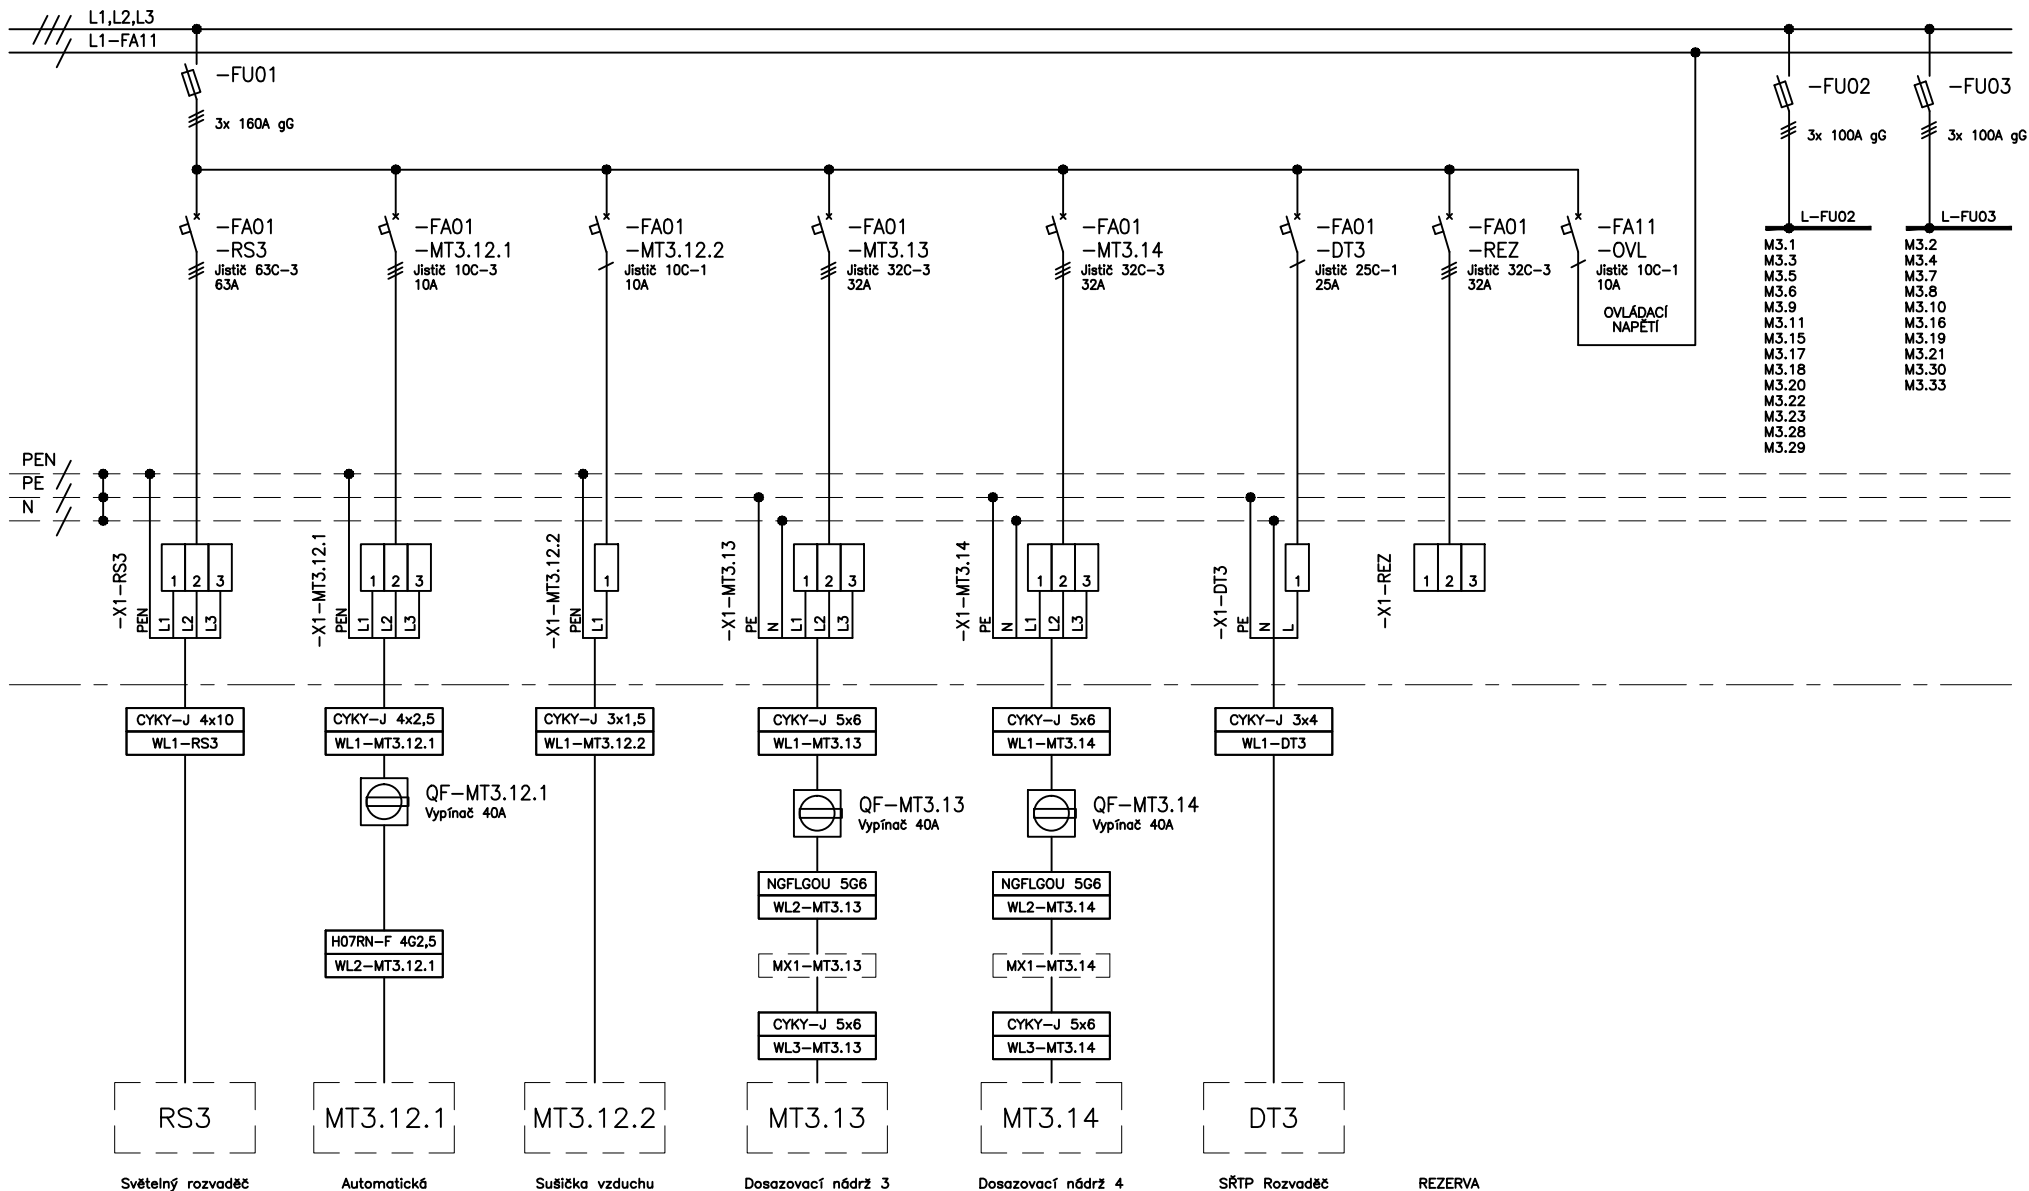

Vypracoval:
Duchoň Milan ml.

Schválil:
Duchoň Milan

Změna:
1
2
Datum:

Podpis:



EKO EKO s.r.o.
Senovážné náměstí 1
370 01 České Budějovice

Datum:
12/2017

Zakázka:
2.etapa, část 2
ČISTÍRNA ODPADNÍCH VOD

Název výkresu:
Jednopolové schéma
Rozvaděč RM3

Č. výkresu:

7

Konto: 1231-83

List:

2/32

RM3



Schválil:
Duchovný Milan

Datum:



3/32


RM3



Schválil:
Duchovný Milan

Datum:

Podpis:

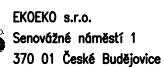

12/2017


ČISTÍRNA ODPADNÍCH VOD

Název výkresu:
Jednopolové schéma
Rozvaděč RM3

Č. výkresu:	7
Konto:	1231-83

List:
4/32

RM3

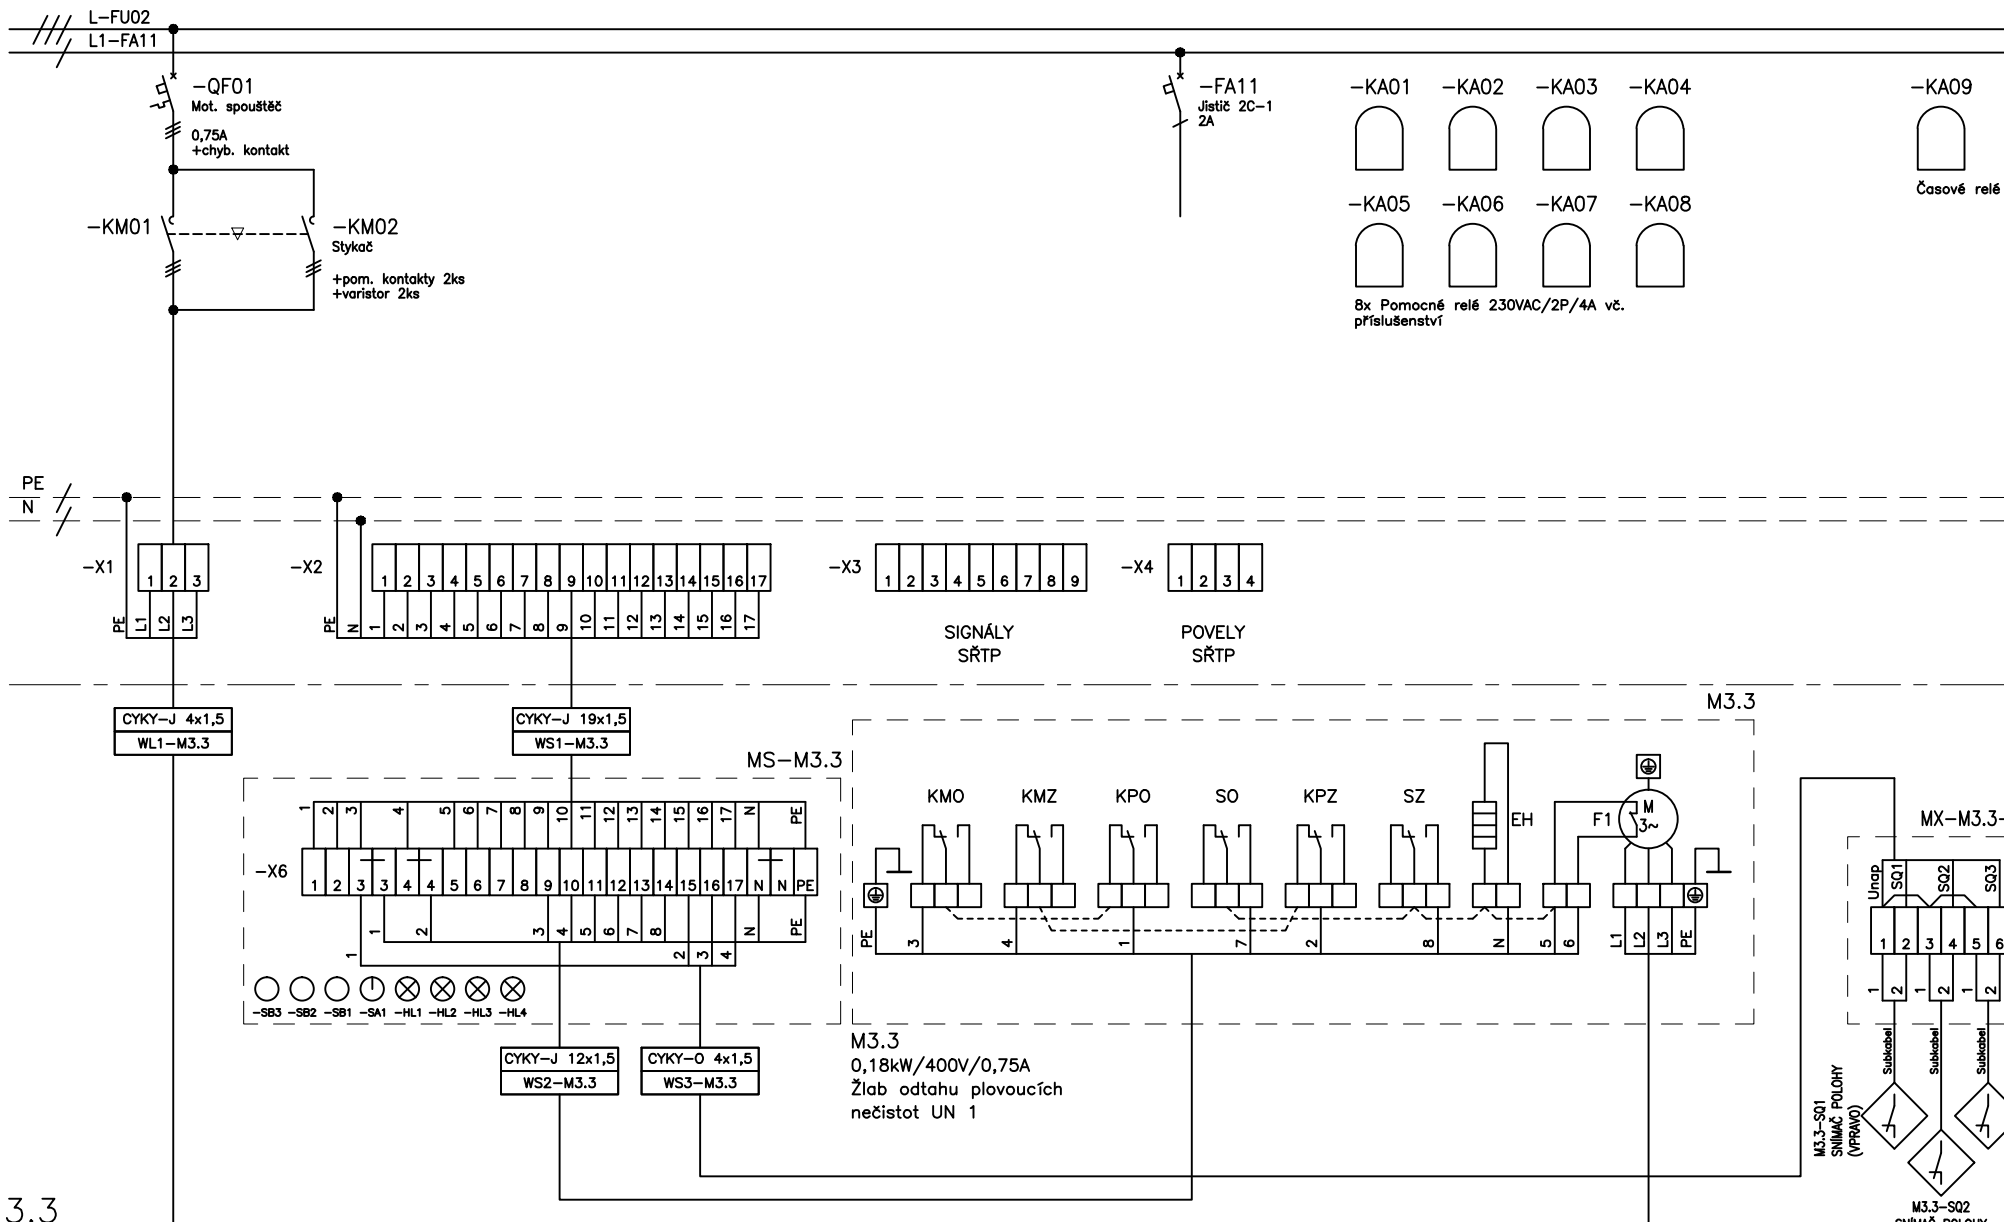

M3.3

Vypracoval:
Duchoň Milan ml.
Schválil:
Duchoň Milan

Změna:
Datum:
Podpis:

EKOECO s.r.o.
Senovážné náměstí 1
370 01 České Budějovice

Datum:
12/2017


Zakázka:
2.etapa, část 2
ČIŠTÍRNA ODPADNÍCH VOD

Název výkresu:
Jednopolové schéma
Rozvaděč RM3

Č. výkresu:
7
Konto: 1231-83

List:
5/32

1	2	3	4	5	6	7	8
---	---	---	---	---	---	---	---

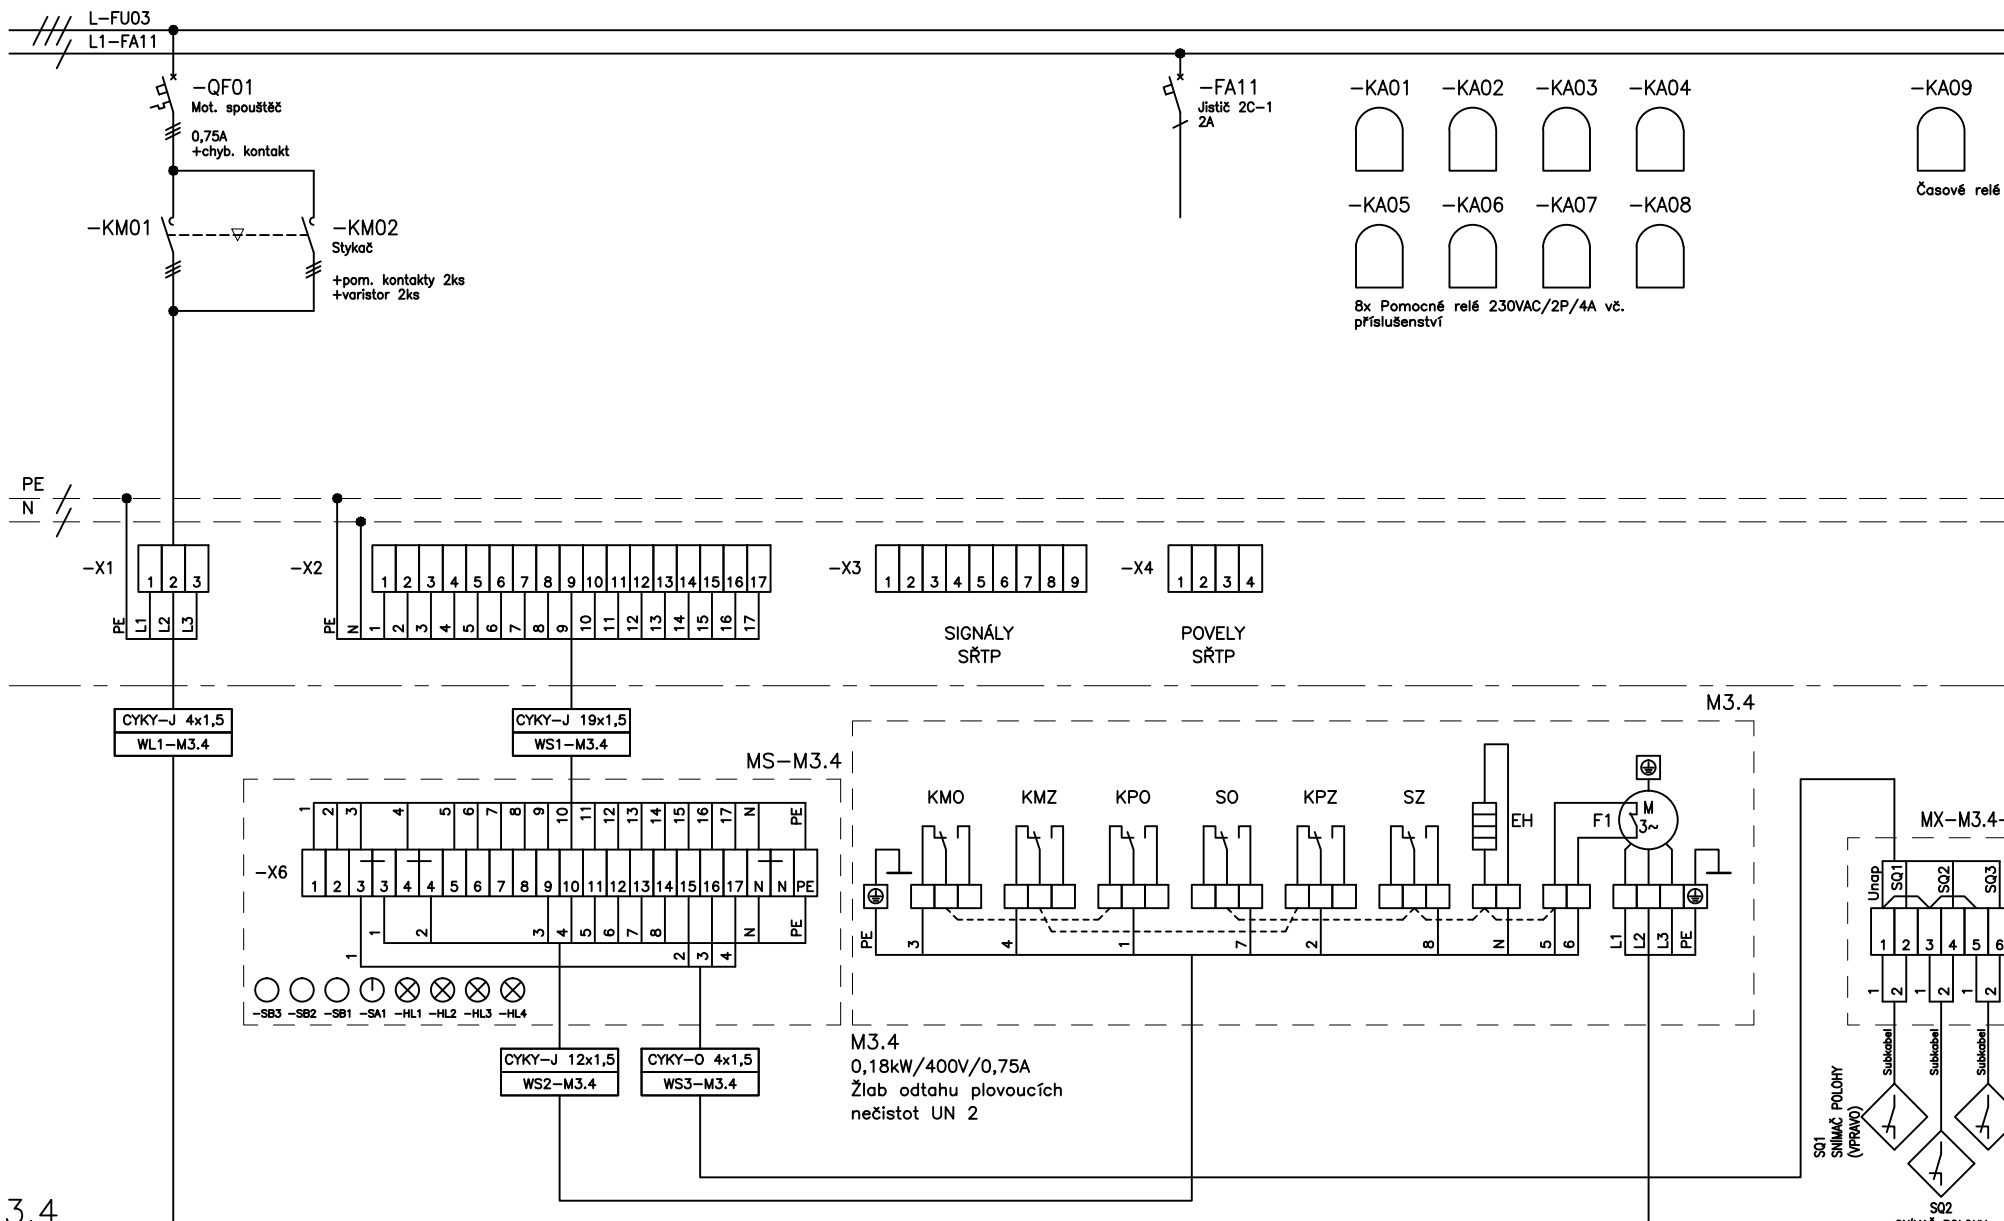M3.4

Vypracoval:
Duchoň Milan ml.

Schválil:
Duchovný Milan

Změna: 10/5/0

Datum:

Podpis:



EKOECO s.r.o.
Senovážné náměstí 1
370 01 České Budějovice

Datum:
12/2017

Zakázka:
2.etapa, část 2
ČISTÍRNA ODPADNÍCH VOD

Název výkresu:
Jednopólové schéma
Rozvaděč RM3


Č. výkresu:

7

Konto:	1231-83
--------	---------

List:
6/32

RM3

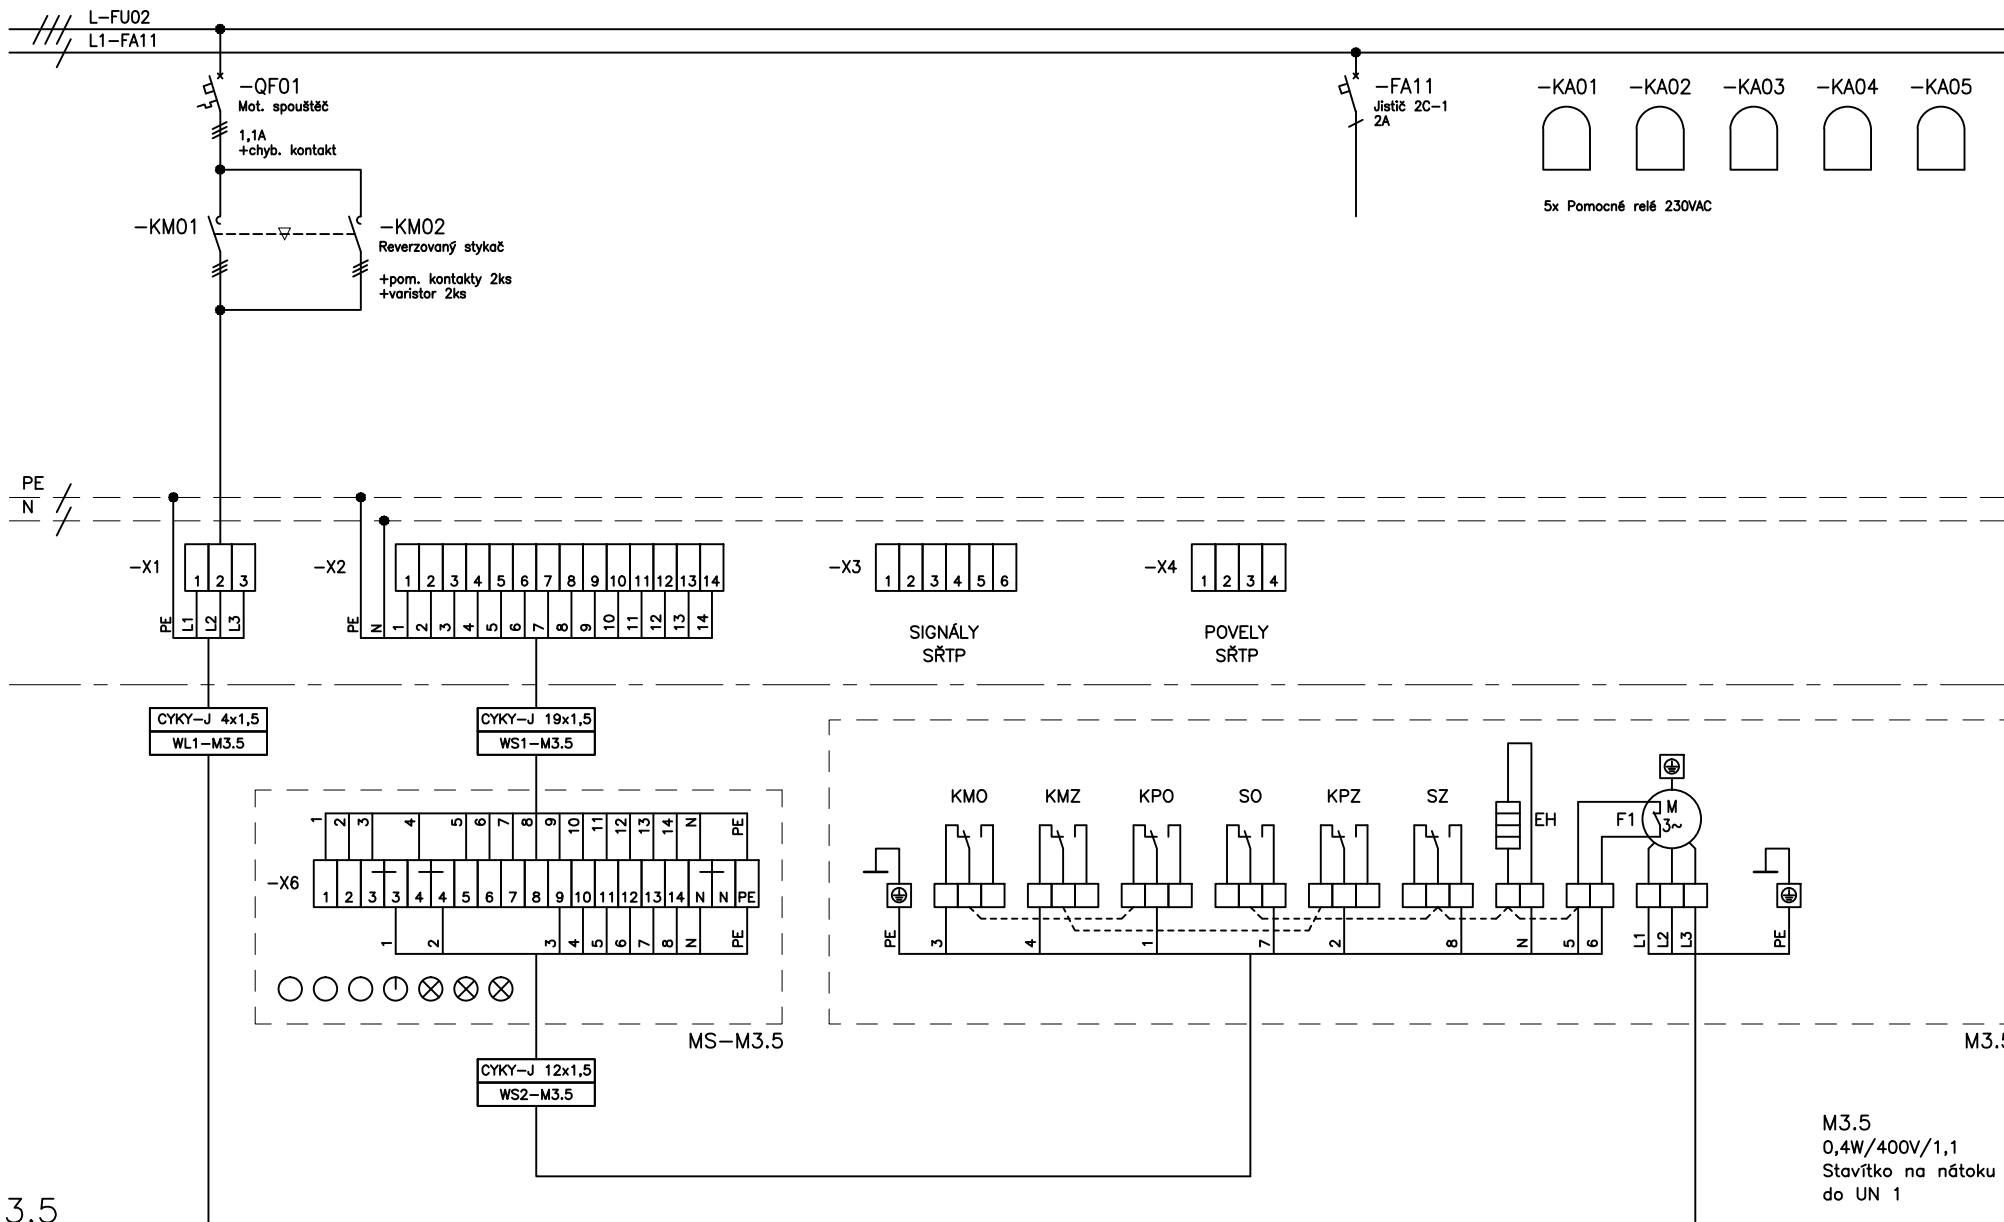

M3.5

Vypracoval:
Duchon Milan ml.

Schválil:
Duchon Milan

Změna:

Datum:

Podpis:



EKO EKO s.r.o.
Senovážné náměstí 1
370 01 České Budějovice

Datum:
12/2017


Zakázka:
2.etapa, část 2
ČIŠTÍRNA ODPADNÍCH VOD

Název výkresu:
Jednopolové schéma
Rozvaděč RM3

Č. výkresu:
7
Konto: 1231-83

List:
7/32

RM3

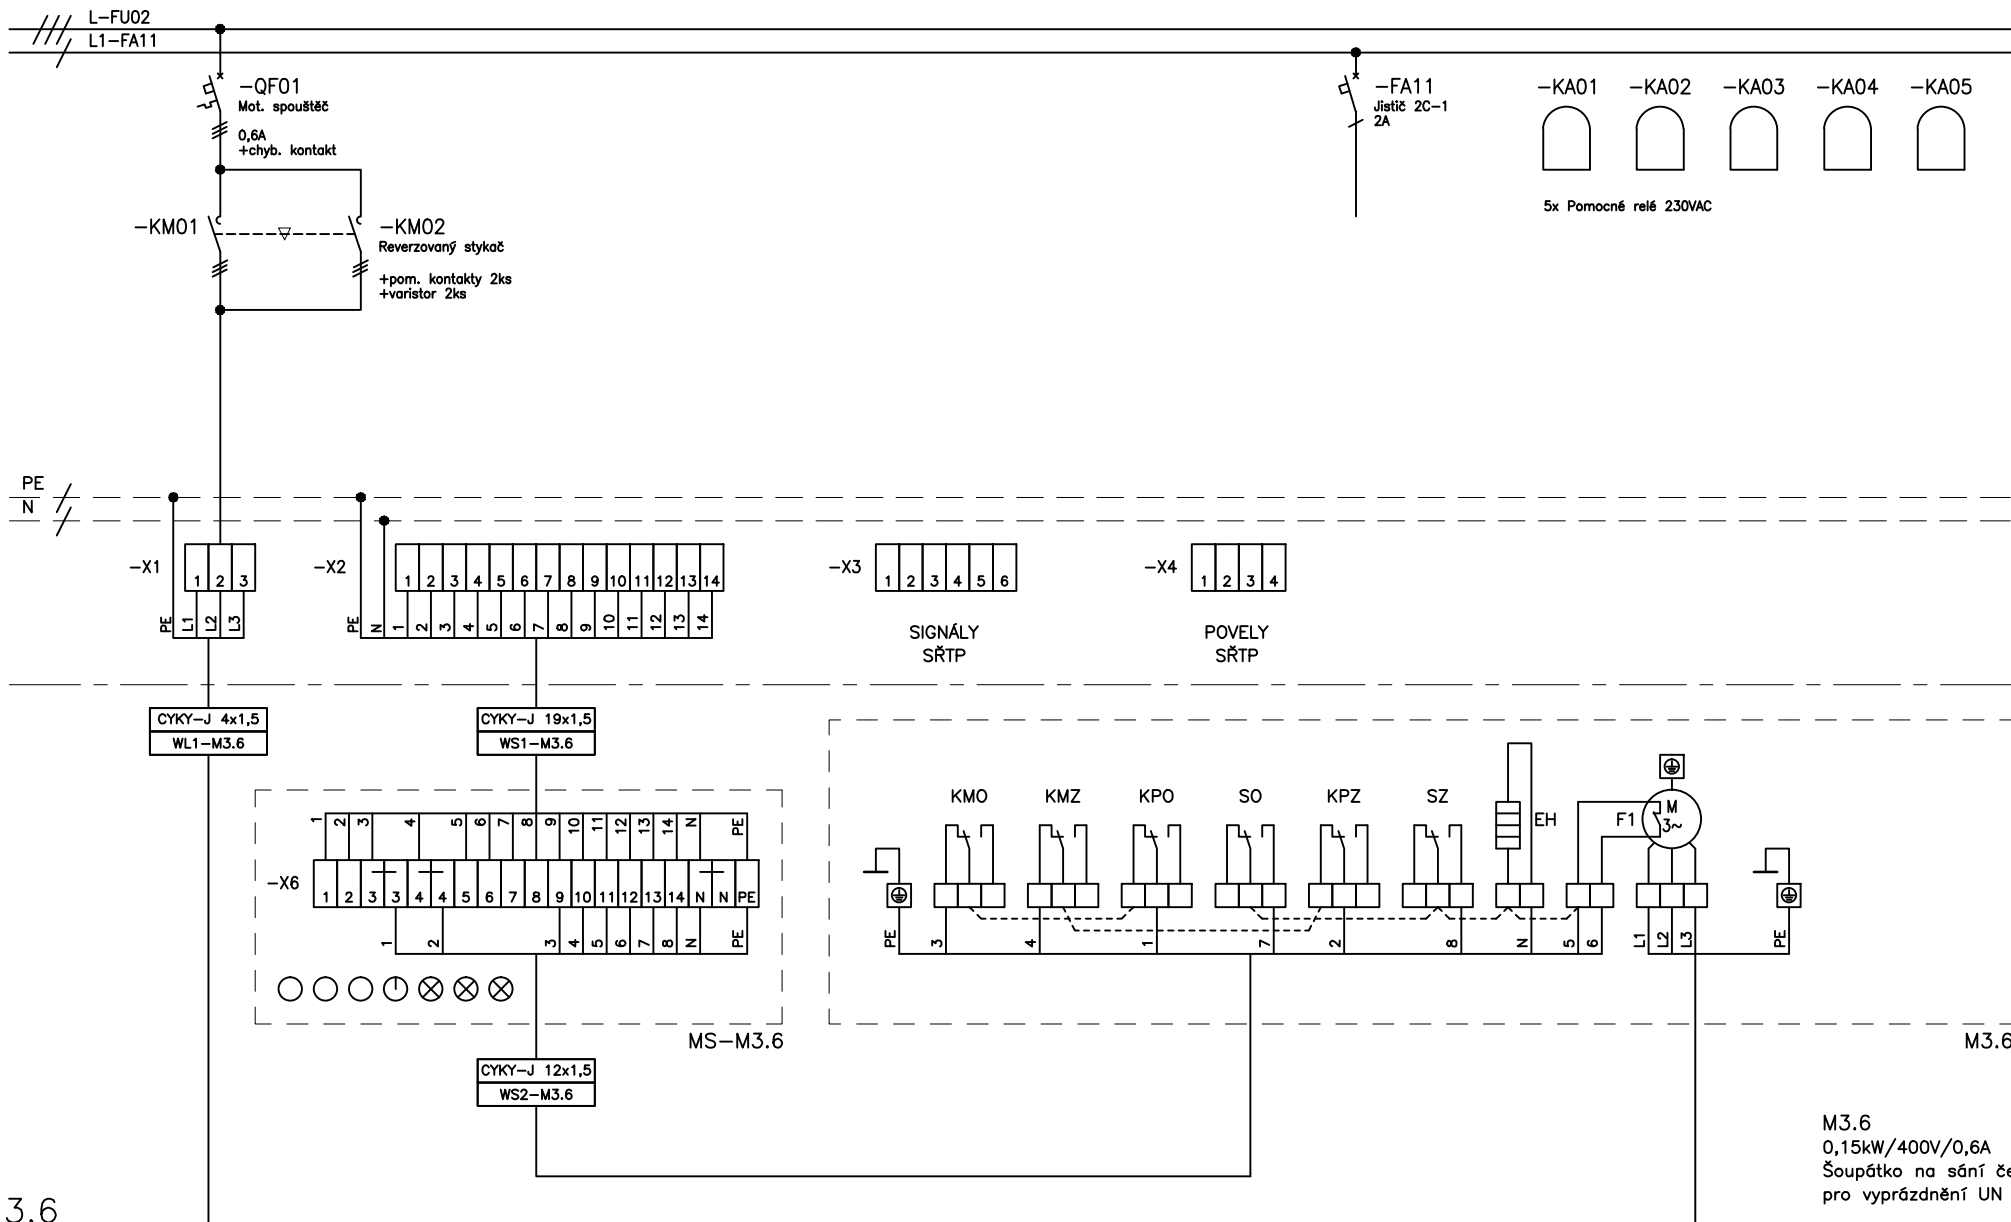

M3.6

Vypracoval:
Duchoň Milan ml.

Schválil:
Duchovní Milan

Změna:	10.10.10
--------	----------

Datum:

Podpis:



EKOEKO s.r.o.
Senovážné náměstí 1
370 01 České Budějovice

Datum:
12/2017


Zakázka:
2.etapa, část 2
ČISTÍRNA ODPADNÍCH VOD

Název výkresu:
Jednopolové schéma
Rozvaděč RM3

Č. výkresu:	7
Konto:	1231-83

List:
8/32

RM3

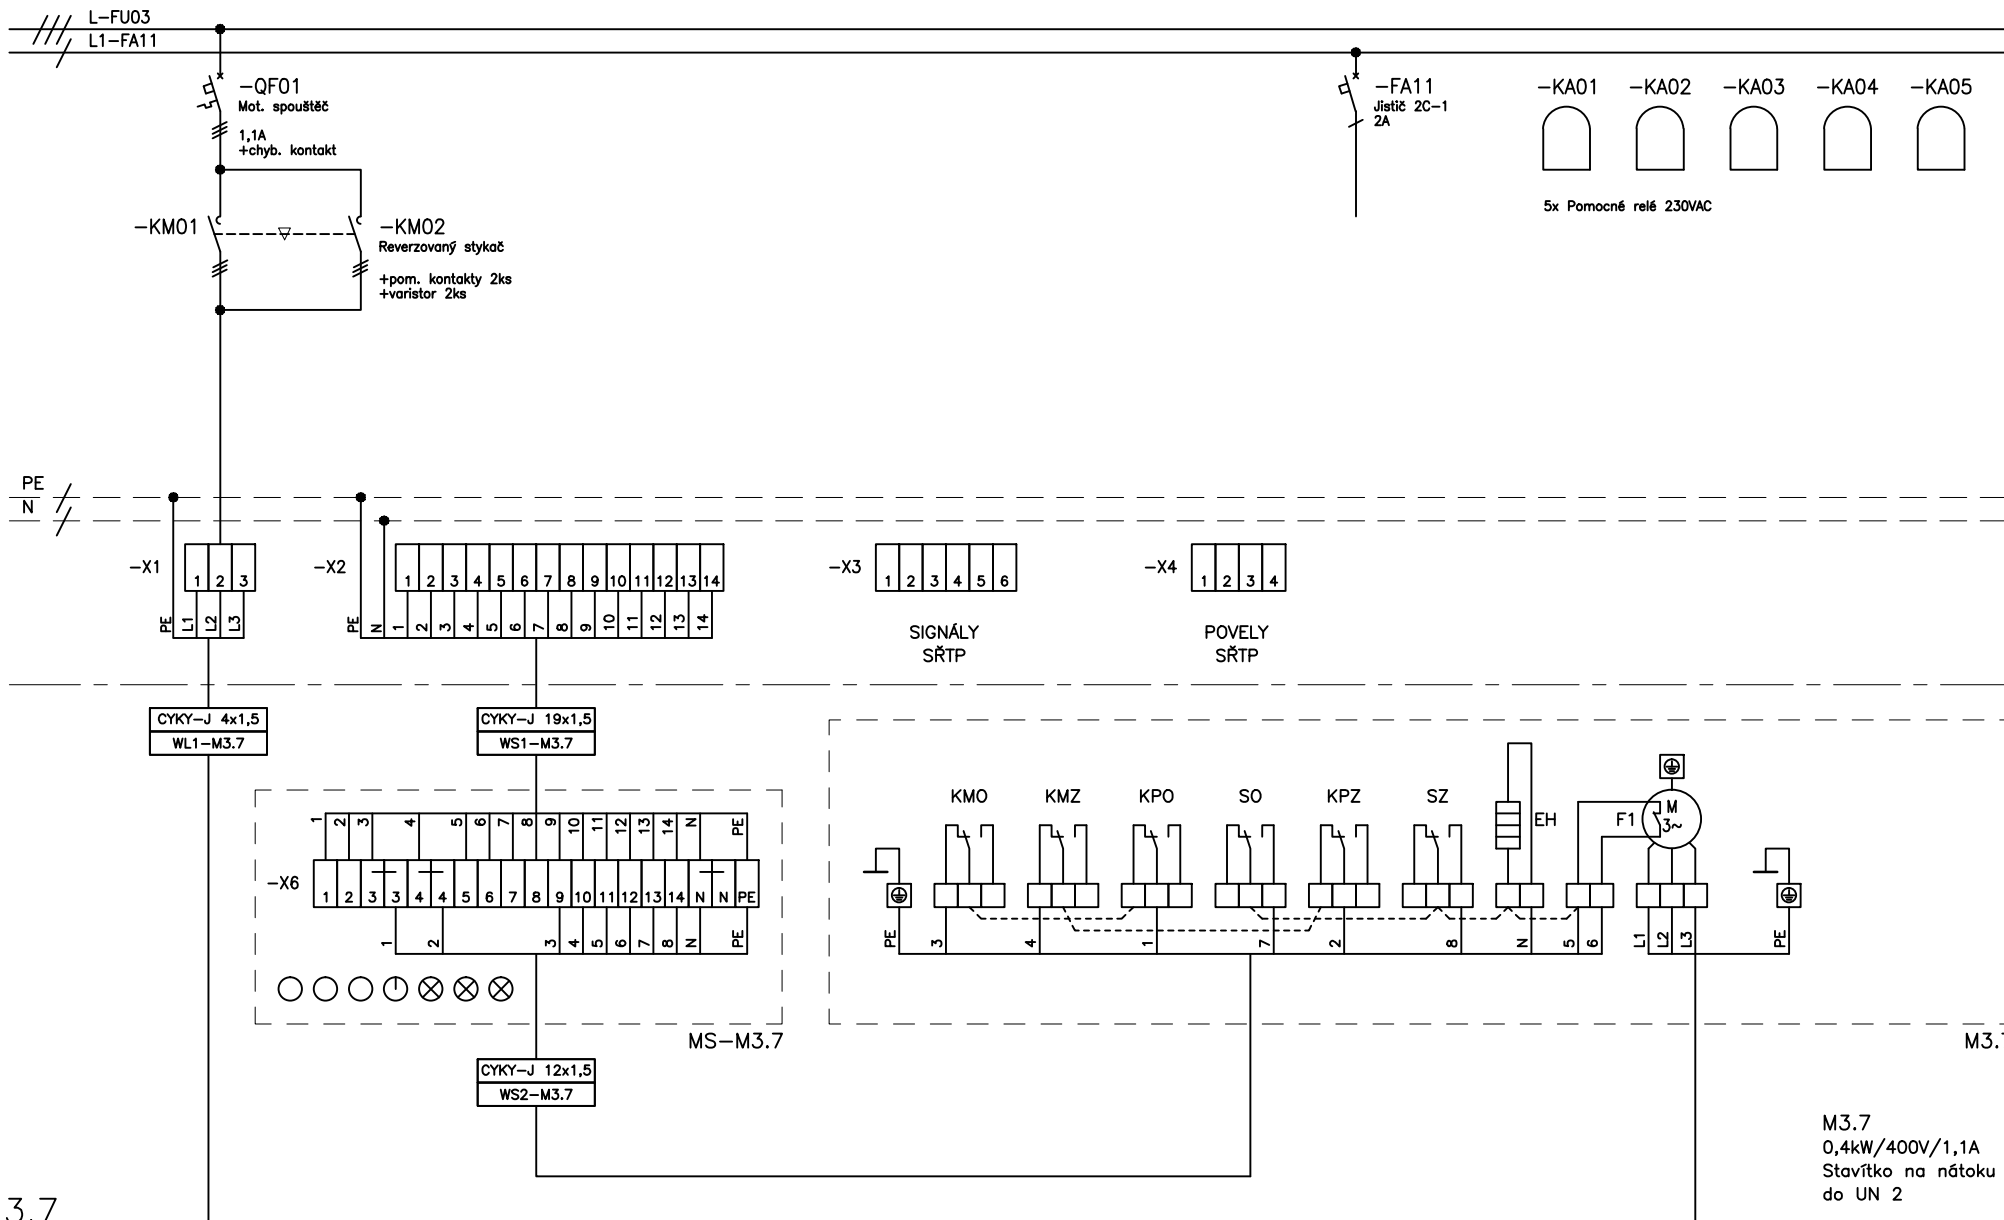

M3.7

Vypracoval:
Duchon Milan ml.

Schválil:
Duchon Milan

Změna:
1
2
3

Datum:

Podpis:



EKO EKO s.r.o.
Senovážné náměstí 1
370 01 České Budějovice

Datum:
12/2017

Zakázka:
2.etapa, část 2
ČIŠTÍRNA ODPADNÍCH VOD

Název výkresu:
Jednopolové schéma
Rozvaděč RM3

Č. výkresu:


7

Konto: 1231-83

List:

9/32

RM3

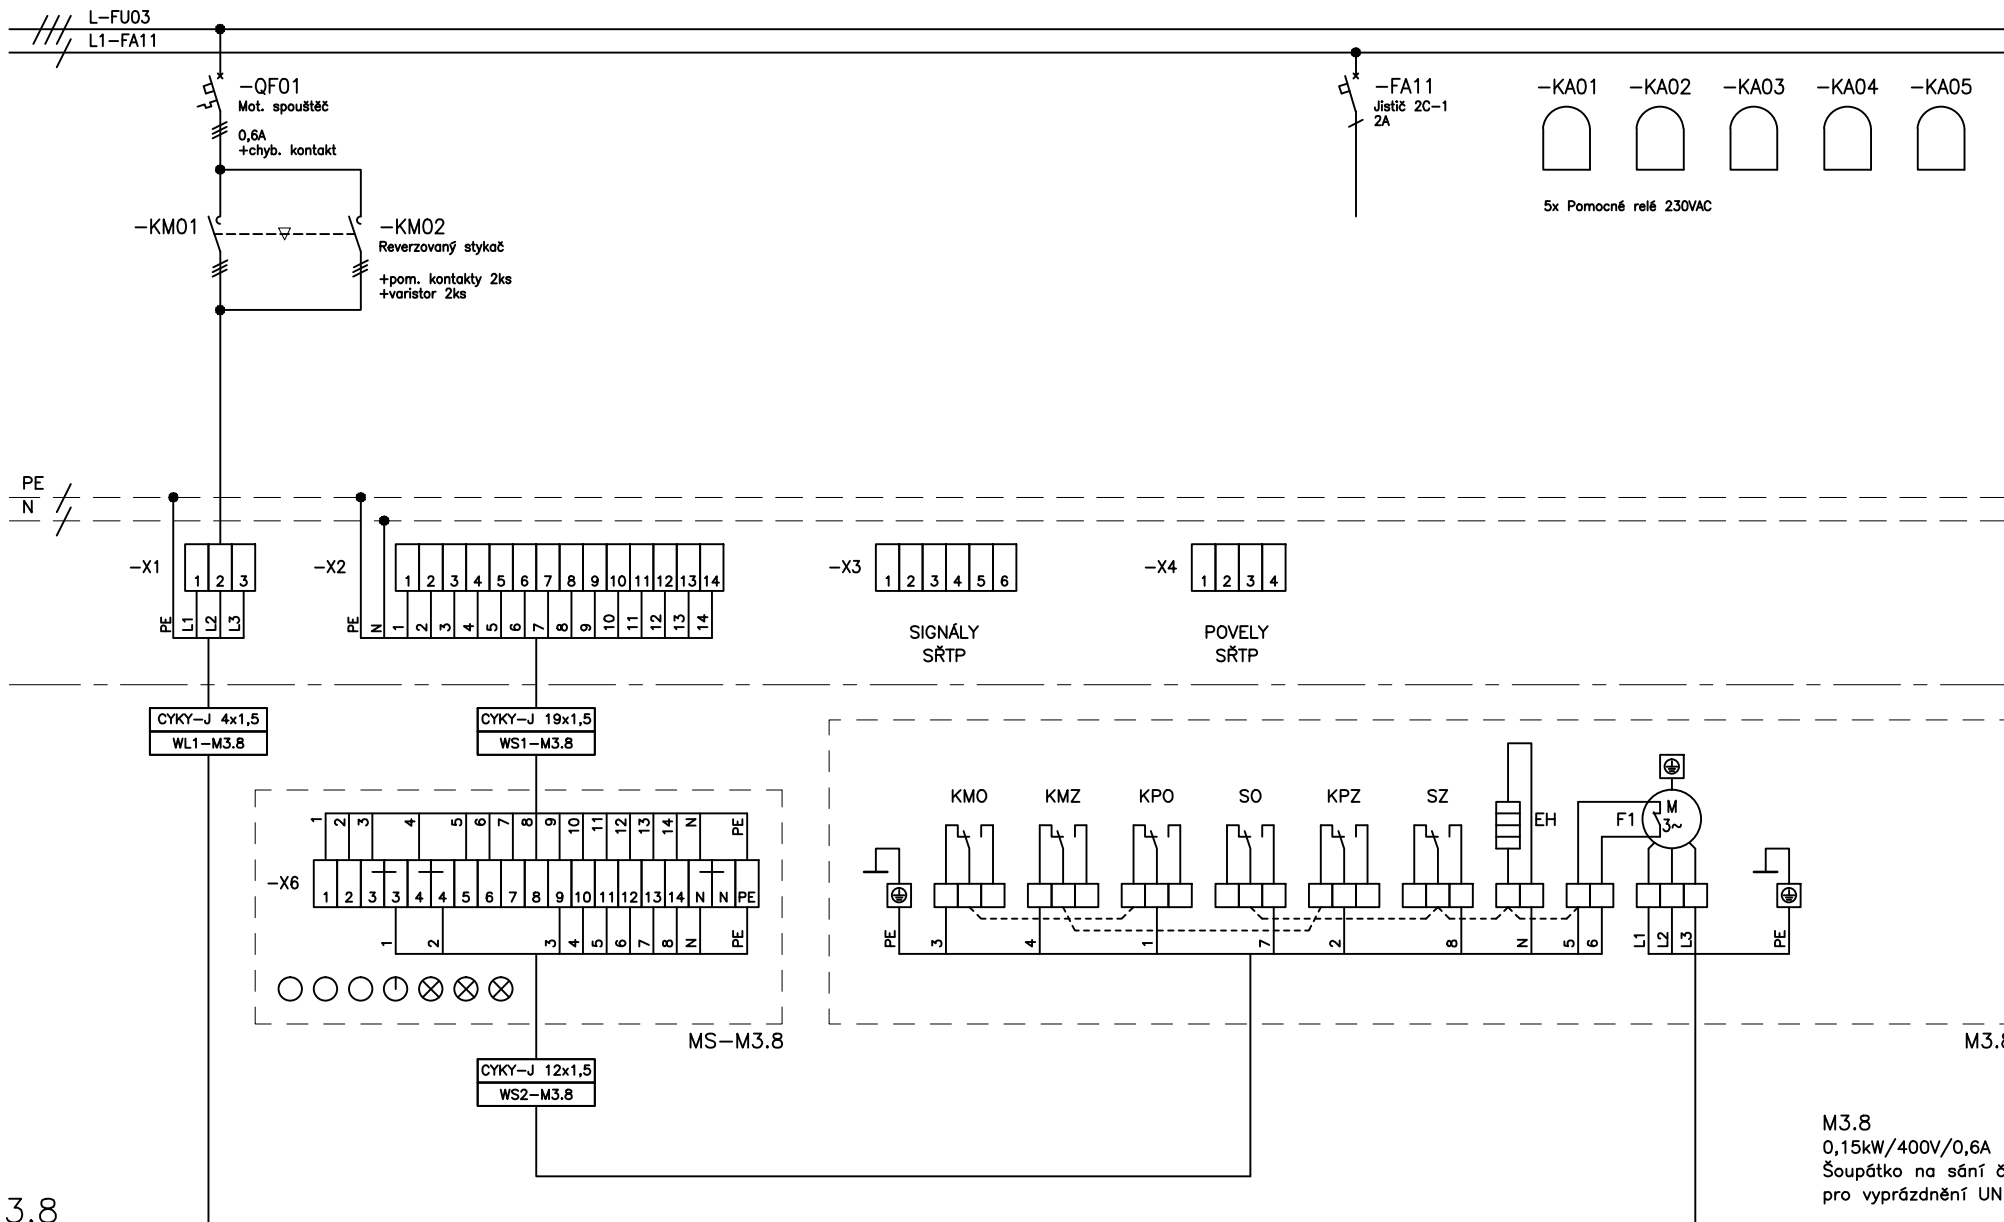

M3.8

Vypracoval:
Duchoň Milan ml.

Schválil:
Duchoň Milan

Změna:
10 10 10

Datum:

Podpis:



EKO EKO s.r.o.
Senovážné náměstí 1
370 01 České Budějovice

Datum:
12/2017


Zakázka:
2.etapa, část 2
ČIŠTÍRNA ODPADNÍCH VOD

Název výkresu:
Jednopolové schéma
Rozvaděč RM3

Č. výkresu:
7
Konto: 1231-83

List:
10/32

RM3

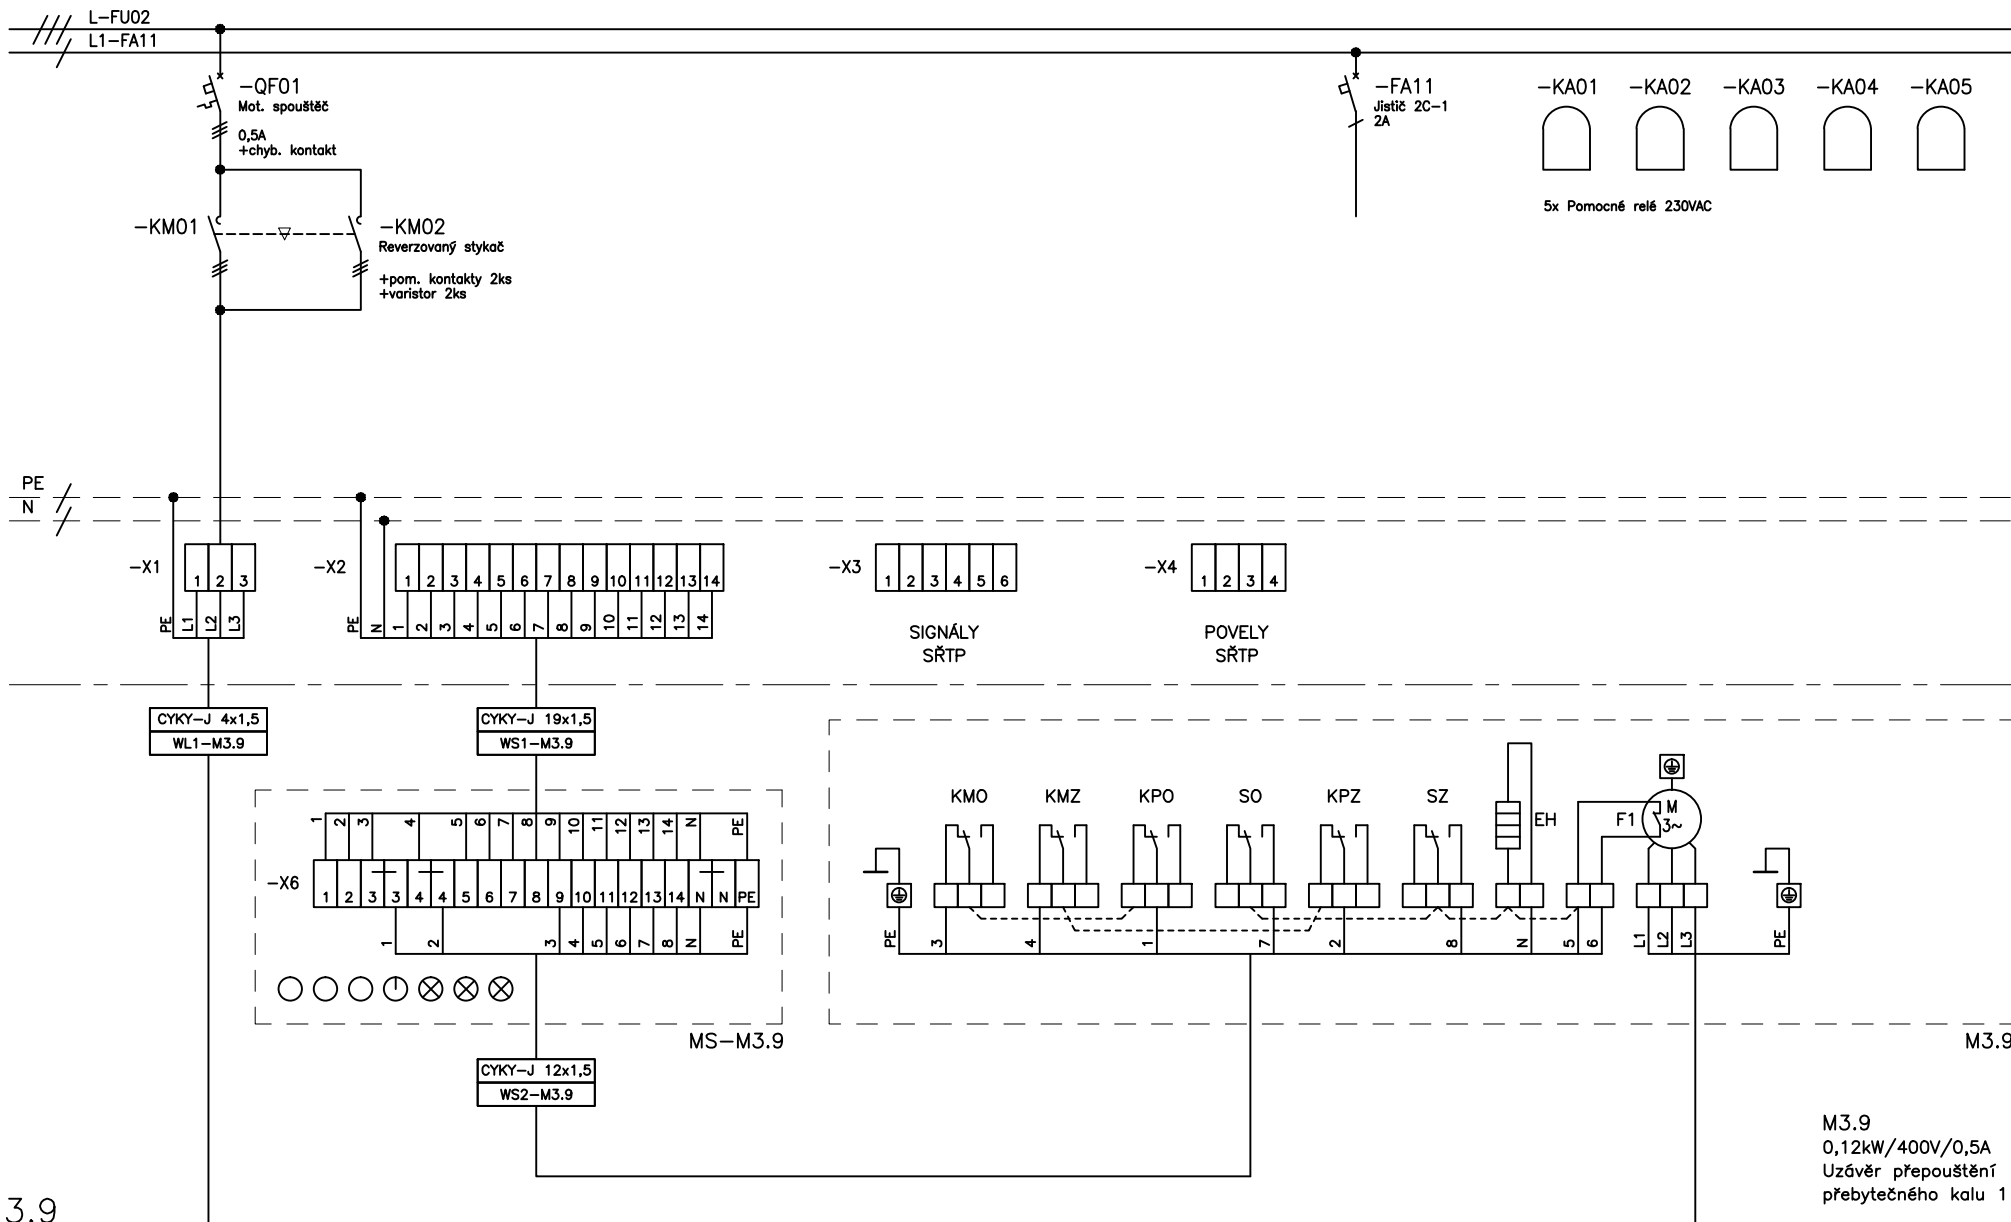

M3.9

Vypracoval:
Duchoň Milan ml.

Schválil:
Duchovní Milan

Změna:	10.10.10
--------	----------

Datum:

Podpis:



EKOEKO s.r.o.
Senovážné náměstí 1
370 01 České Budějovice

Datum:
12/2017


Zakázka:
2.etapa, část 2
ČISTÍRNA ODPADNÍCH VOD

Název výkresu:
Jednopolové schéma
Rozvaděč RM3

Č. výkresu:	7
Konto:	1231-83

List:

RM3

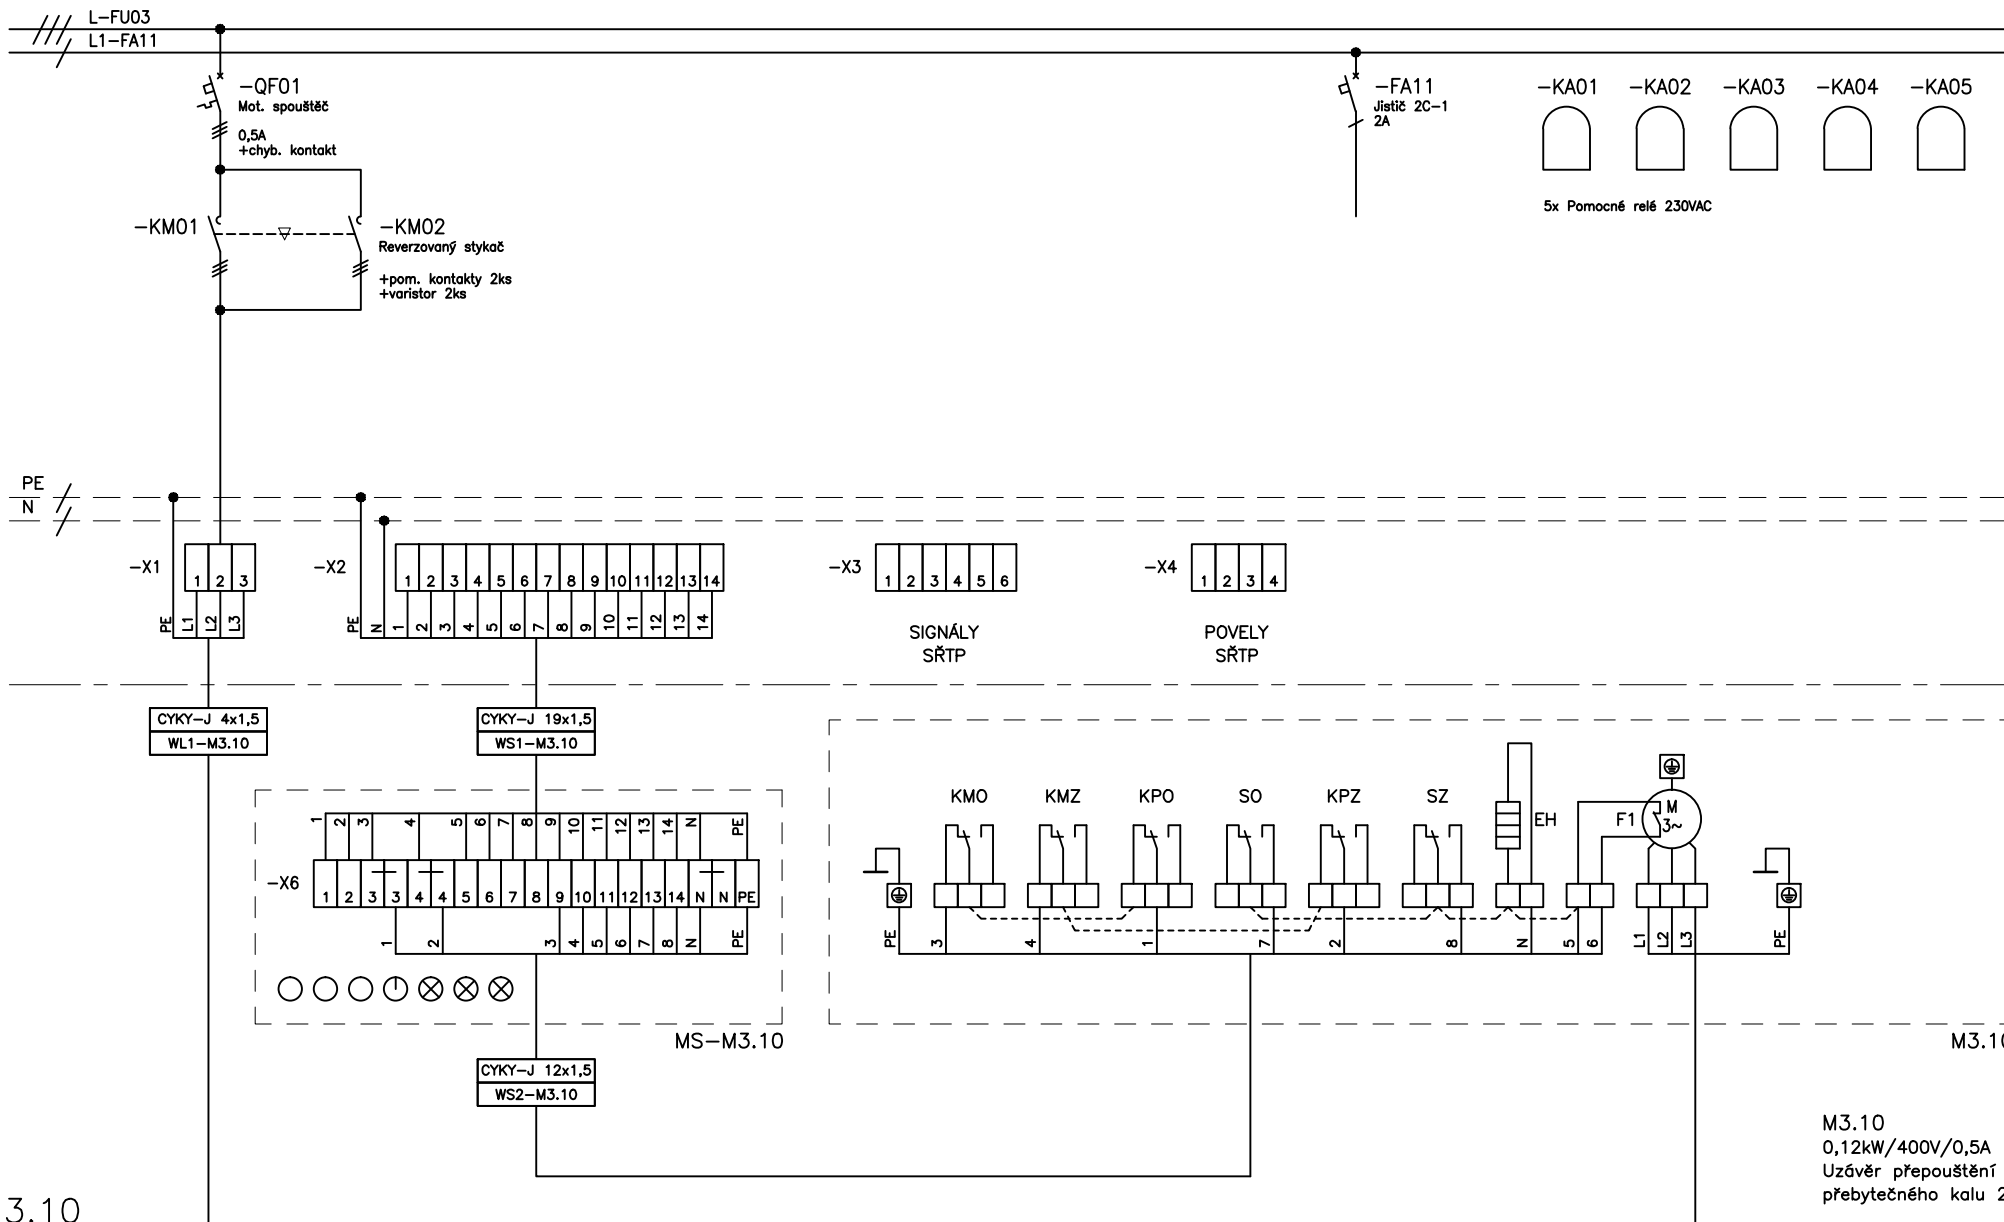

M3.10

Vypracoval:
Duchon Milan ml.

Schválil:
Duchon Milan

Změna:
10.12.10

Datum:

Podpis:



EKO EKO s.r.o.
Senovážné náměstí 1
370 01 České Budějovice

Datum:
12/2017


Zakázka:
2.etapa, část 2
ČISTÍRNA ODPADNÍCH VOD

Název výkresu:
Jednopolové schéma
Rozvaděč RM3

Č. výkresu:
7
Konto: 1231-83

List:
12/32


RM3

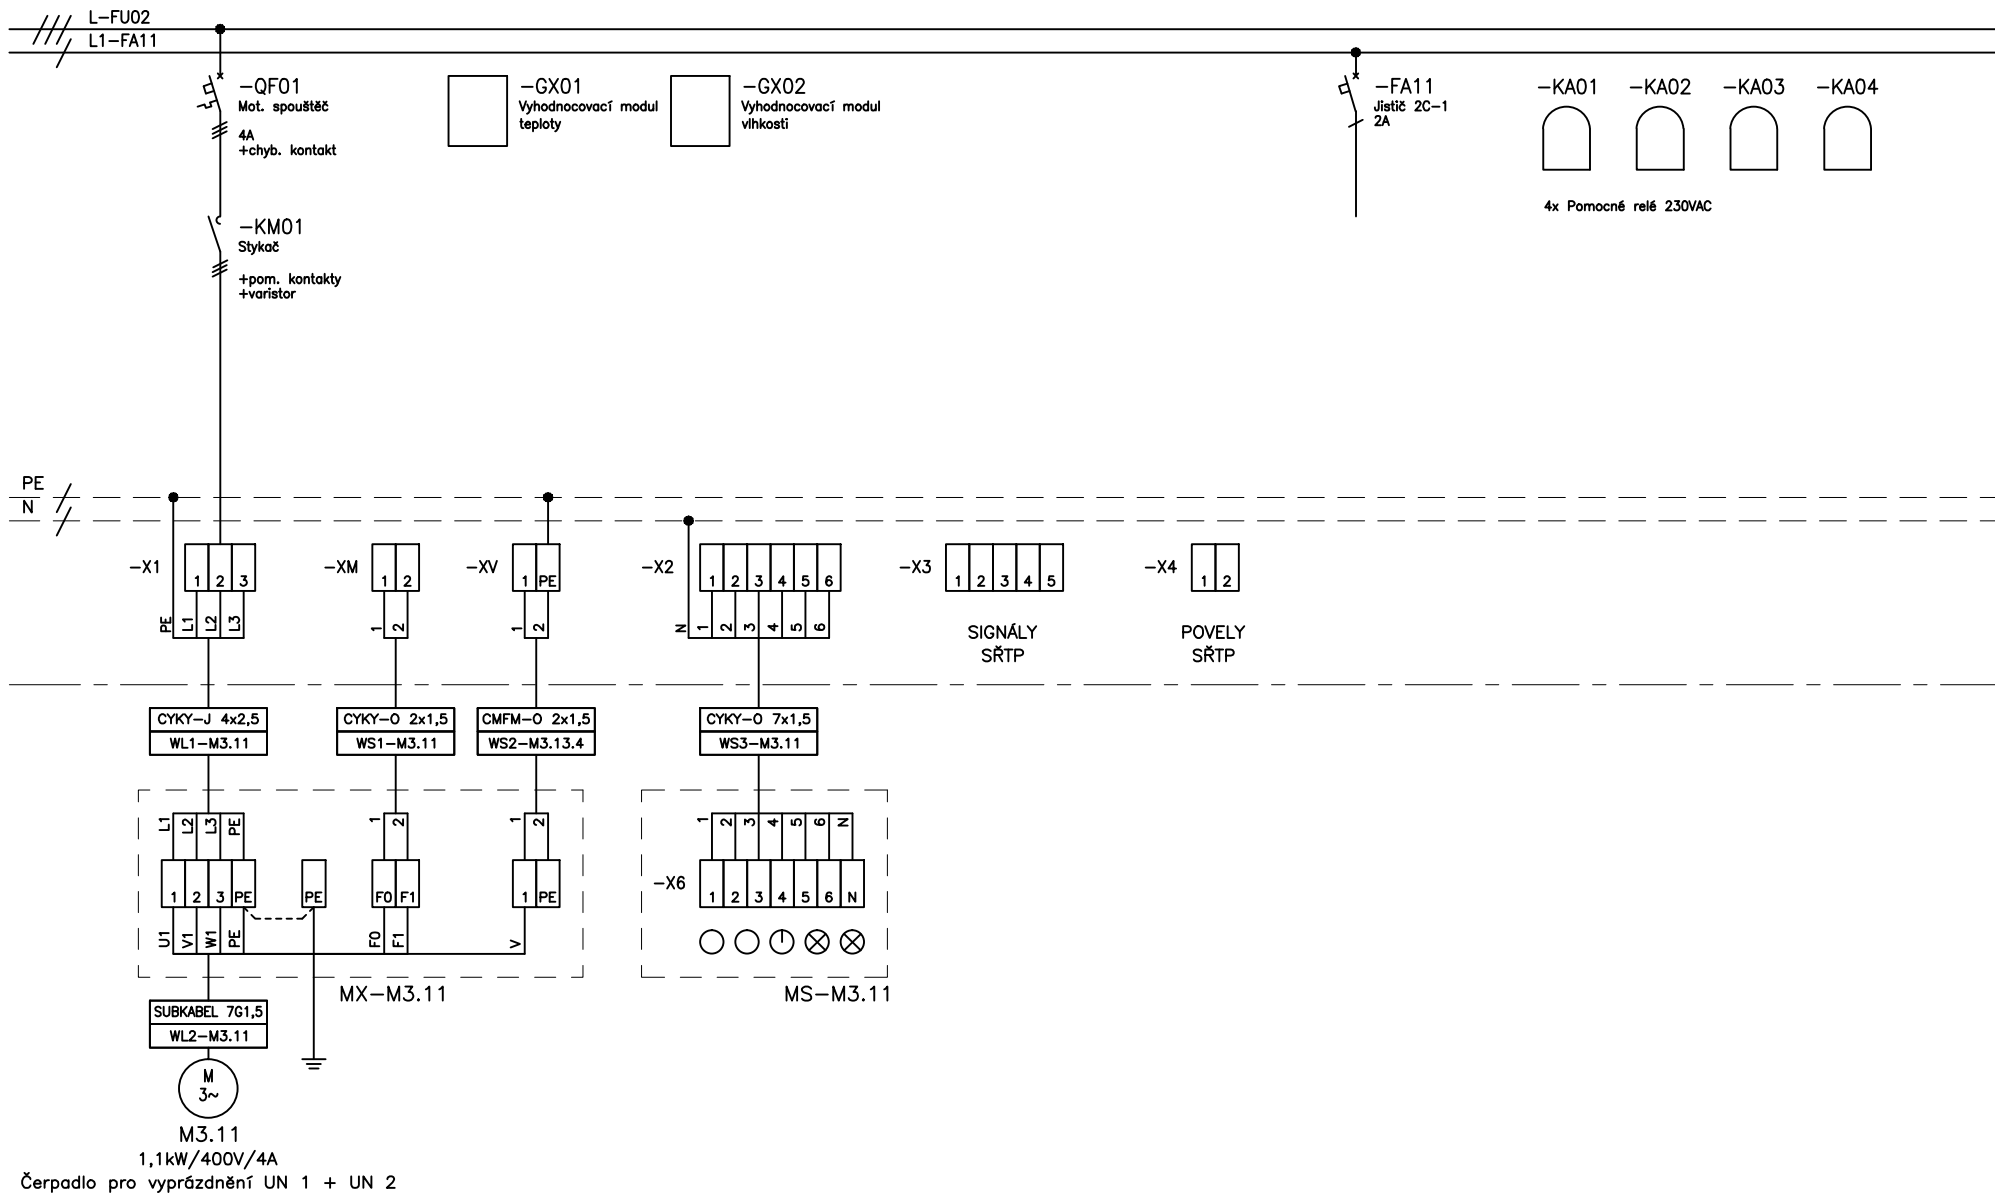

Schválil:
Duchovný Milan

Datum:

Podpis:

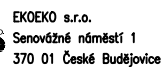

12/2017

2.etapa, část 2
ČISTÍRNA ODPADNÍCH VOD


Název výkresu:
Jednopólové schéma
Rozvaděč RM3

7


Konto:	1231-83
--------	---------

13/32

RM3

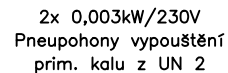

RM3

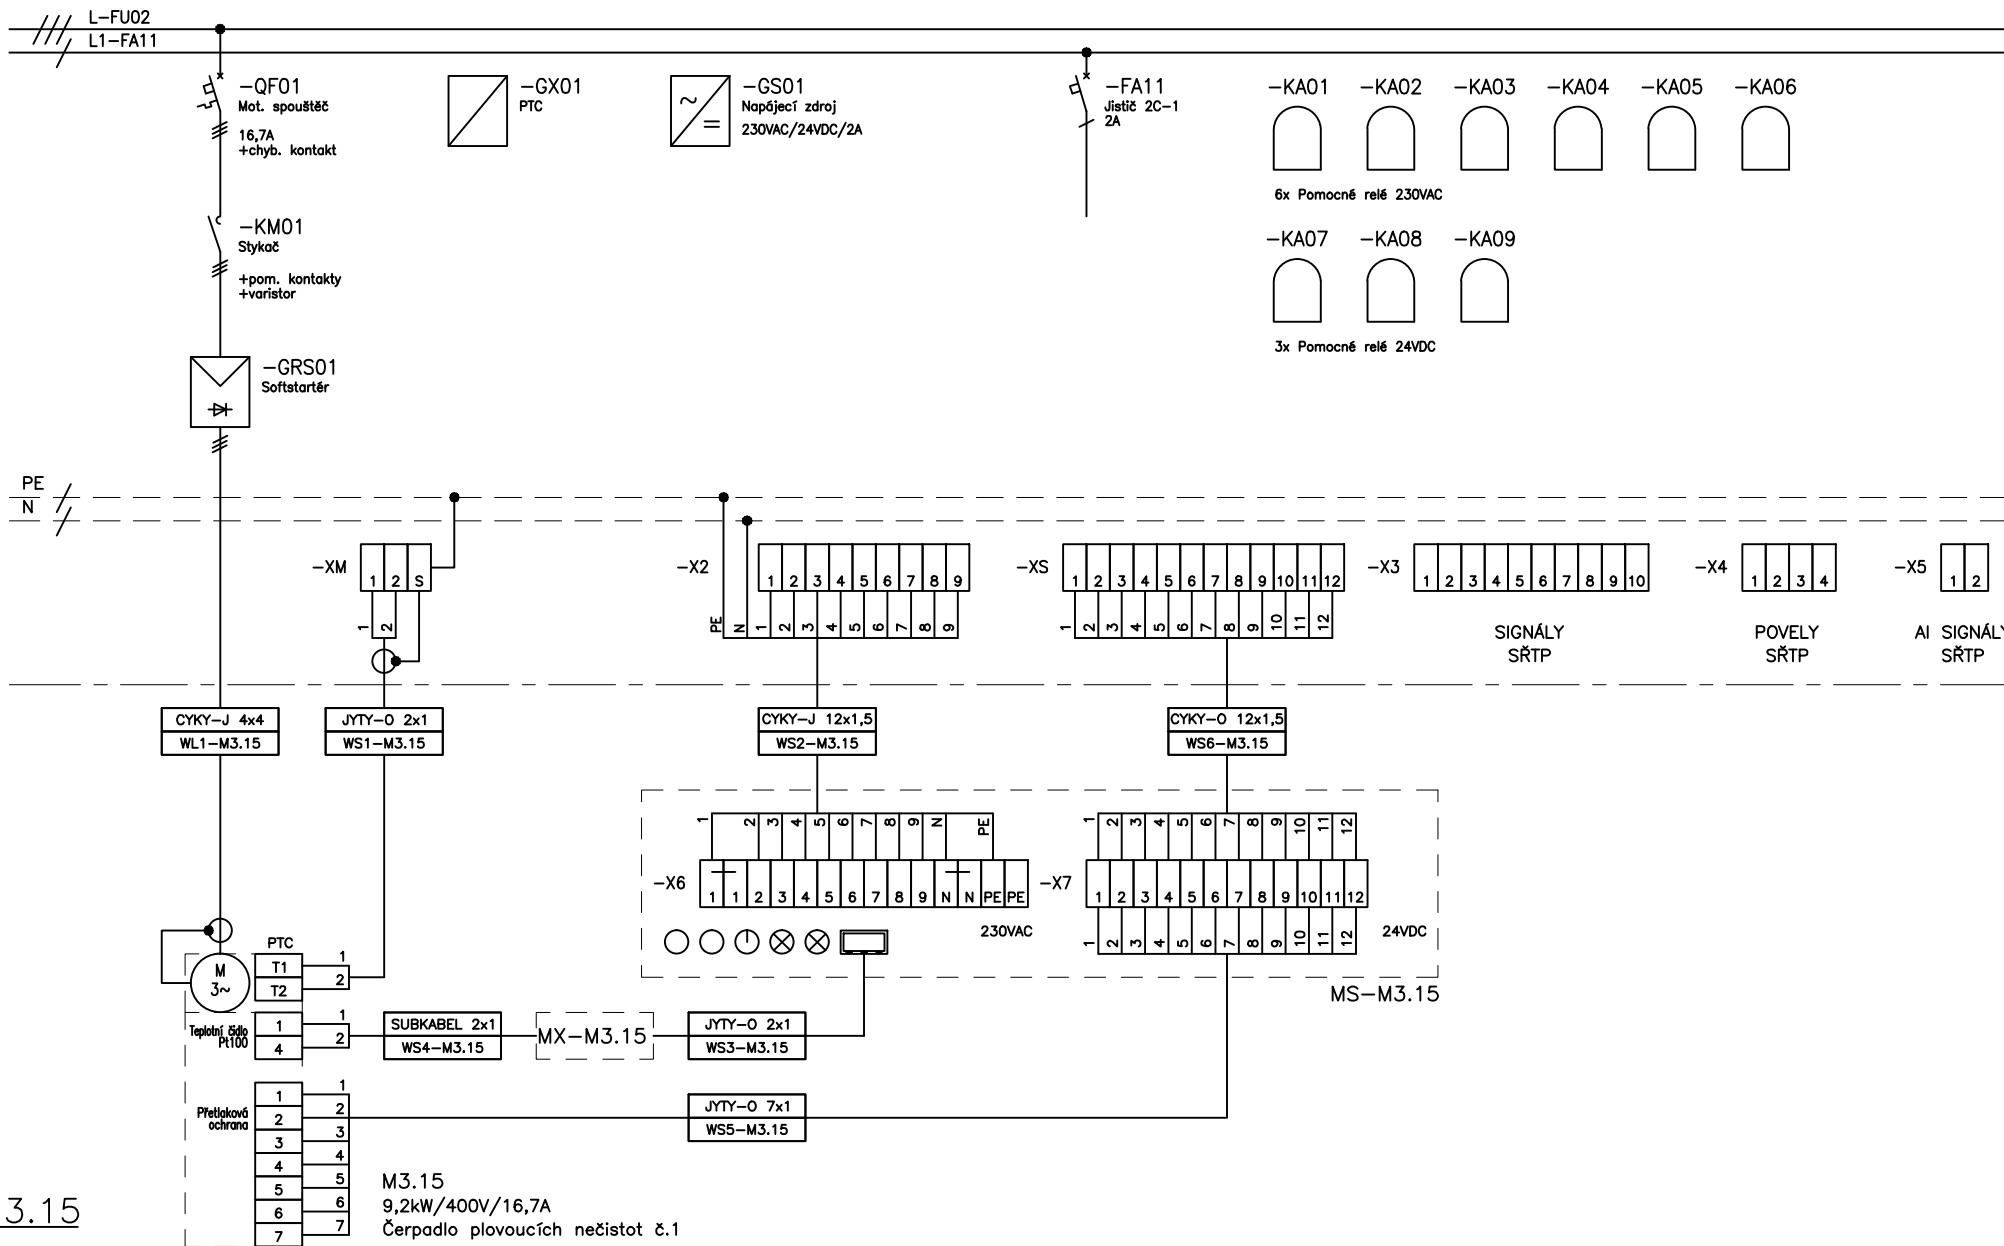

M3.15

Vypracoval:
Duchoň Milan ml.

Schválil:
Duchoň Milan

Změna:

1

Datum:

Podpis:



EKO EKO s.r.o.
Senovážné náměstí 1
370 01 České Budějovice

Datum:
12/2017

Zakázka:
2.etapa, část 2
ČIŠTÍRNA ODPADNÍCH VOD


Název výkresu:
Jednopolové schéma
Rozvaděč RM3

Č. výkresu:
7

Konto: 1231-83

List:
15/32

RM3

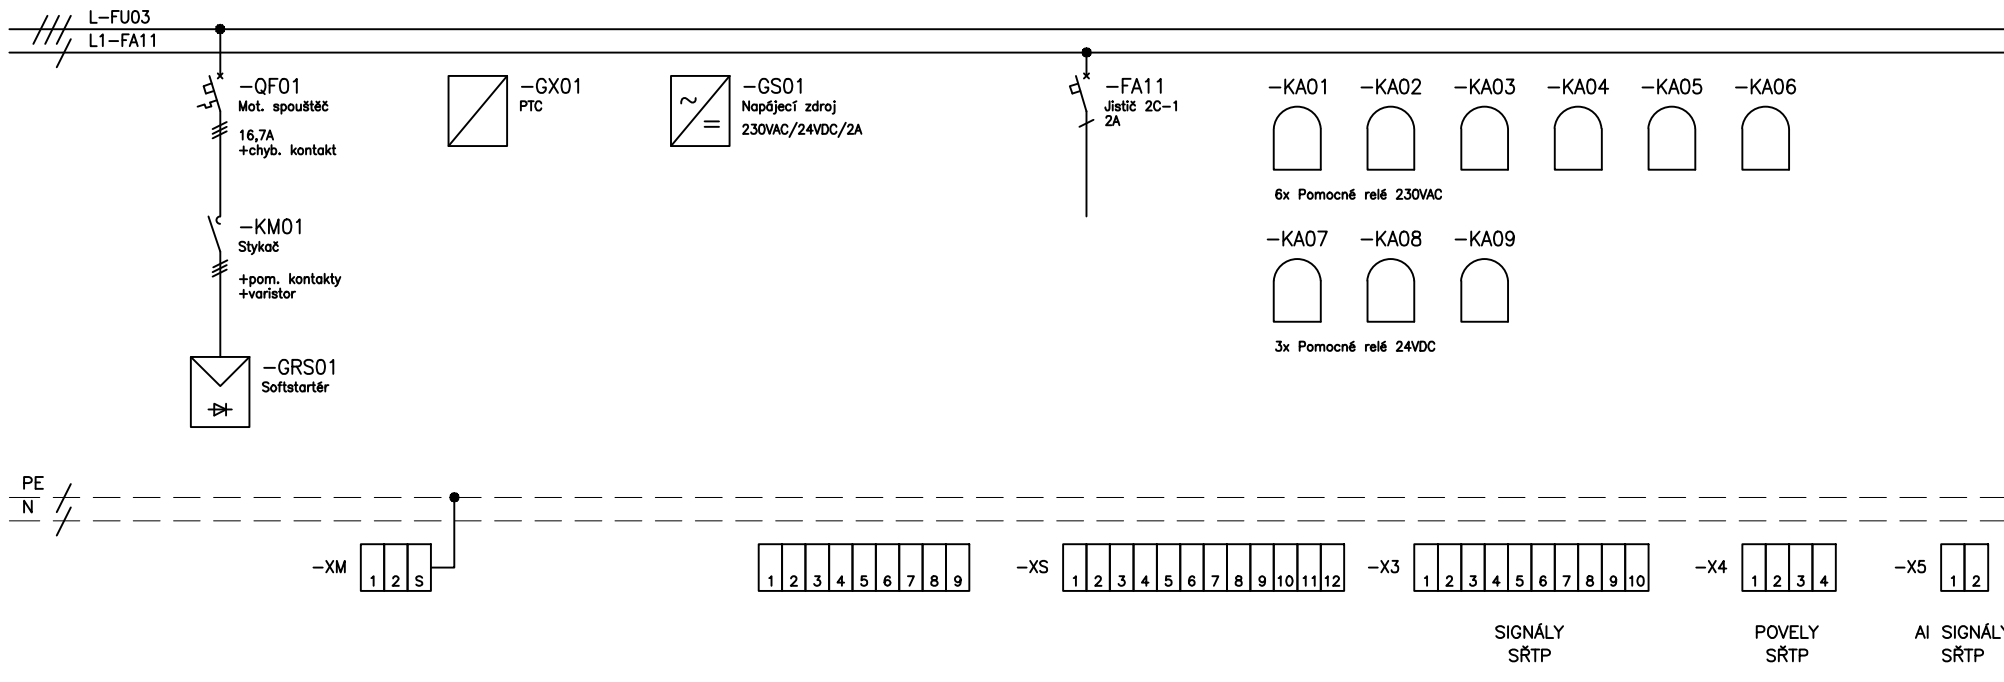

REZERVA

Vypracoval:
Duchoň Milan ml.

Schválil:
Duchoň Milan

Změna:

Datum:

Podpis:



EKO EKO s.r.o.
Senovážné náměstí 1
370 01 České Budějovice

Datum:
12/2017

Zakázka:
2.etapa, část 2
ČISTÍRNA ODPADNÍCH VOD


Název výkresu:
Jednopolové schéma
Rozvaděč RM3

Č. výkresu:
7

Konto: 1231-83

List:
16/32

RM3

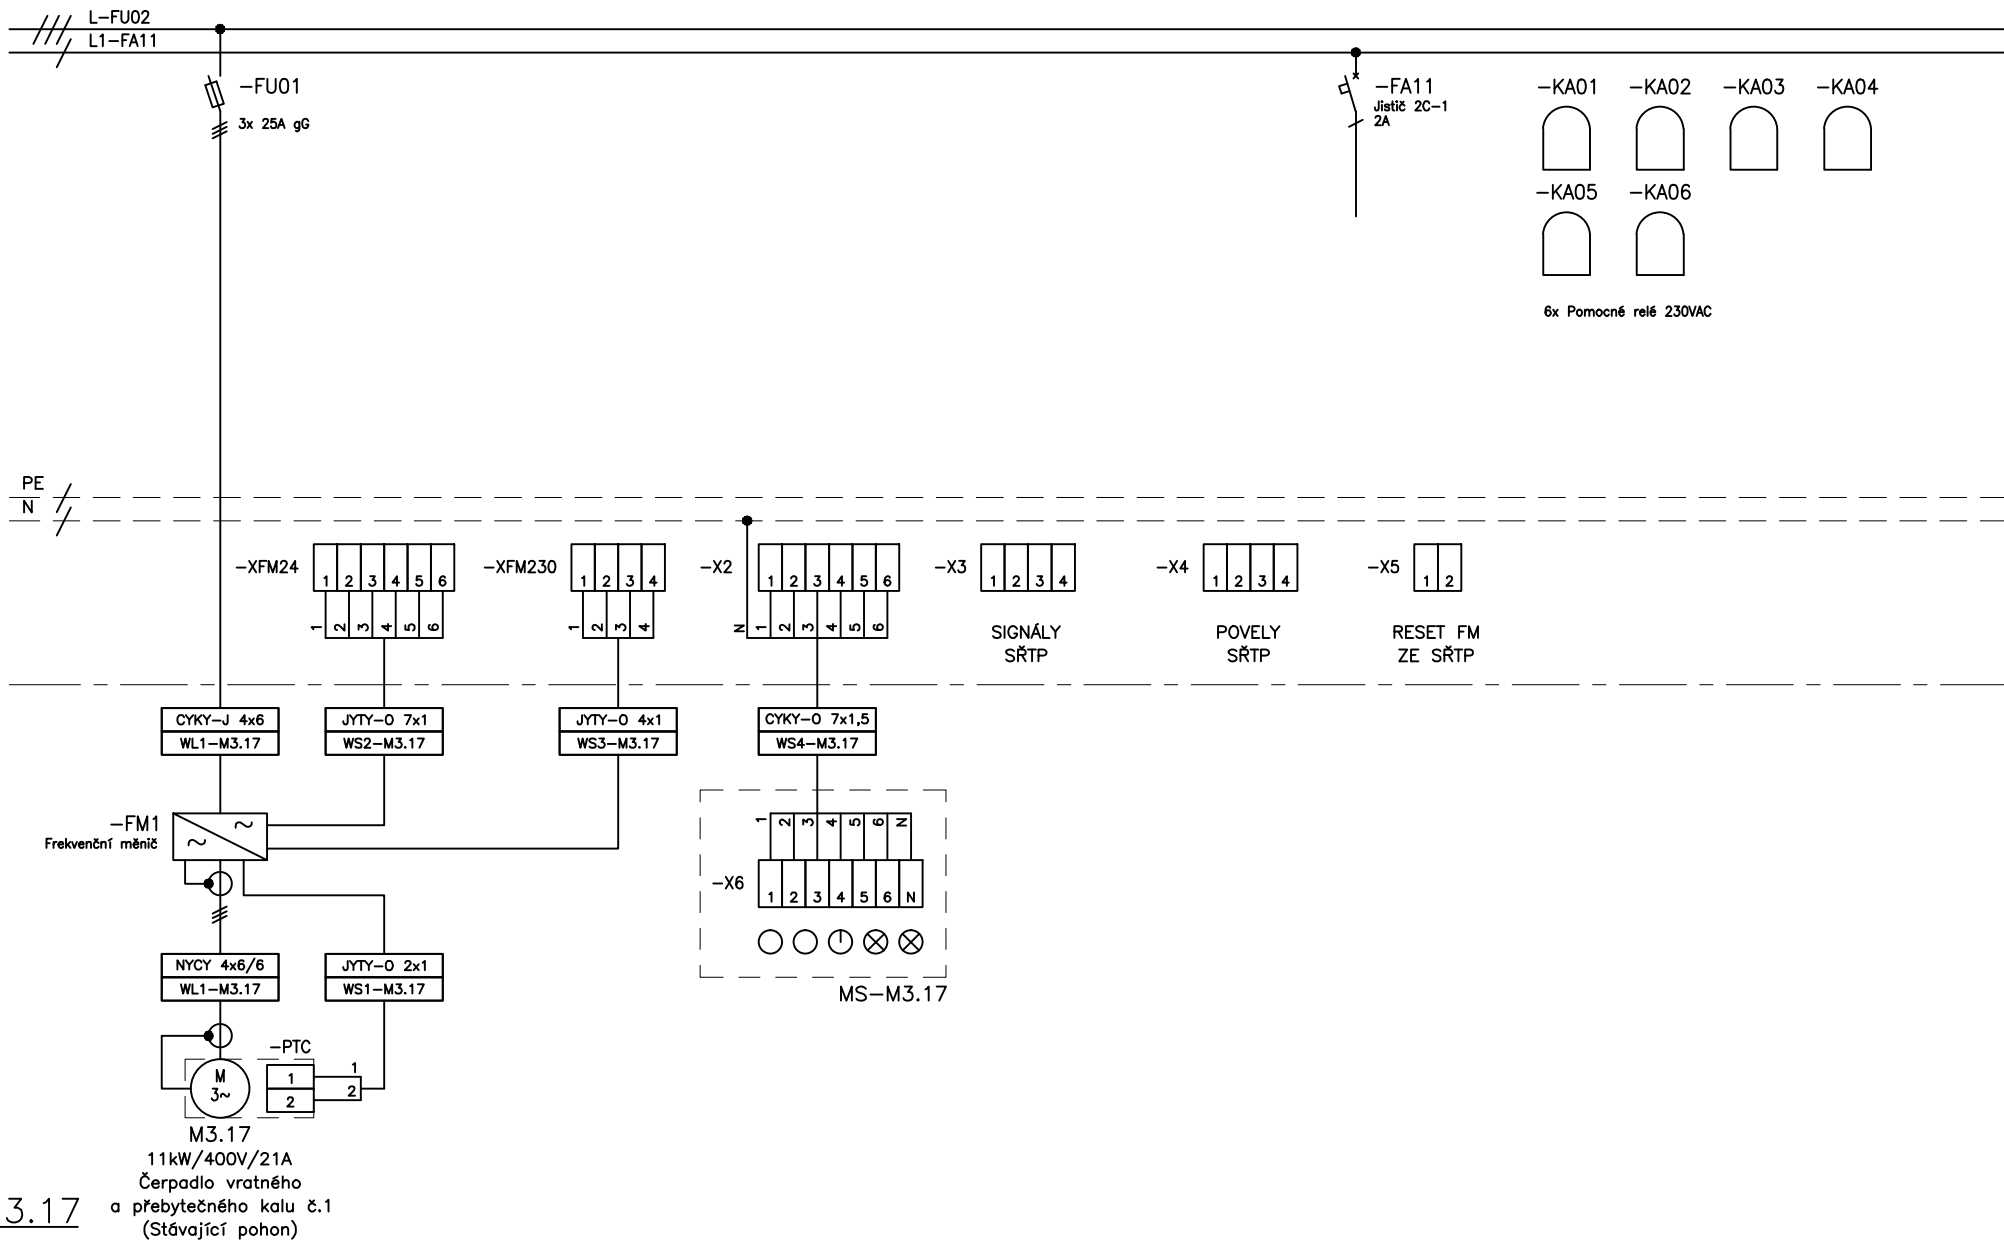

M3.17

Vypracoval:
Duchoň Milan ml.

Schválil:
Duchoň Milan

Změna:

Datum:

Podpis:



EKO EKO s.r.o.
Senovážné náměstí 1
370 01 České Budějovice

Datum:
12/2017

Zakázka:
2.etapa, část 2
ČISTÍRNA ODPADNÍCH VOD

Název výkresu:
Jednopolové schéma
Rozvaděč RM3

Č. výkresu:


7

Konto: 1231-83

List:

17/32

RM3

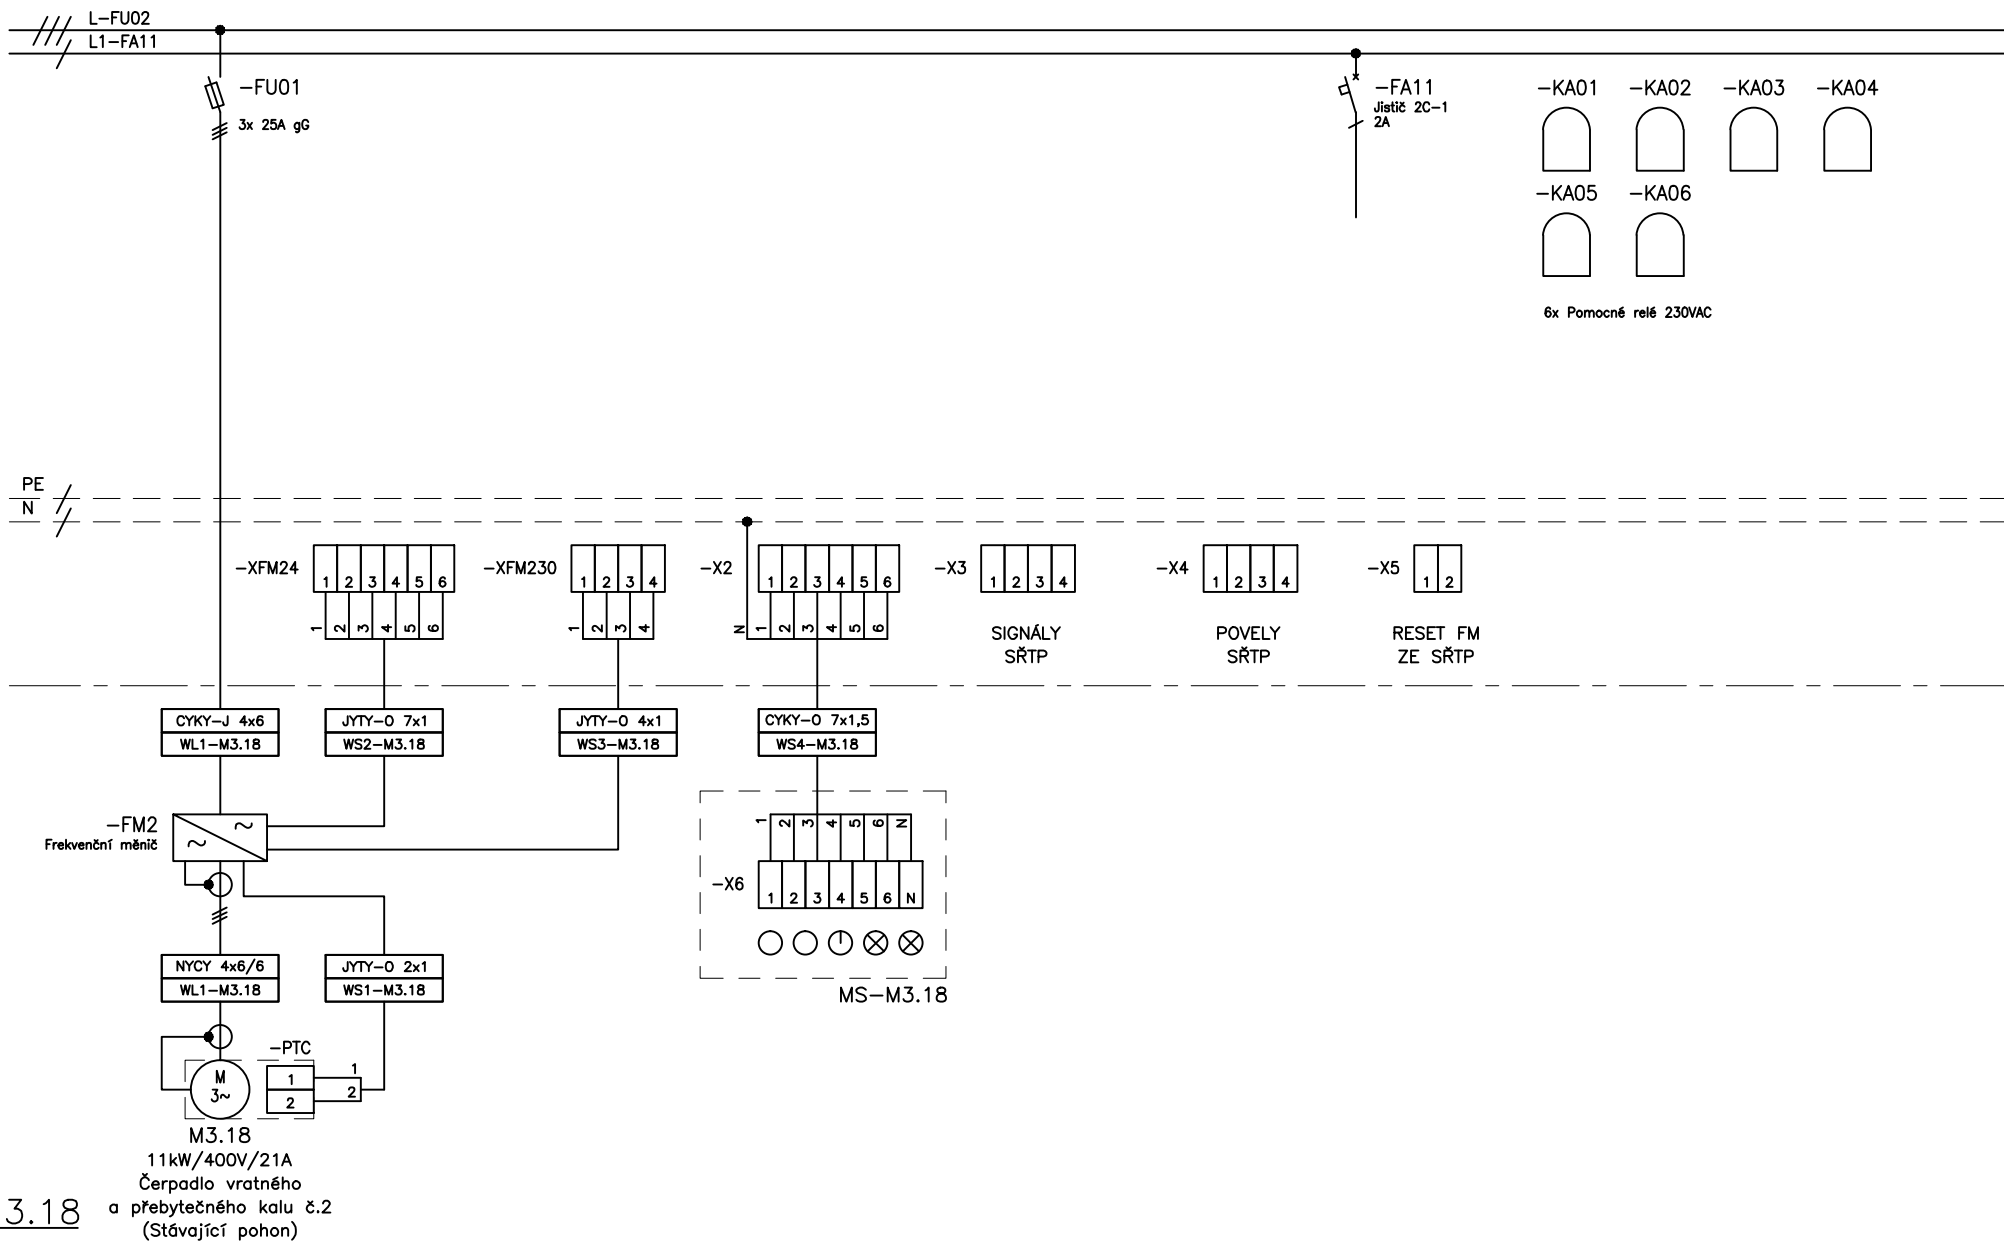

M3.18

Vypracoval:
Duchoň Milan ml.

Schválil:
Duchoň Milan

Změna:
1
2
Datum:

Podpis:



EKO EKO s.r.o.
Senovážné náměstí 1
370 01 České Budějovice

Datum:
12/2017


Zakázka:
2.etapa, část 2
ČISTÍRNA ODPADNÍCH VOD

Název výkresu:
Jednopolové schéma
Rozvaděč RM3

Č. výkresu:
7
Konto: 1231-83

List:
18/32

RM3

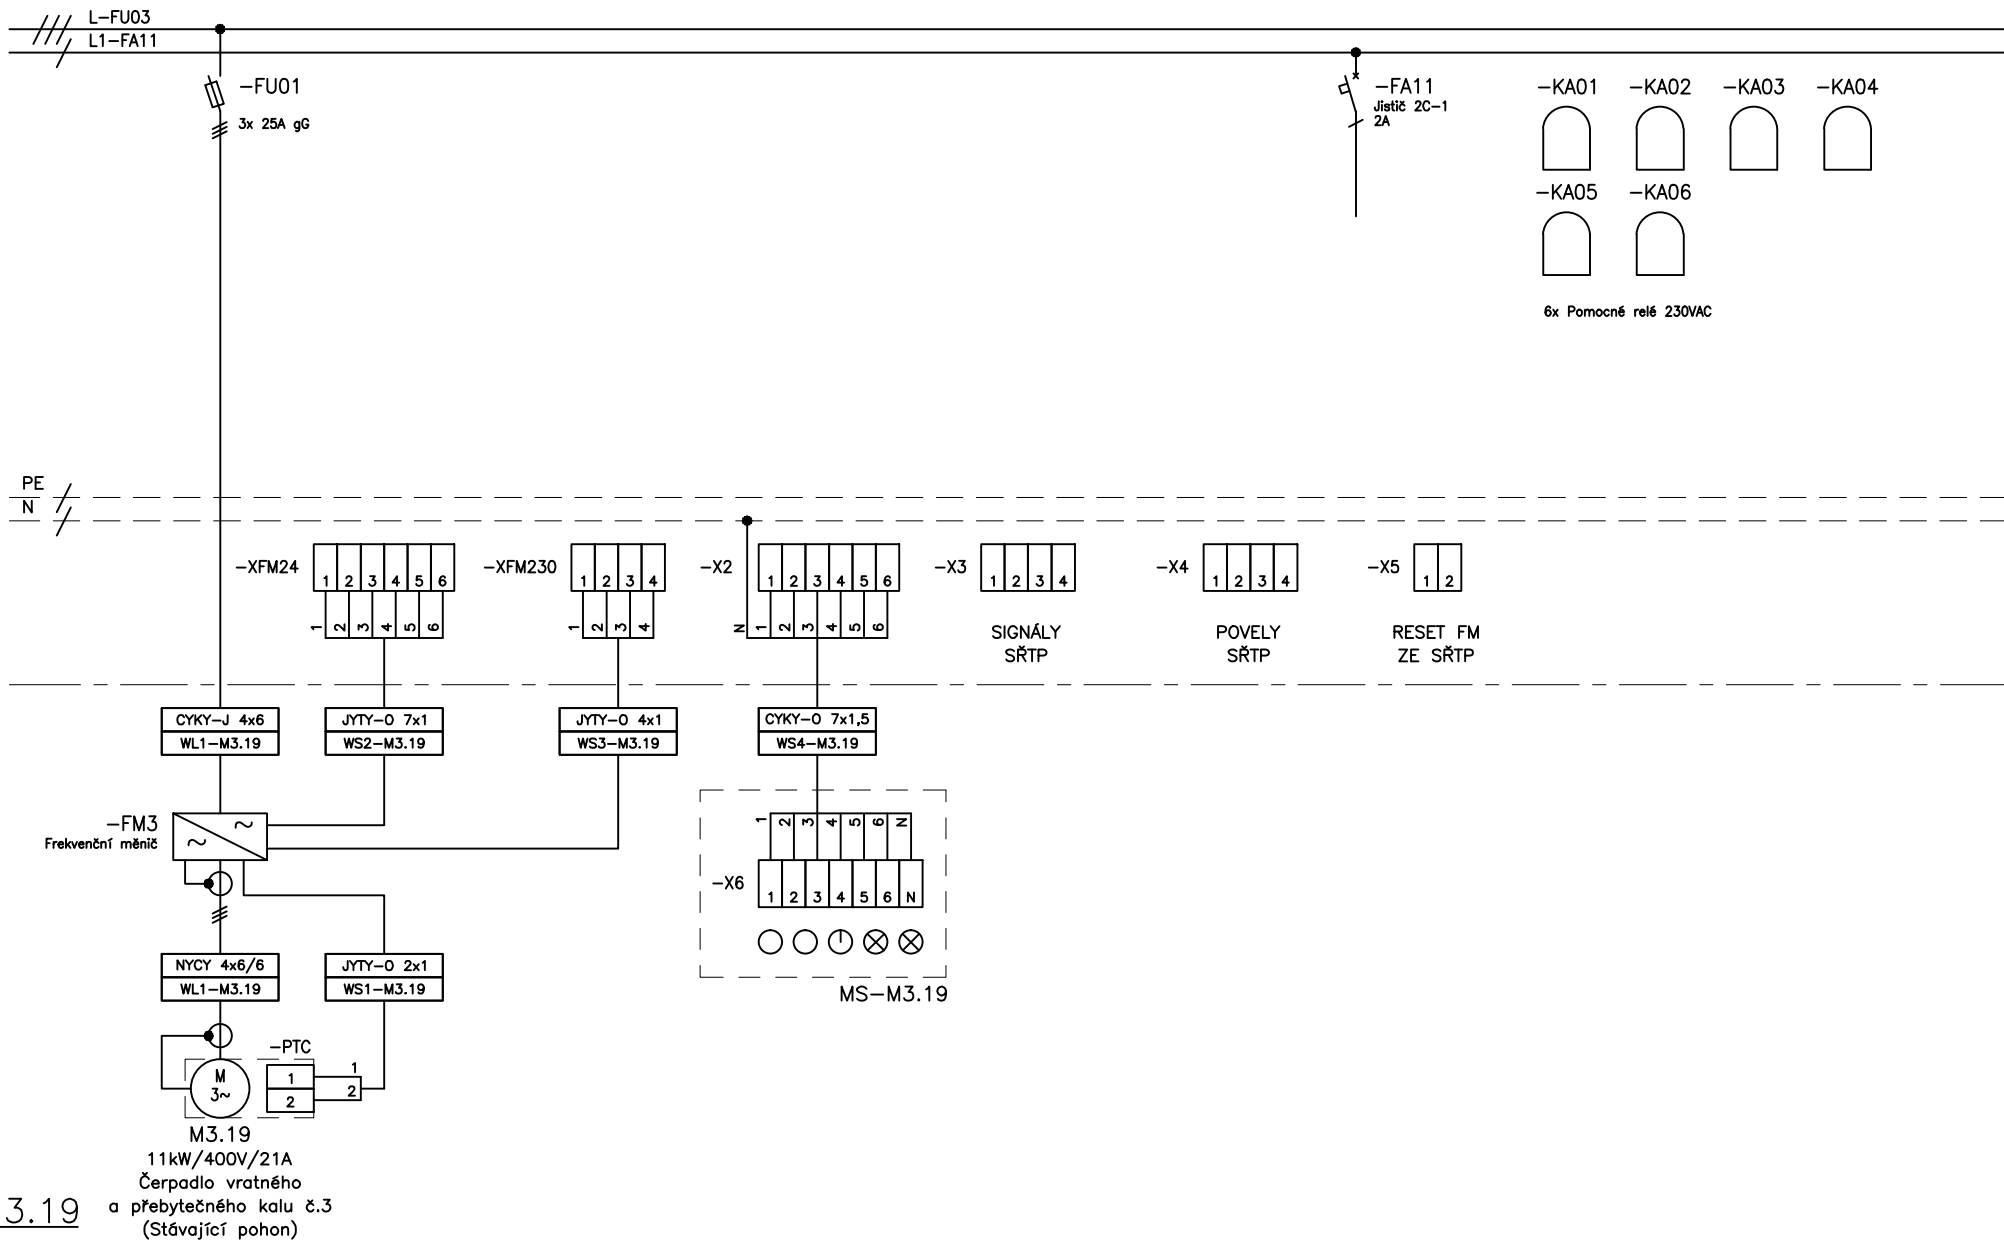

M3.19

Vypracoval:
Duchoň Milan ml.

Schválil:
Duchoň Milan

Změna:
1
2
Datum:

Podpis:



EKO EKO s.r.o.
Senovážné náměstí 1
370 01 České Budějovice

Datum:
12/2017


Zakázka:
2.etapa, část 2
ČISTÍRNA ODPADNÍCH VOD

Název výkresu:
Jednopolové schéma
Rozvaděč RM3

Č. výkresu:
7
Konto: 1231-83

List:
19/32


RM3

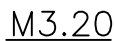

Schválil:
Duchovň Milan

Datum:

Datum:	Podpis:
--------	---------

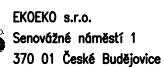

12/2017

ČISTÍRNA ODPADNÍCH VOD


Název výkresu:
Jednopólové schéma
Rozvaděč RM3

7

Konto:	1231-83
--------	---------

20/32

RM3

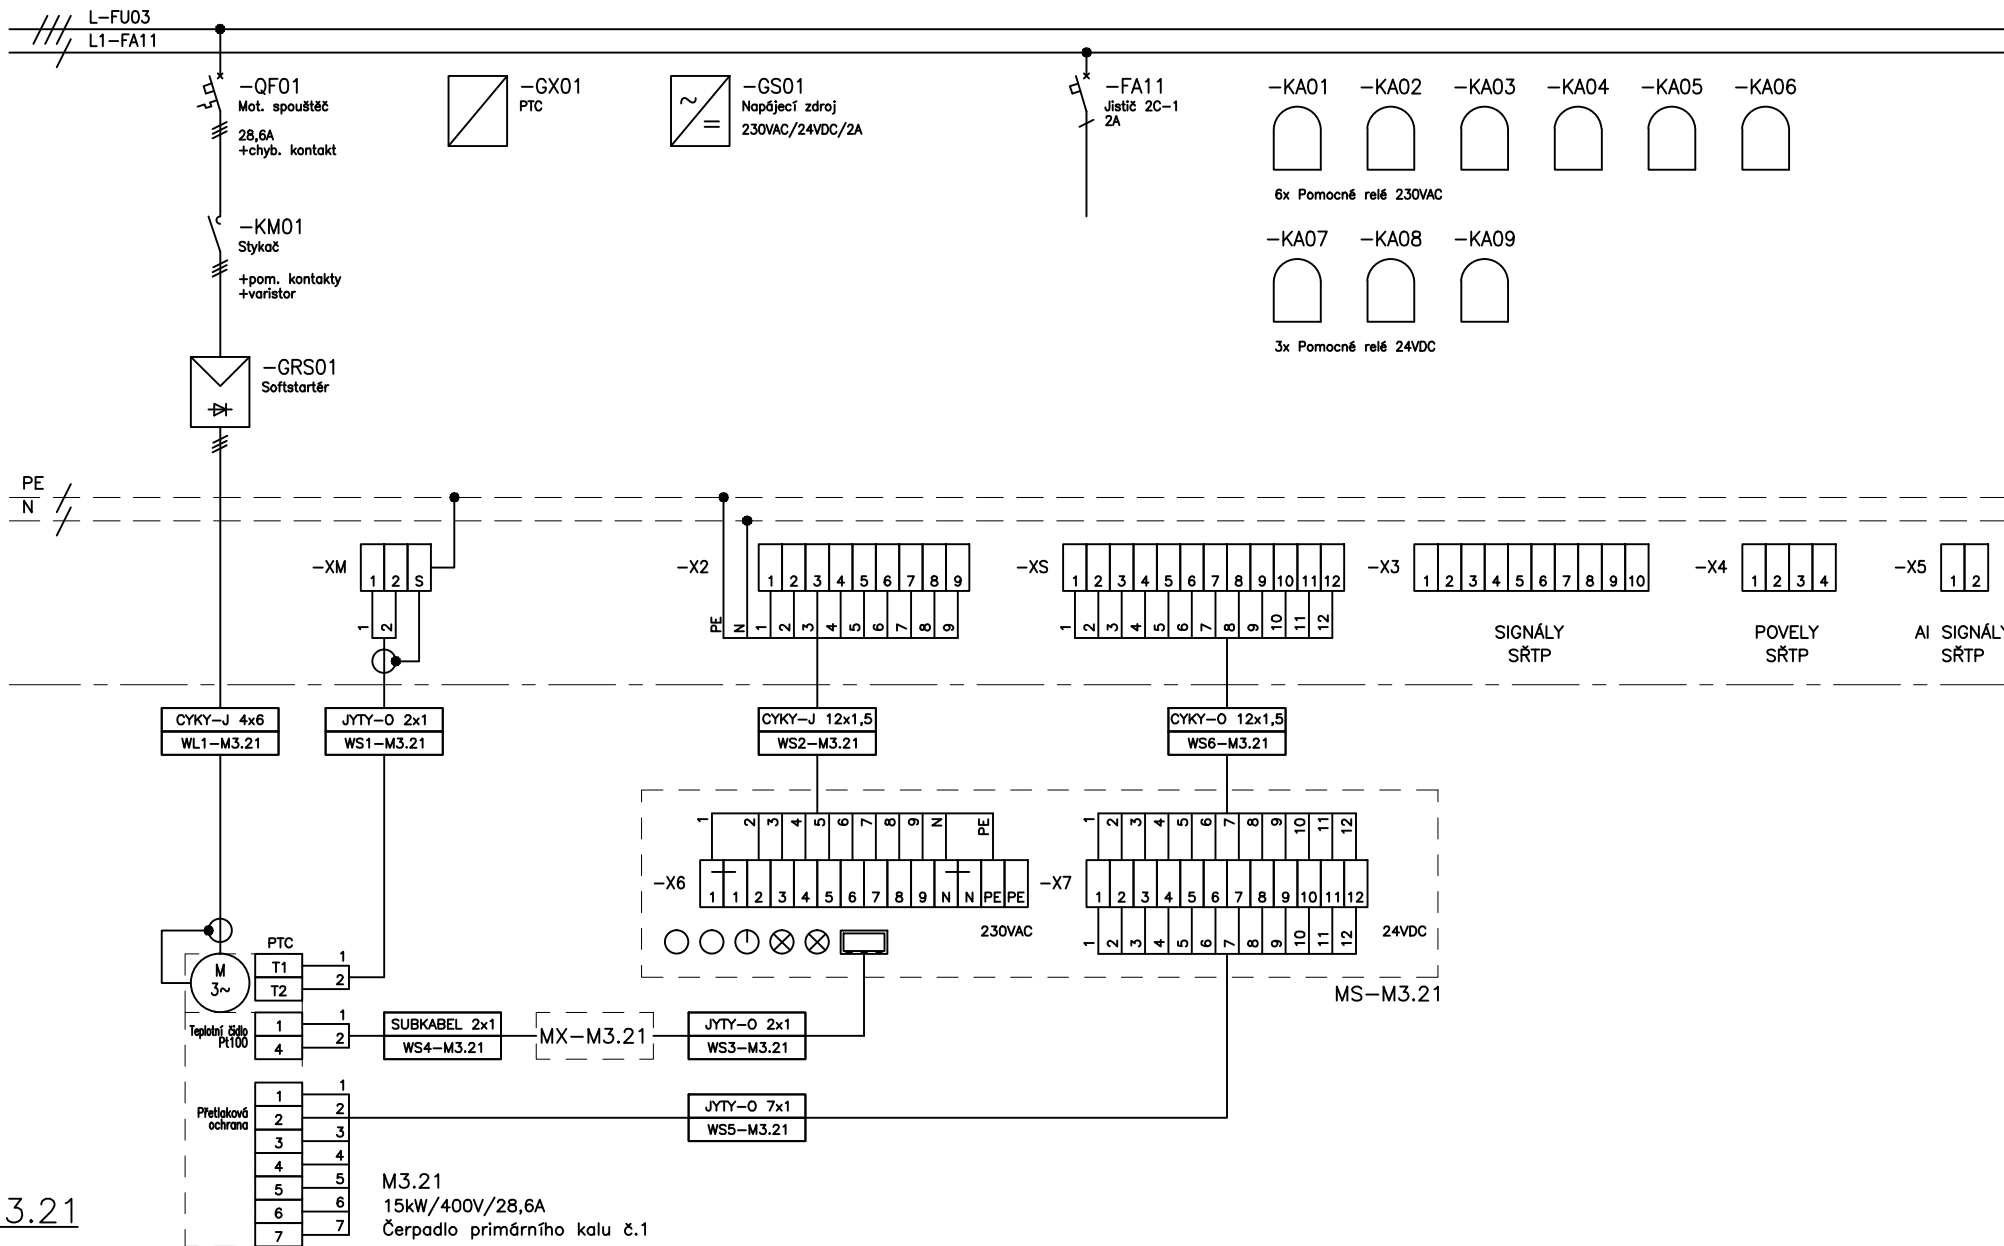

M3.21

Vypracoval:
Duchoň Milan ml.

Schválil:
Duchoň Milan

Změna:

1

Datum:

Podpis:



EKO EKO s.r.o.
Senovážné náměstí 1
370 01 České Budějovice

Datum:
12/2017

Zakázka:
2.etapa, část 2
ČIŠTÍRNA ODPADNÍCH VOD

Název výkresu:
Jednopolové schéma
Rozvaděč RM3

Č. výkresu:


7

Konto: 1231-83

List:


21/32

RM3

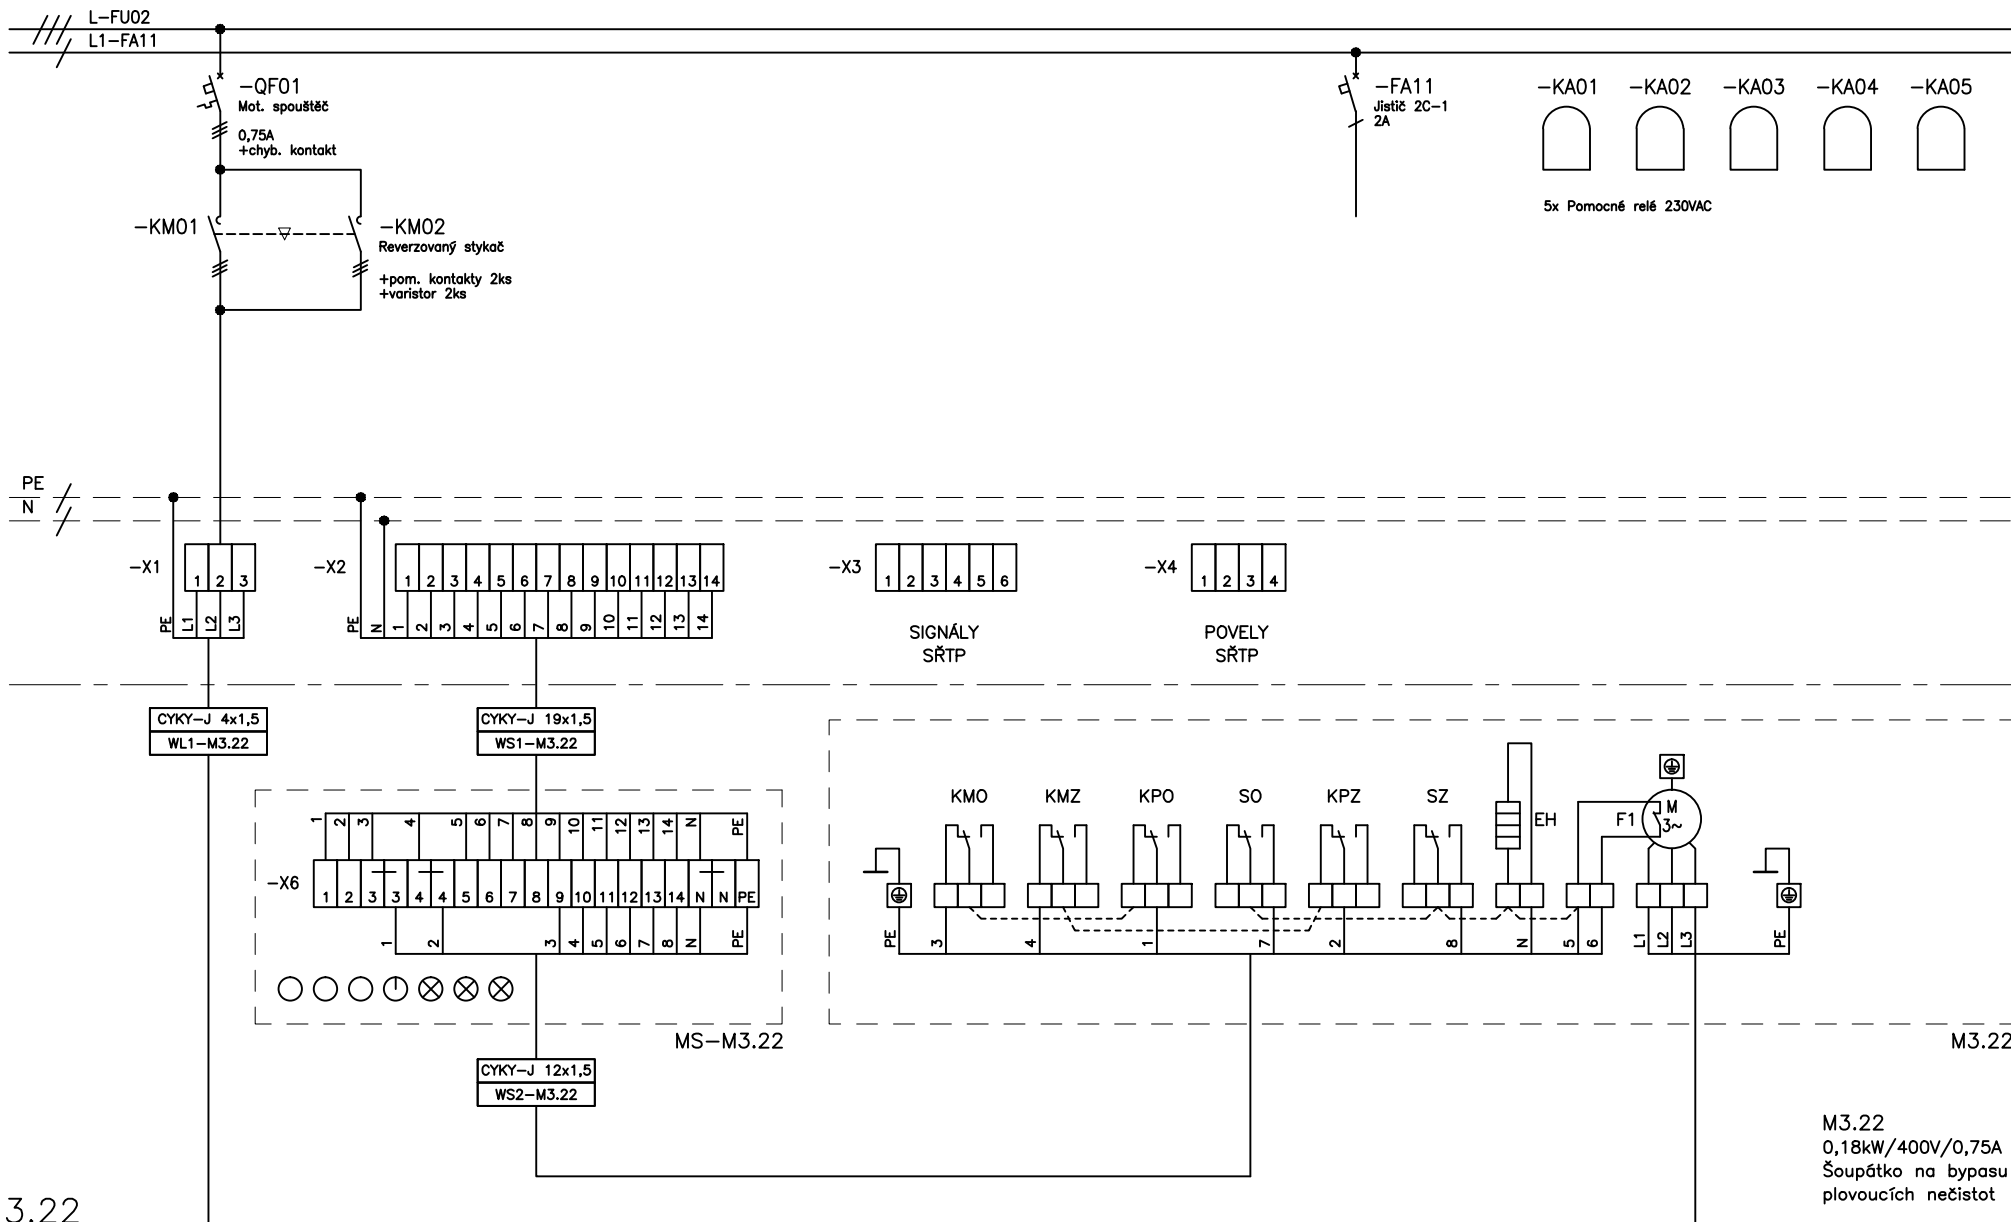

M3.22

RM3

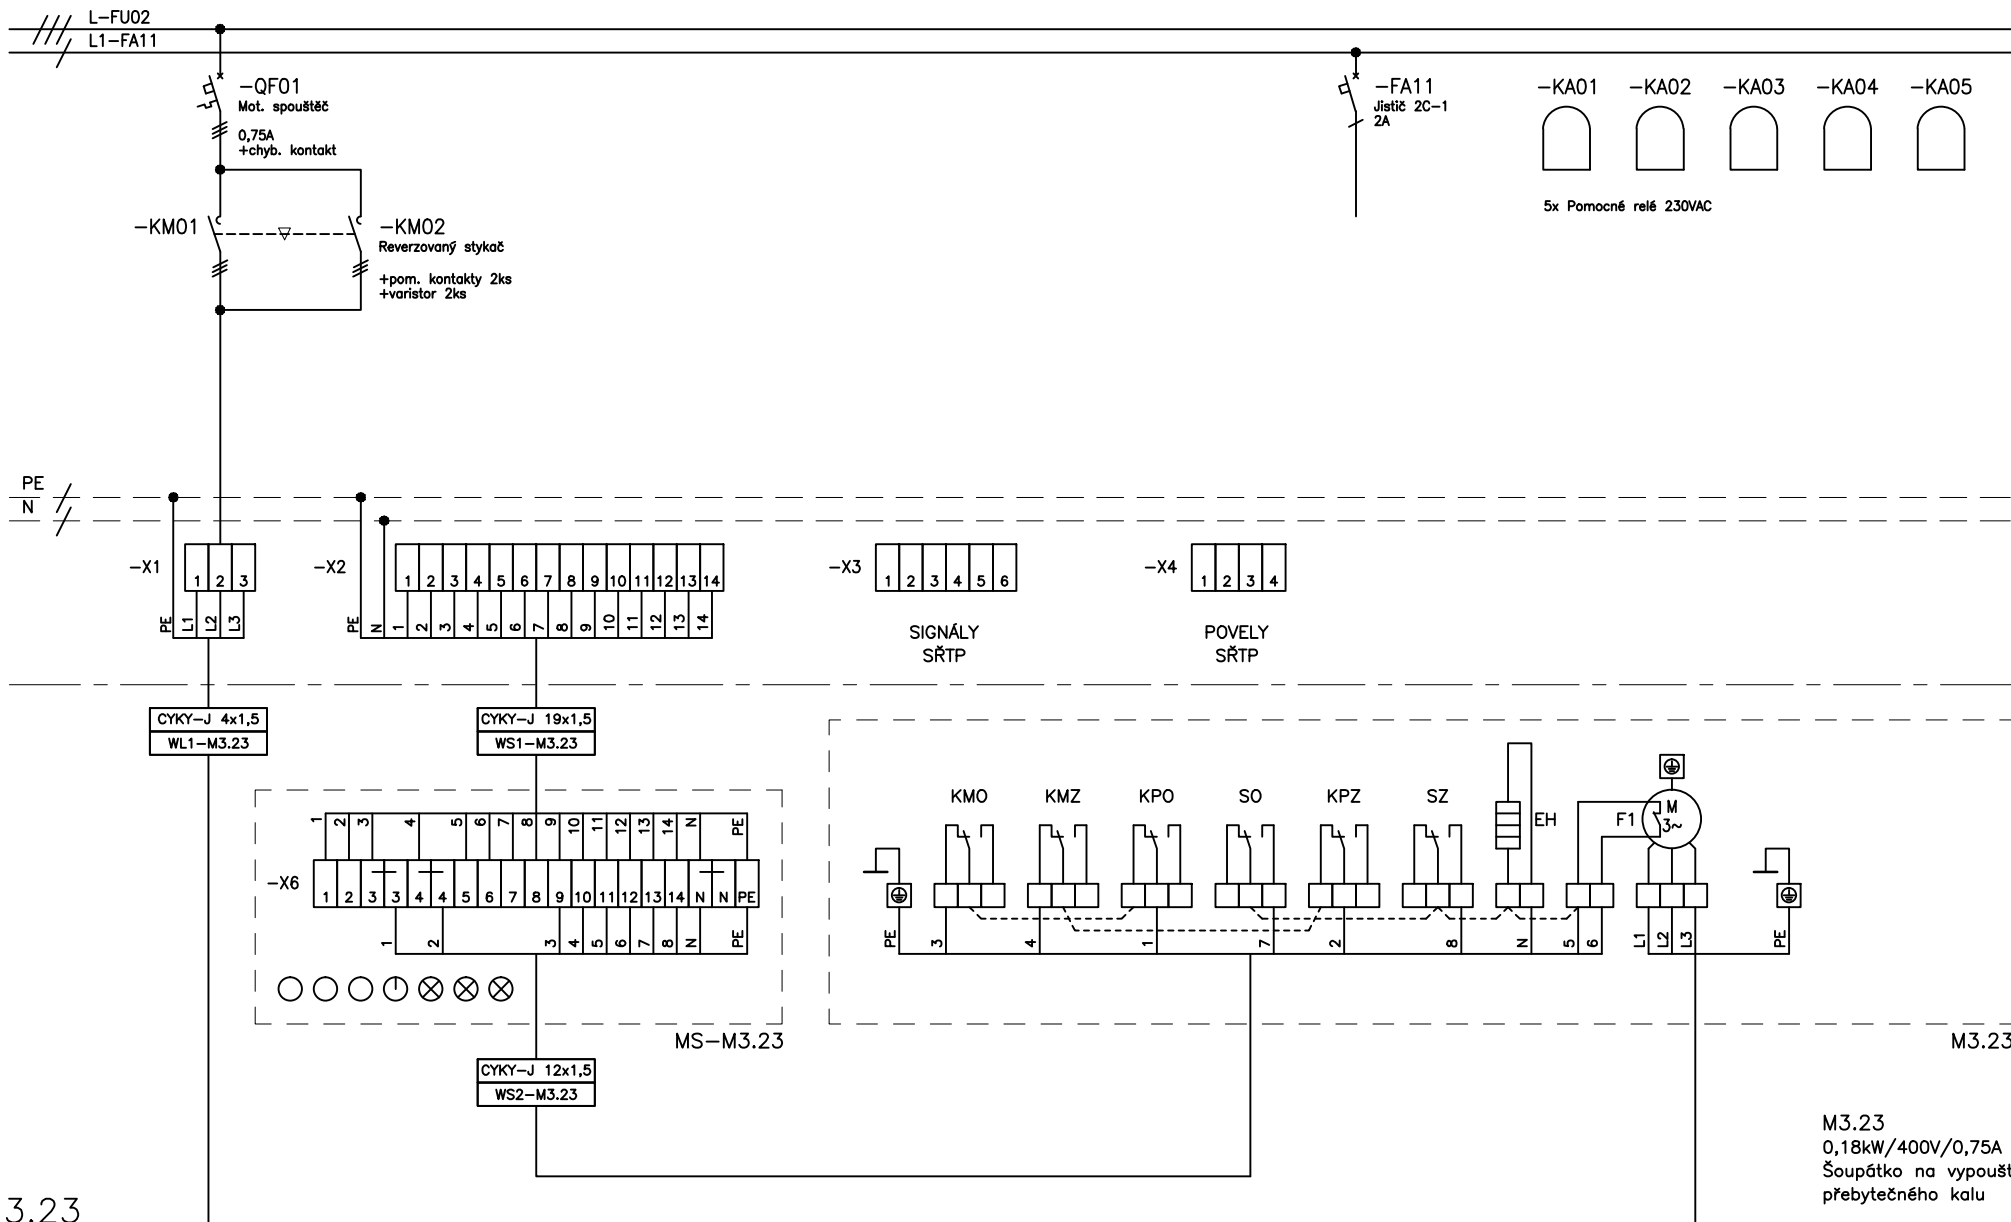

M3.23

Vypracoval:
Duchoň Milan ml.

Schválil:
Duchovní Milan

Změna:	10.10.10
--------	----------

Datum:

Podpis:



EKOEKO s.r.o.
Senovážné náměstí 1
370 01 České Budějovice

Datum:
12/2017


Zakázka:
2.etapa, část 2
ČISTÍRNA ODPADNÍCH VOD

Název výkresu:
Jednopolové schéma
Rozvaděč RM3

Č. výkresu:	7
Konto:	1231-83

List:

RM3

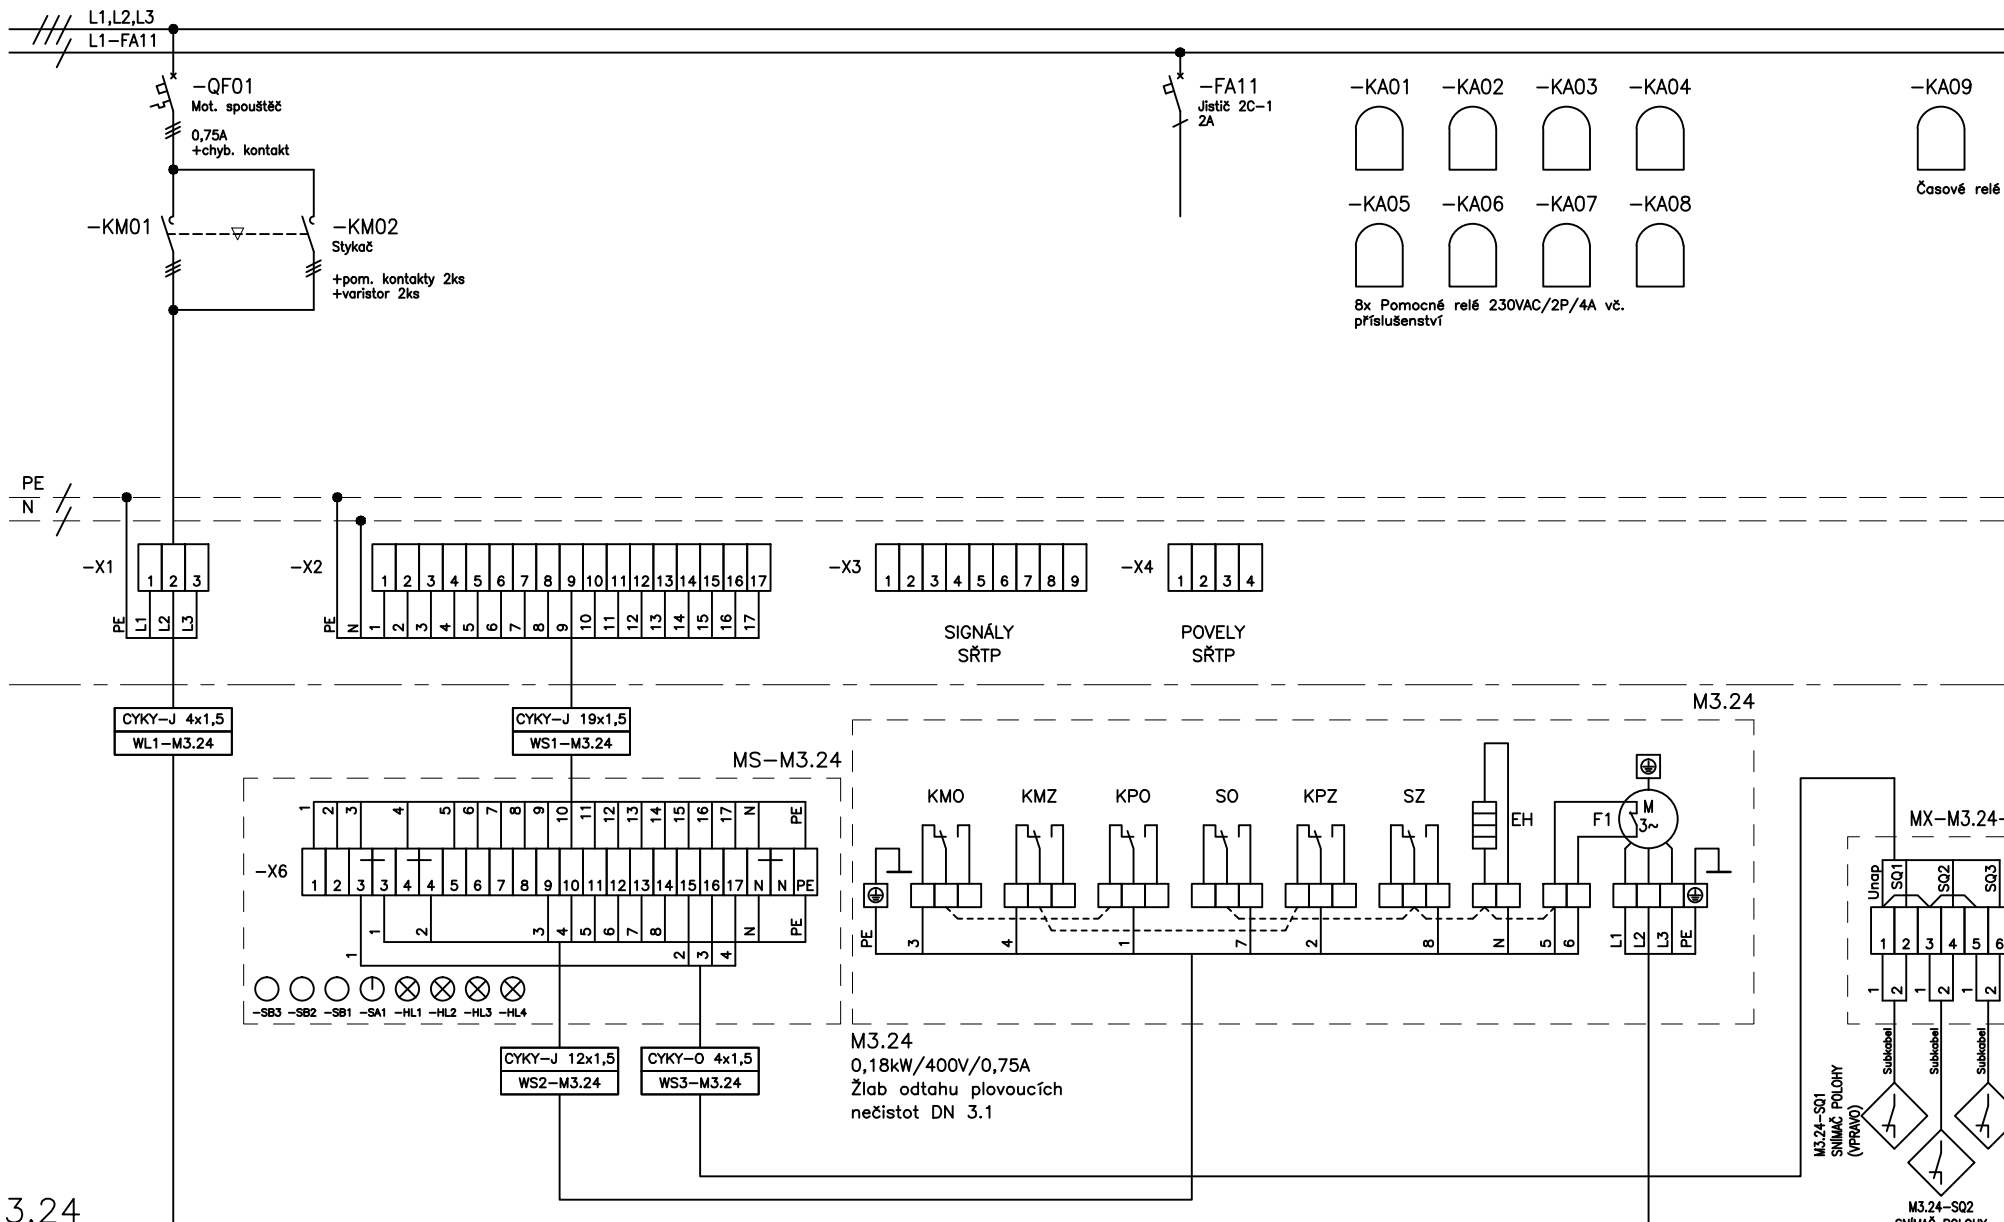

M3.24

Vypracoval:
Duchoň Milan ml.

Schválil:
Duchoň Milan

Změna:
1

Datum:

Podpis:



EKO EKO s.r.o.
Senovážné náměstí 1
370 01 České Budějovice

Datum:
12/2017

Zakázka:
2.etapa, část 2
ČIŠTÍRNA ODPADNÍCH VOD


Název výkresu:
Jednopolové schéma
Rozvaděč RM3

Č. výkresu:
7

Konto: 1231-83

List:
24/32

RM3

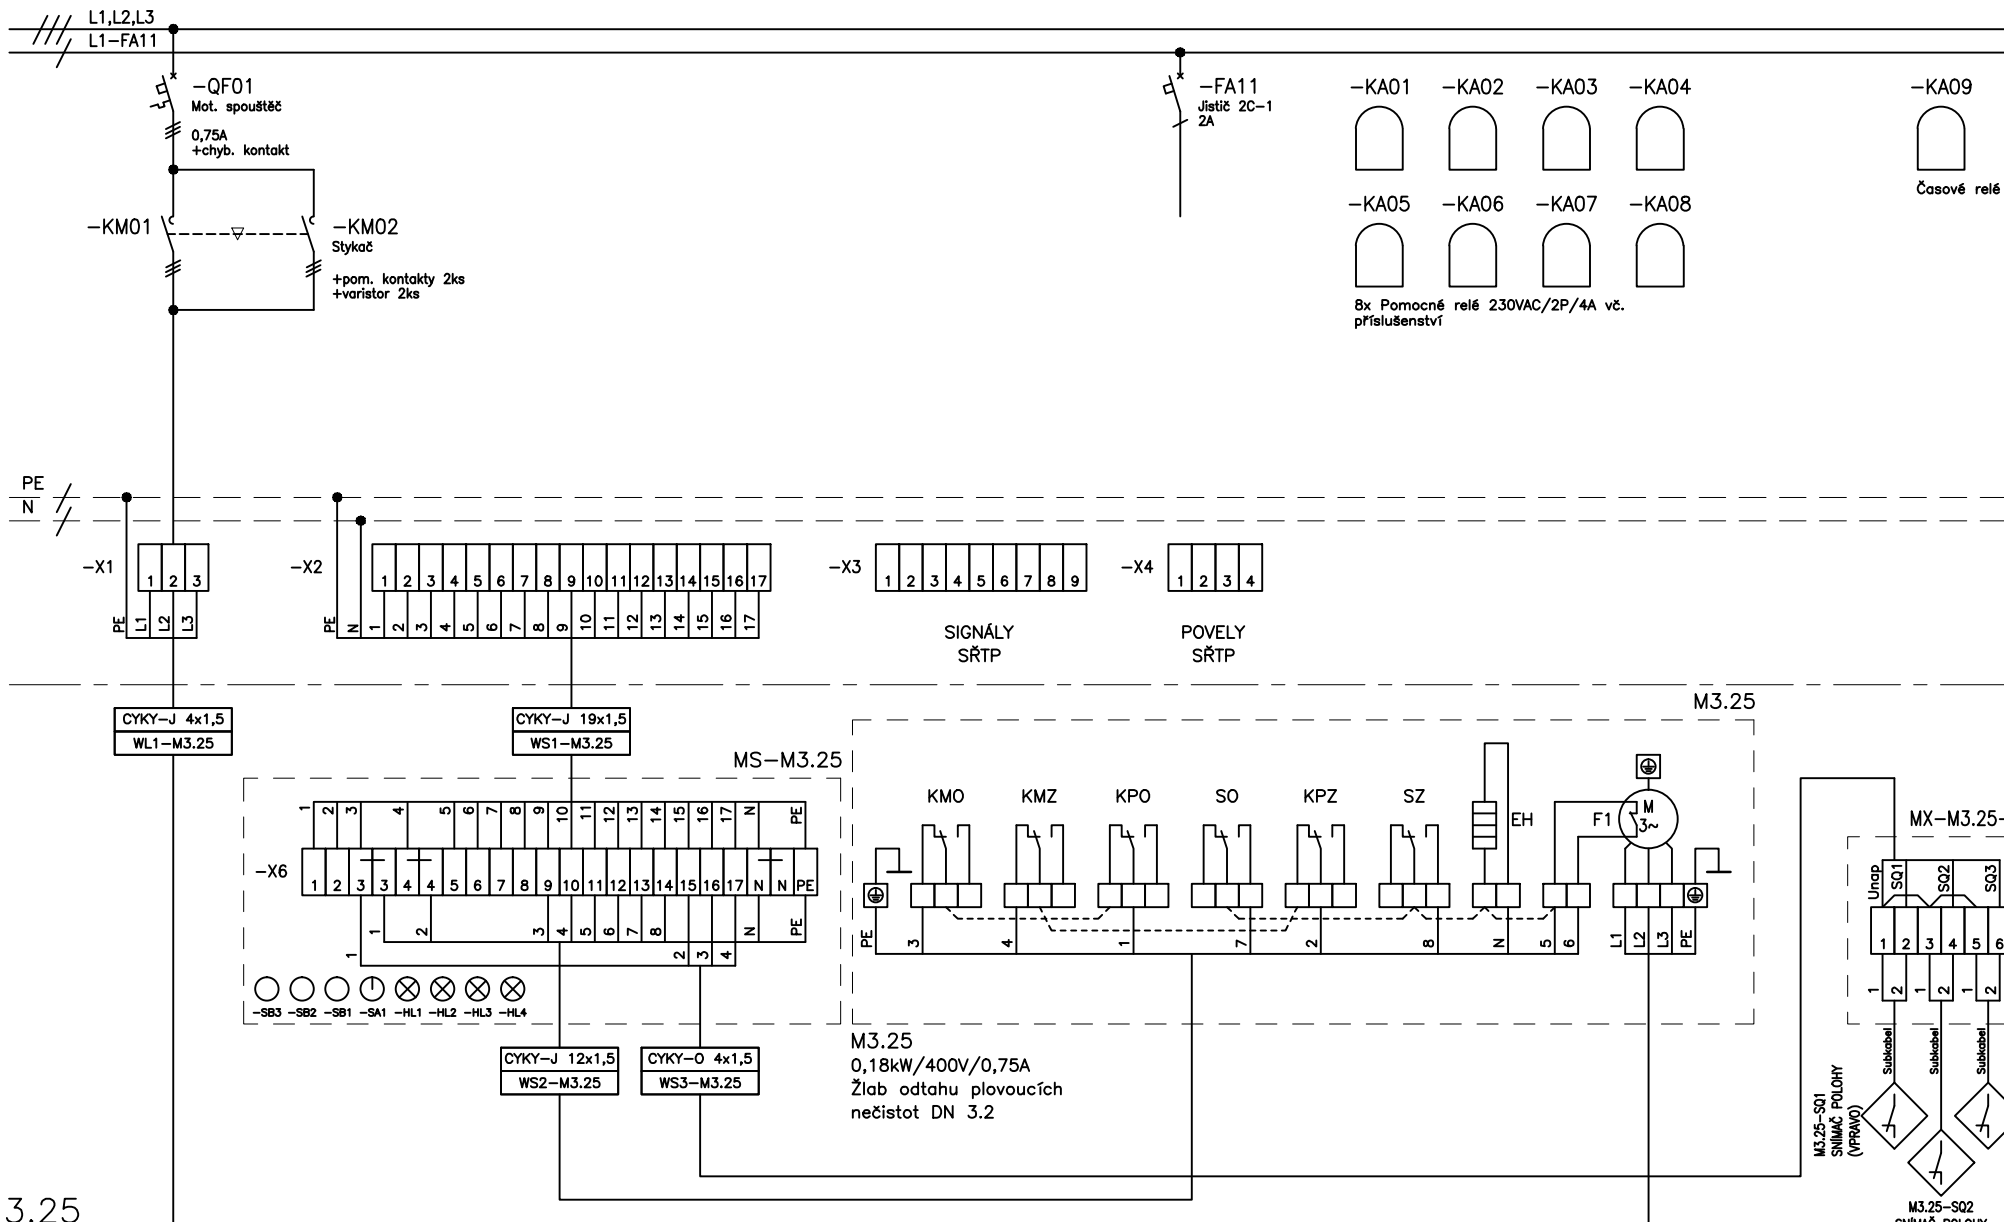

M3.25

Vypracoval:
Duchoň Milan ml.

Schválil:
Duchovní Milan

Změna: 10/15/10

Datum:

Podpis:



EKO EKO s.r.o.
Senovážné náměstí 1
370 01 České Budějovice

Datum:
12/2017

Zakázka:
2.etapa, část 2
ČISTÍRNA ODPADNÍCH VOD

Název výkresu:
Jednopolové schéma
Rozvaděč RM3

Č. výkresu:


7

Konto:	1231-83
--------	---------

List:

25/32

RM3

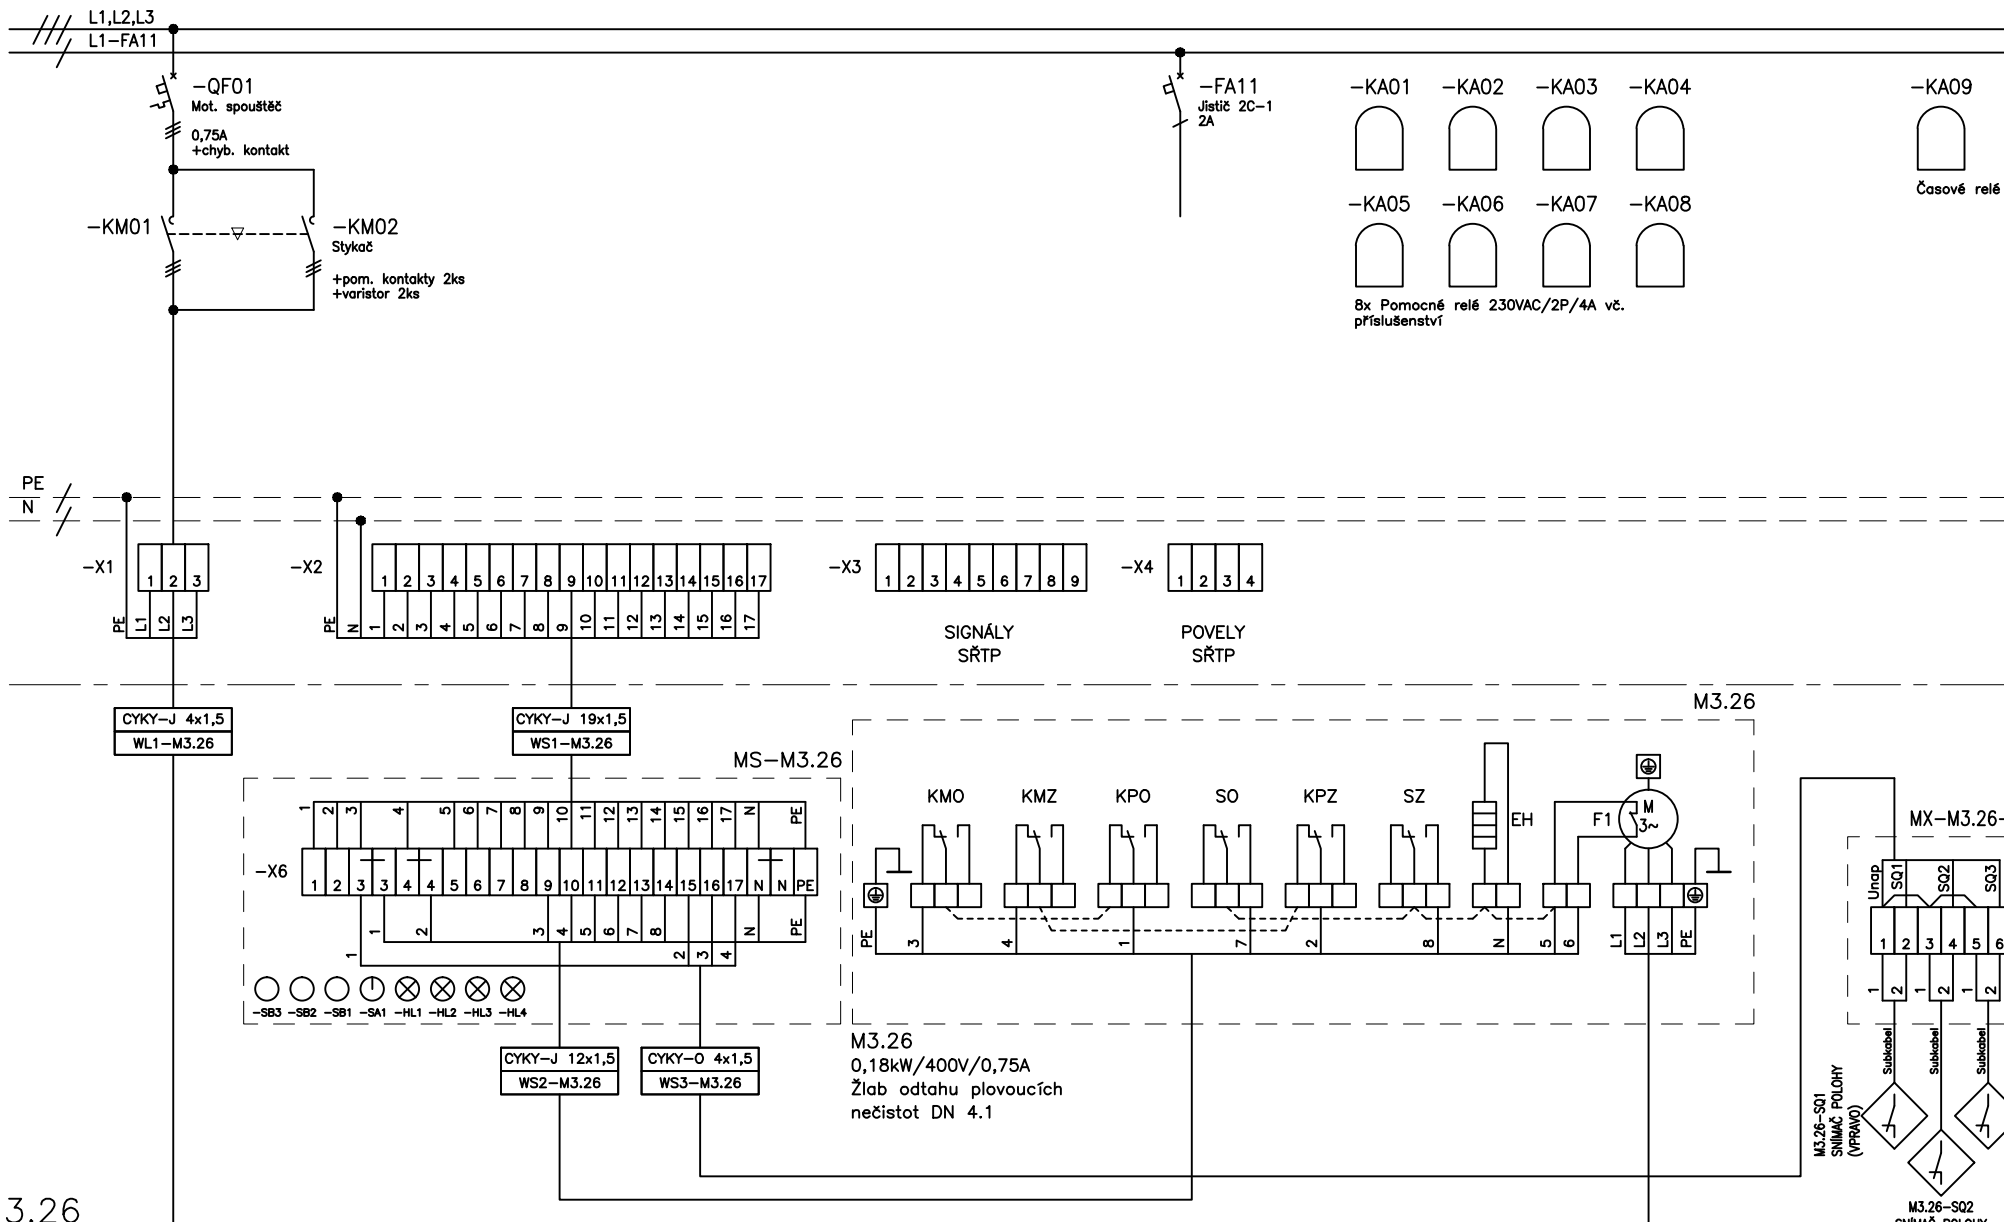

M3.26

Vypracoval:
Duchoň Milan ml.

Schválil:
Duchoň Milan

Změna:
1

Datum:

Podpis:



EKO EKO s.r.o.
Senovážné náměstí 1
370 01 České Budějovice

Datum:
12/2017

Zakázka:
2.etapa, část 2
ČIŠTÍRNA ODPADNÍCH VOD


Název výkresu:
Jednopolové schéma
Rozvaděč RM3

Č. výkresu:
7

Konto: 1231-83

List:
26/32

RM3

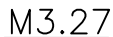

Schválil:
Duchovň Milan

Datum:



EKO EKO s.r.o.
Senovážné náměstí 1
370 01 České Budějovice

12/2017

ČISTÍRNA ODPADNÍCH VOD



Název výkresu:
Jednopolové schéma
Rozvaděč RM3

7

Konto:	1231-83
--------	---------

27/32

RM3

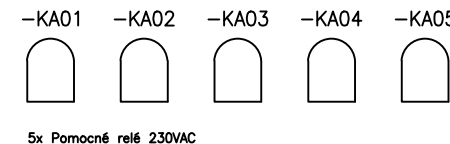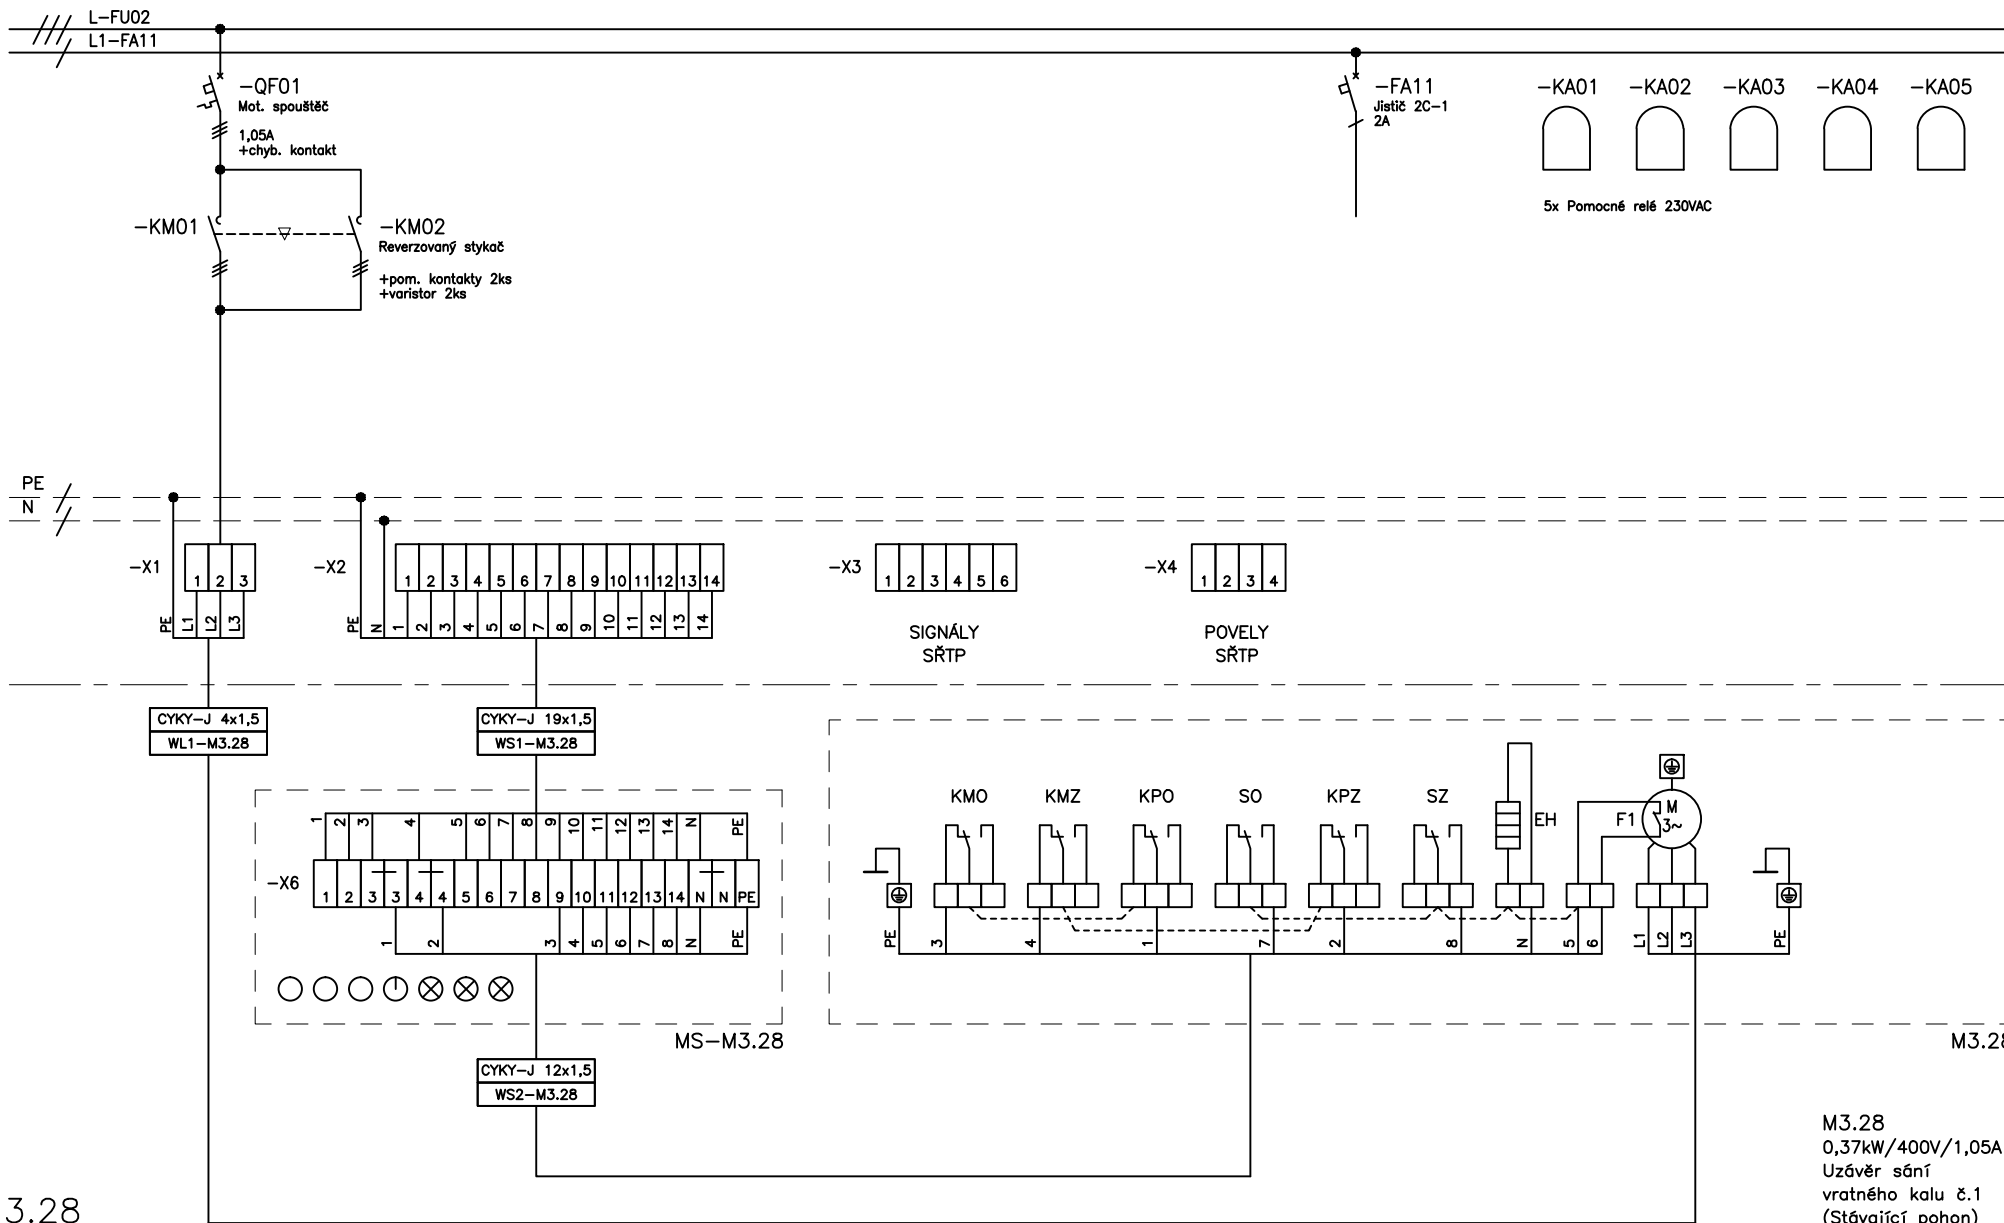

M3.28

M3.28
0,37kW/400V/1,05A
Uzávěr sání
vratného kalu č.1
(Stávající pohon)

Vypracoval:
Duchon Milan ml.

Schválil:
Duchon Milan

Změna:
10.10.10

Datum:

Podpis:



EKO EKO s.r.o.
Senovážné náměstí 1
370 01 České Budějovice

Datum:
12/2017

Zakázka:
2.etapa, část 2
ČISTÍRNA ODPADNÍCH VOD

Název výkresu:
Jednopolové schéma
Rozvaděč RM3

Č. výkresu:


7

Konto: 1231-83

List:

28/32

RM3

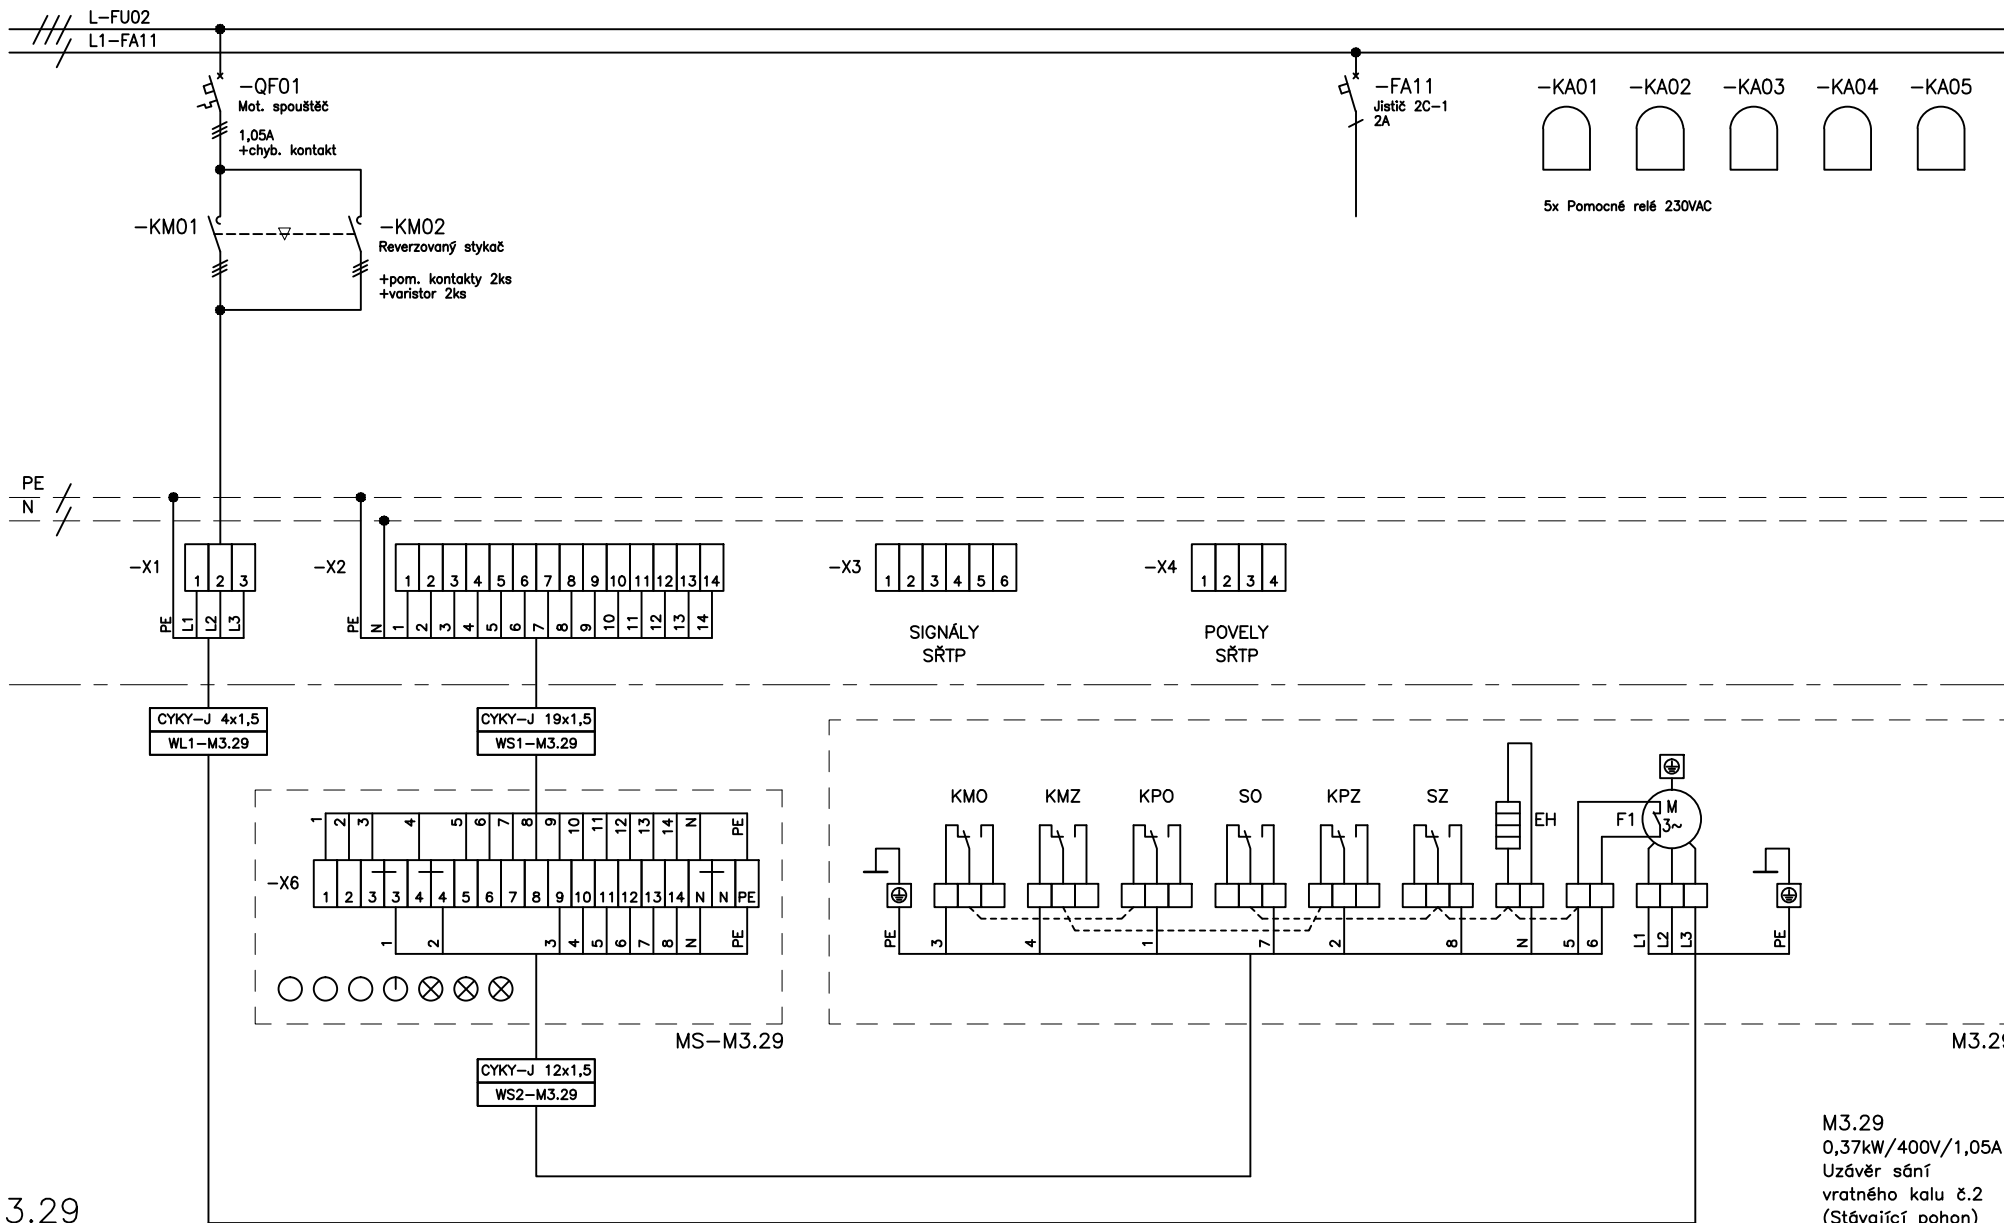

M3.29

Vypracoval:
Duchon Milan ml.

Schválil:
Duchon Milan

Změna:
10 10 10

Datum:

Podpis:



EKO EKO s.r.o.
Senovážné náměstí 1
370 01 České Budějovice

Datum:
12/2017


Zakázka:
2.etapa, část 2
ČISTÍRNA ODPADNÍCH VOD

Název výkresu:
Jednopolové schéma
Rozvaděč RM3

Č. výkresu:
7
Konto: 1231-83

List:
29/32

RM3

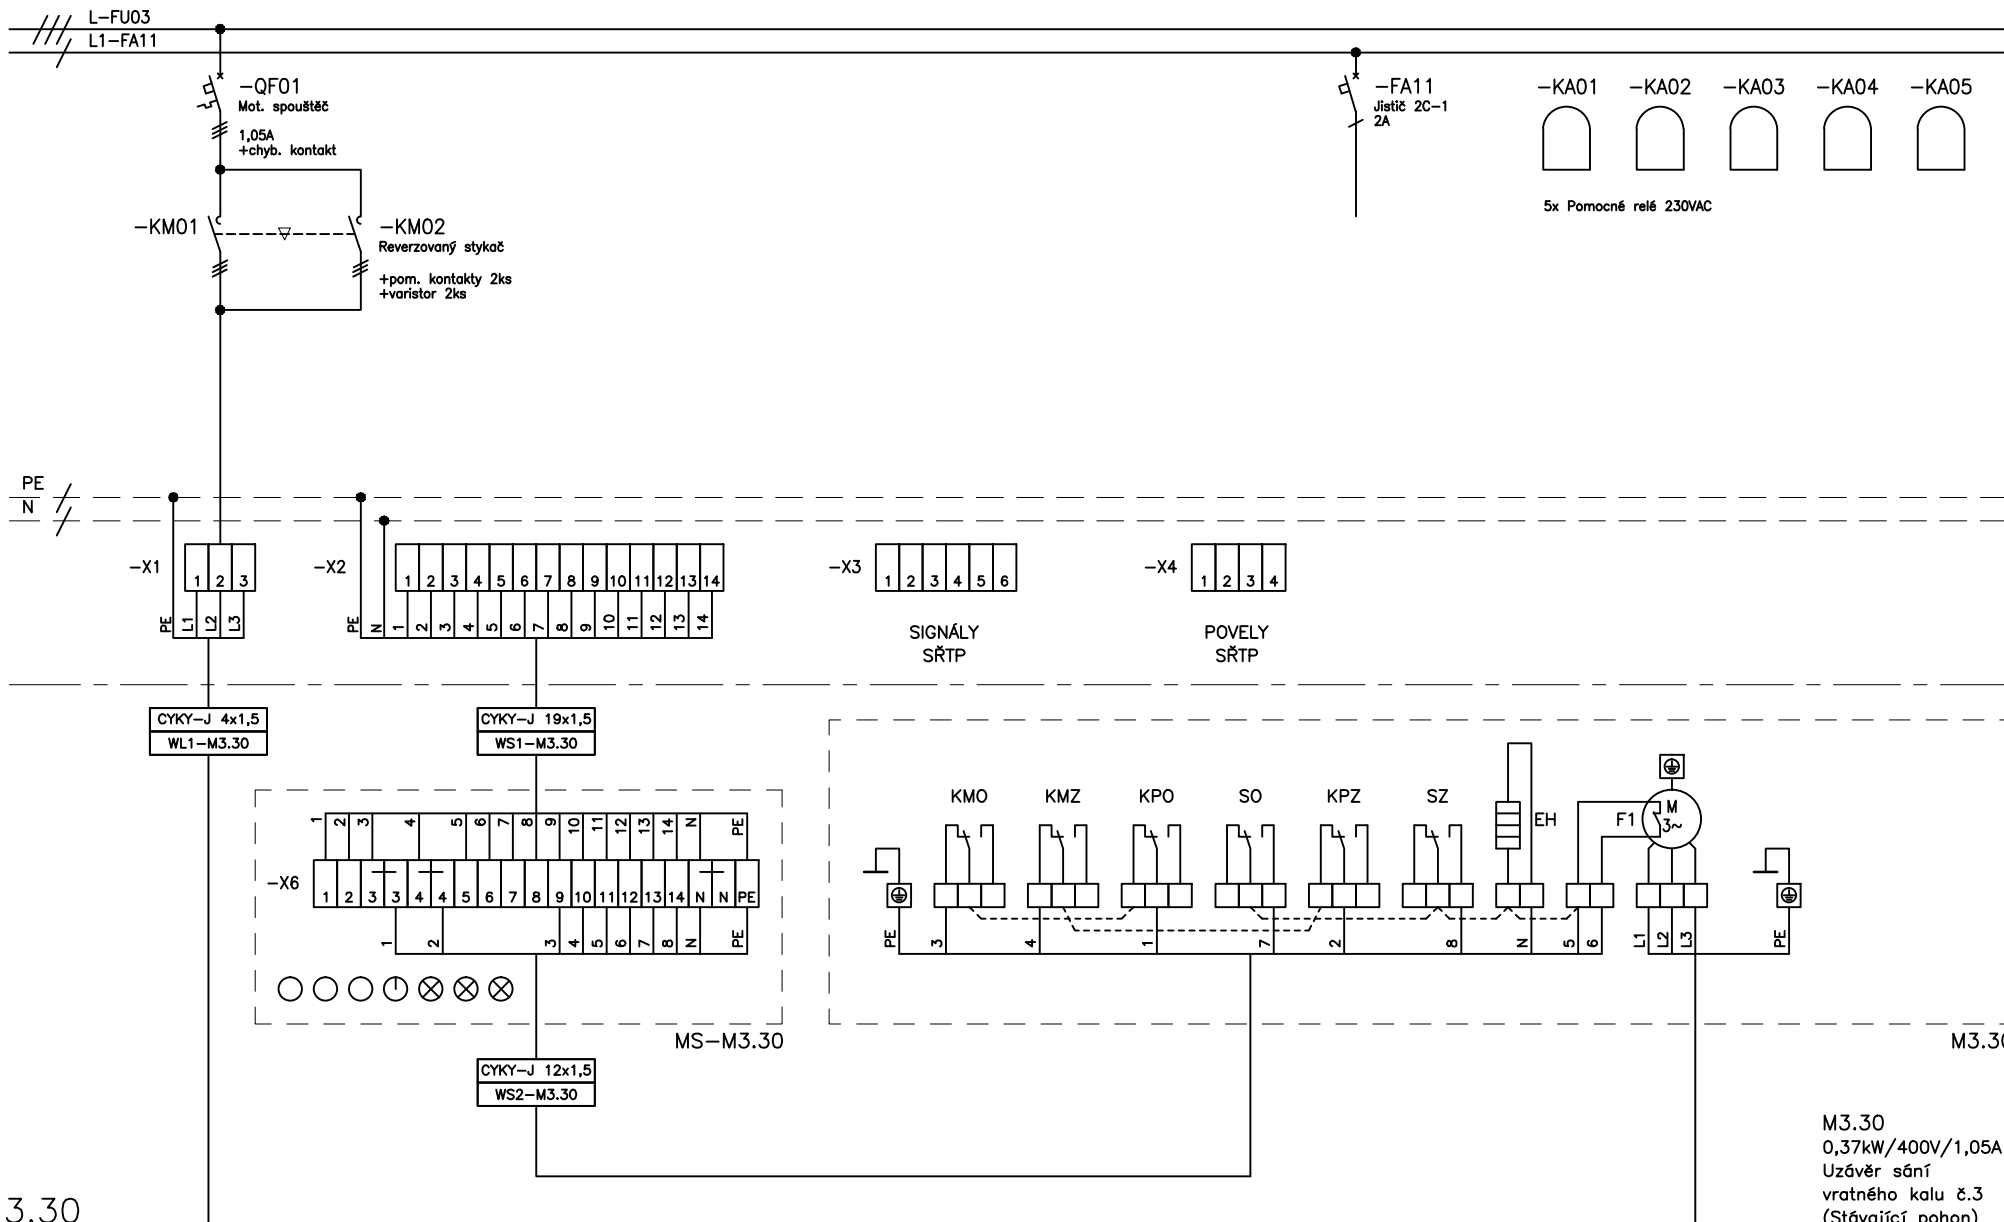

M3.30

Vypracoval:
Duchon Milan ml.

Schválil:
Duchon Milan

Změna:
10 10 10

Datum:

Podpis:



EKO EKO s.r.o.
Senovážné náměstí 1
370 01 České Budějovice

Datum:
12/2017


Zakázka:
2.etapa, část 2
ČISTÍRNA ODPADNÍCH VOD

Název výkresu:
Jednopolové schéma
Rozvaděč RM3

Č. výkresu:
7
Konto: 1231-83

List:
30/32

RM3

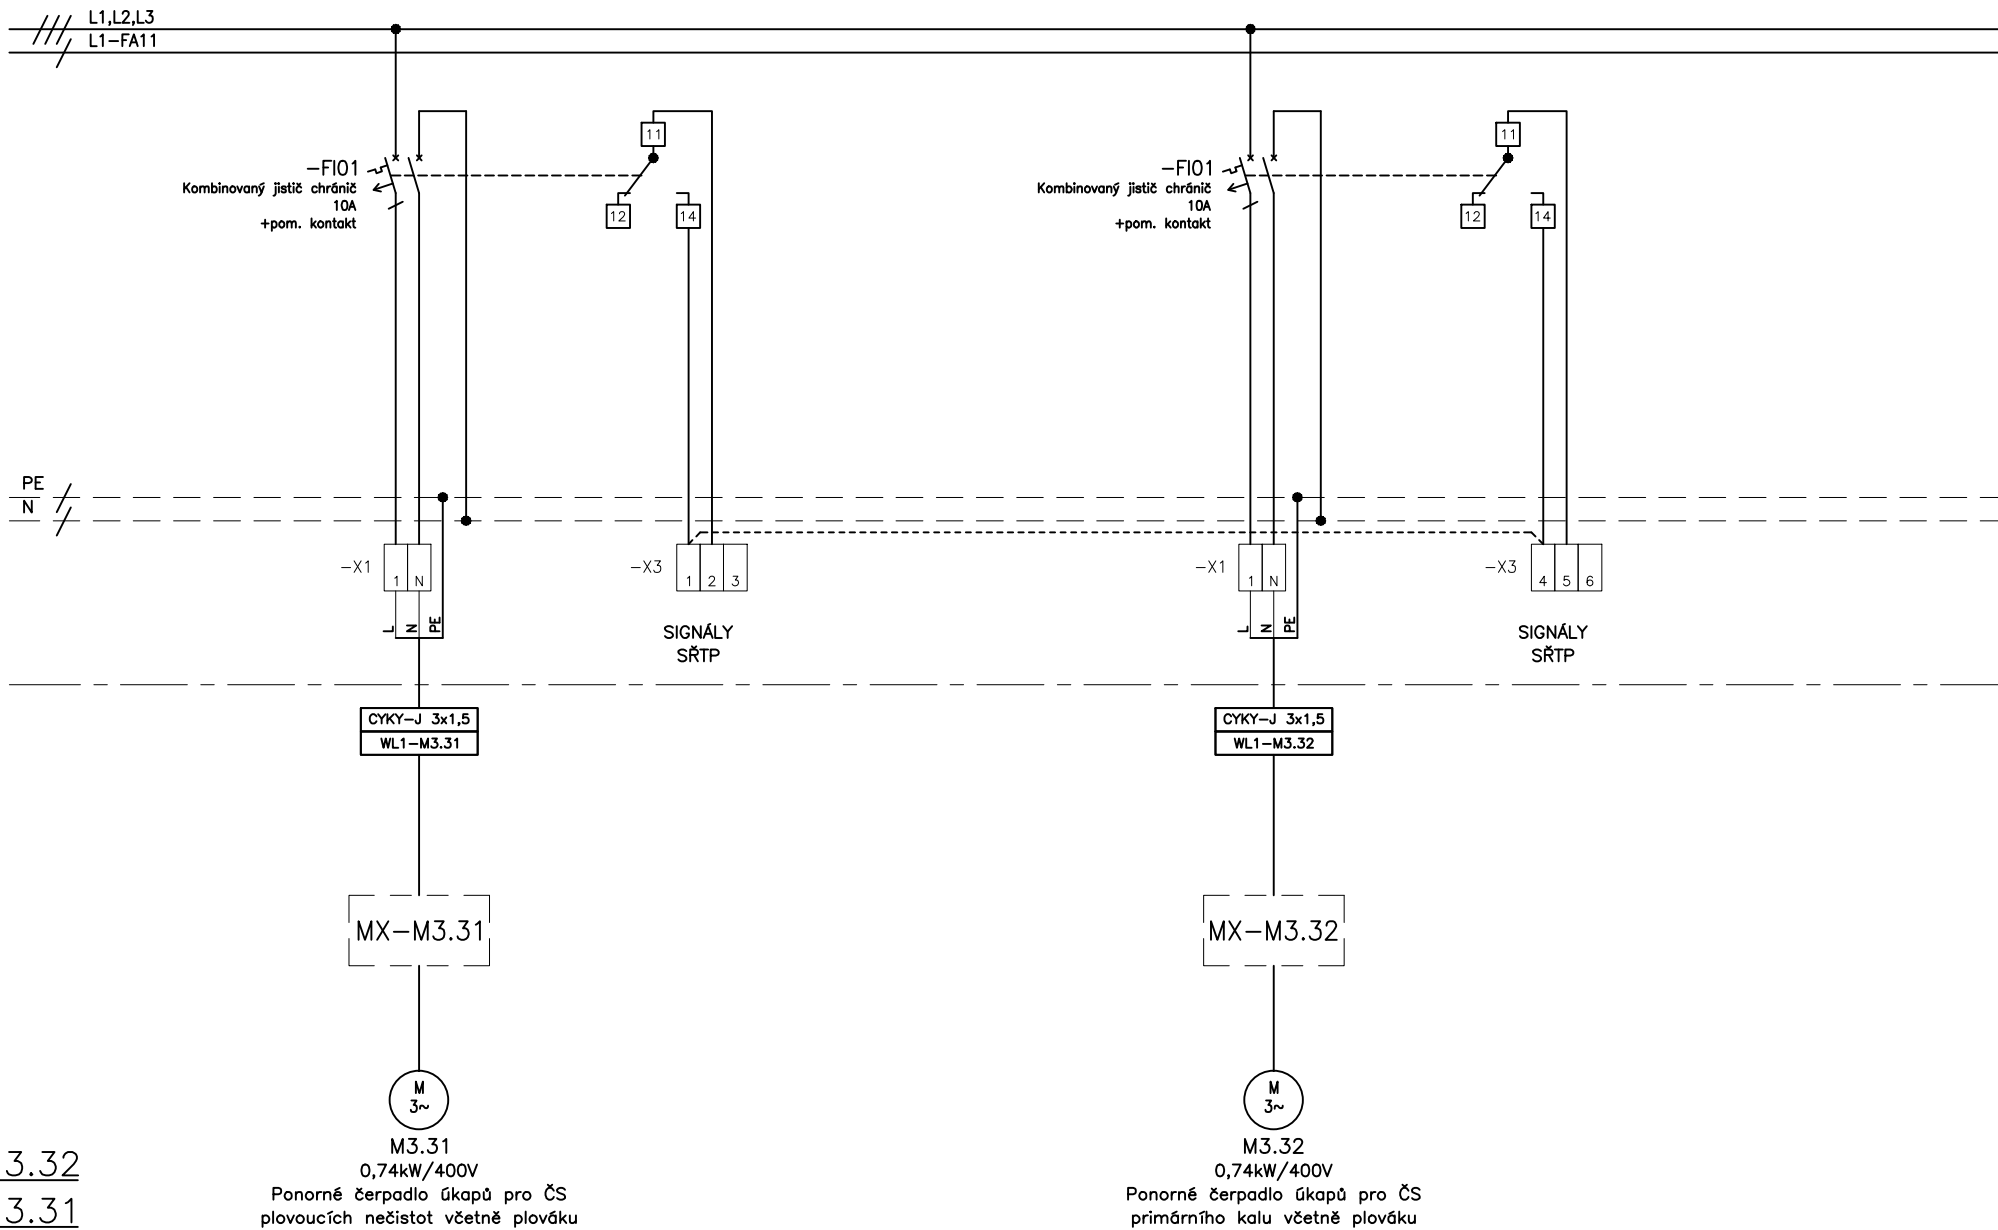

Vypracoval:
Duchoň Milan ml.

Schválil:
Duchovní Milan

Změna:	10 15 10
--------	----------

Datum:

Podpis:



EKO EKO s.r.o.
Senovážné náměstí 1
370 01 České Budějovice

Datum:
12/2017

Zakázka:
2.etapa, část 2
ČISTÍRNA ODPADNÍCH VOD

Název výkresu:
Jednopořadové schéma
Rozvaděč RM3

Č. výkresu:


7

Konto:	1231-83
--------	---------

List:

31/32

RM3

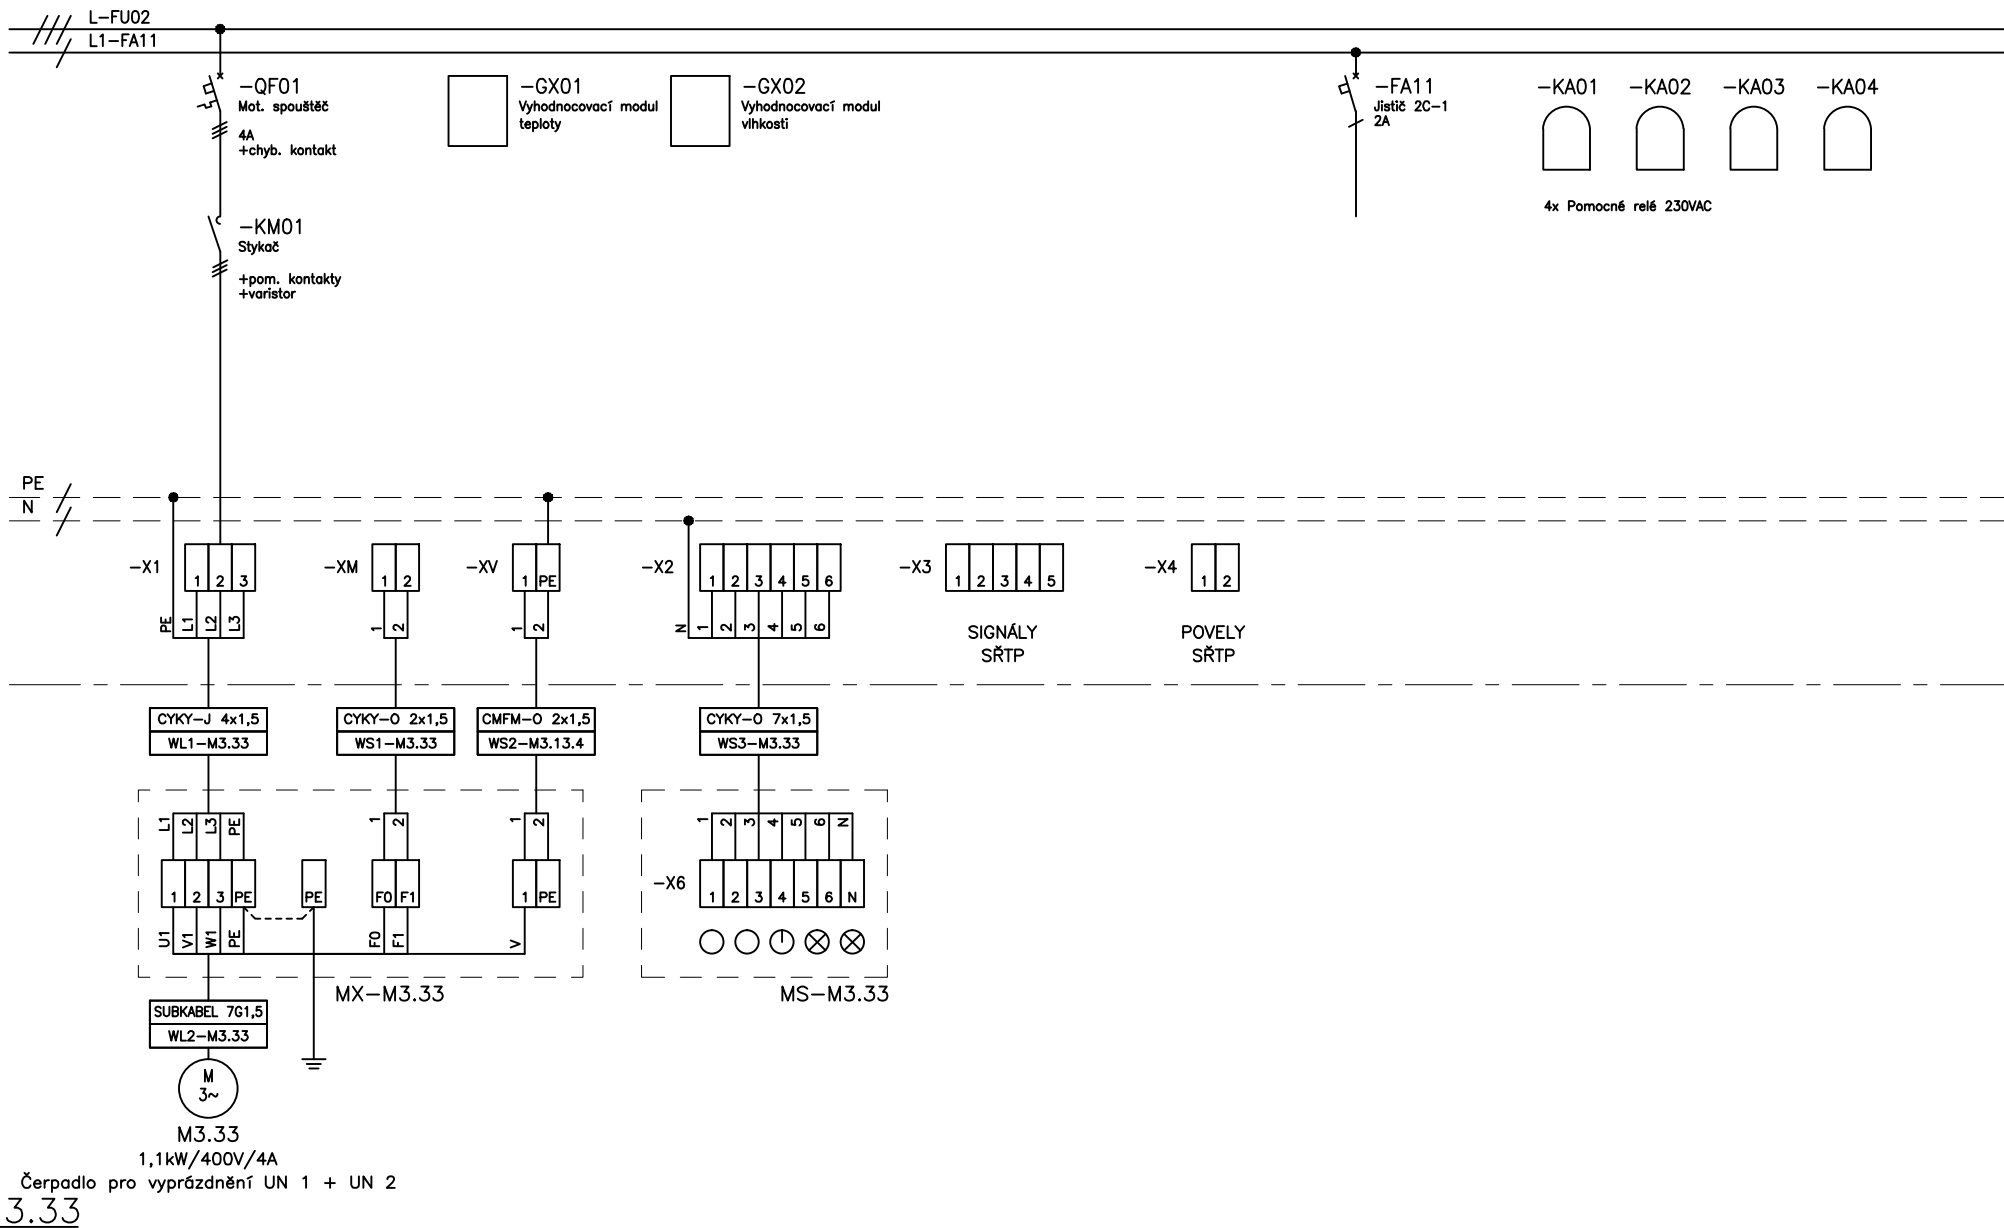

Vypracoval:
Duchoň Milan ml.

Schválil:
Duchoň Milan

Změna:
1
2
Datum:

Podpis:



EKO EKO s.r.o.
Senovážné náměstí 1
370 01 České Budějovice

Datum:
12/2017

Zakázka:
2.etapa, část 2
ČIŠTÍRNA ODPADNÍCH VOD

Název výkresu:
Jednopolové schéma
Rozvaděč RM3

Č. výkresu:
7
Konto: 1231-83

List:
32/32