



2.ETAPA REKONSTRUKCE 2. ČÁST

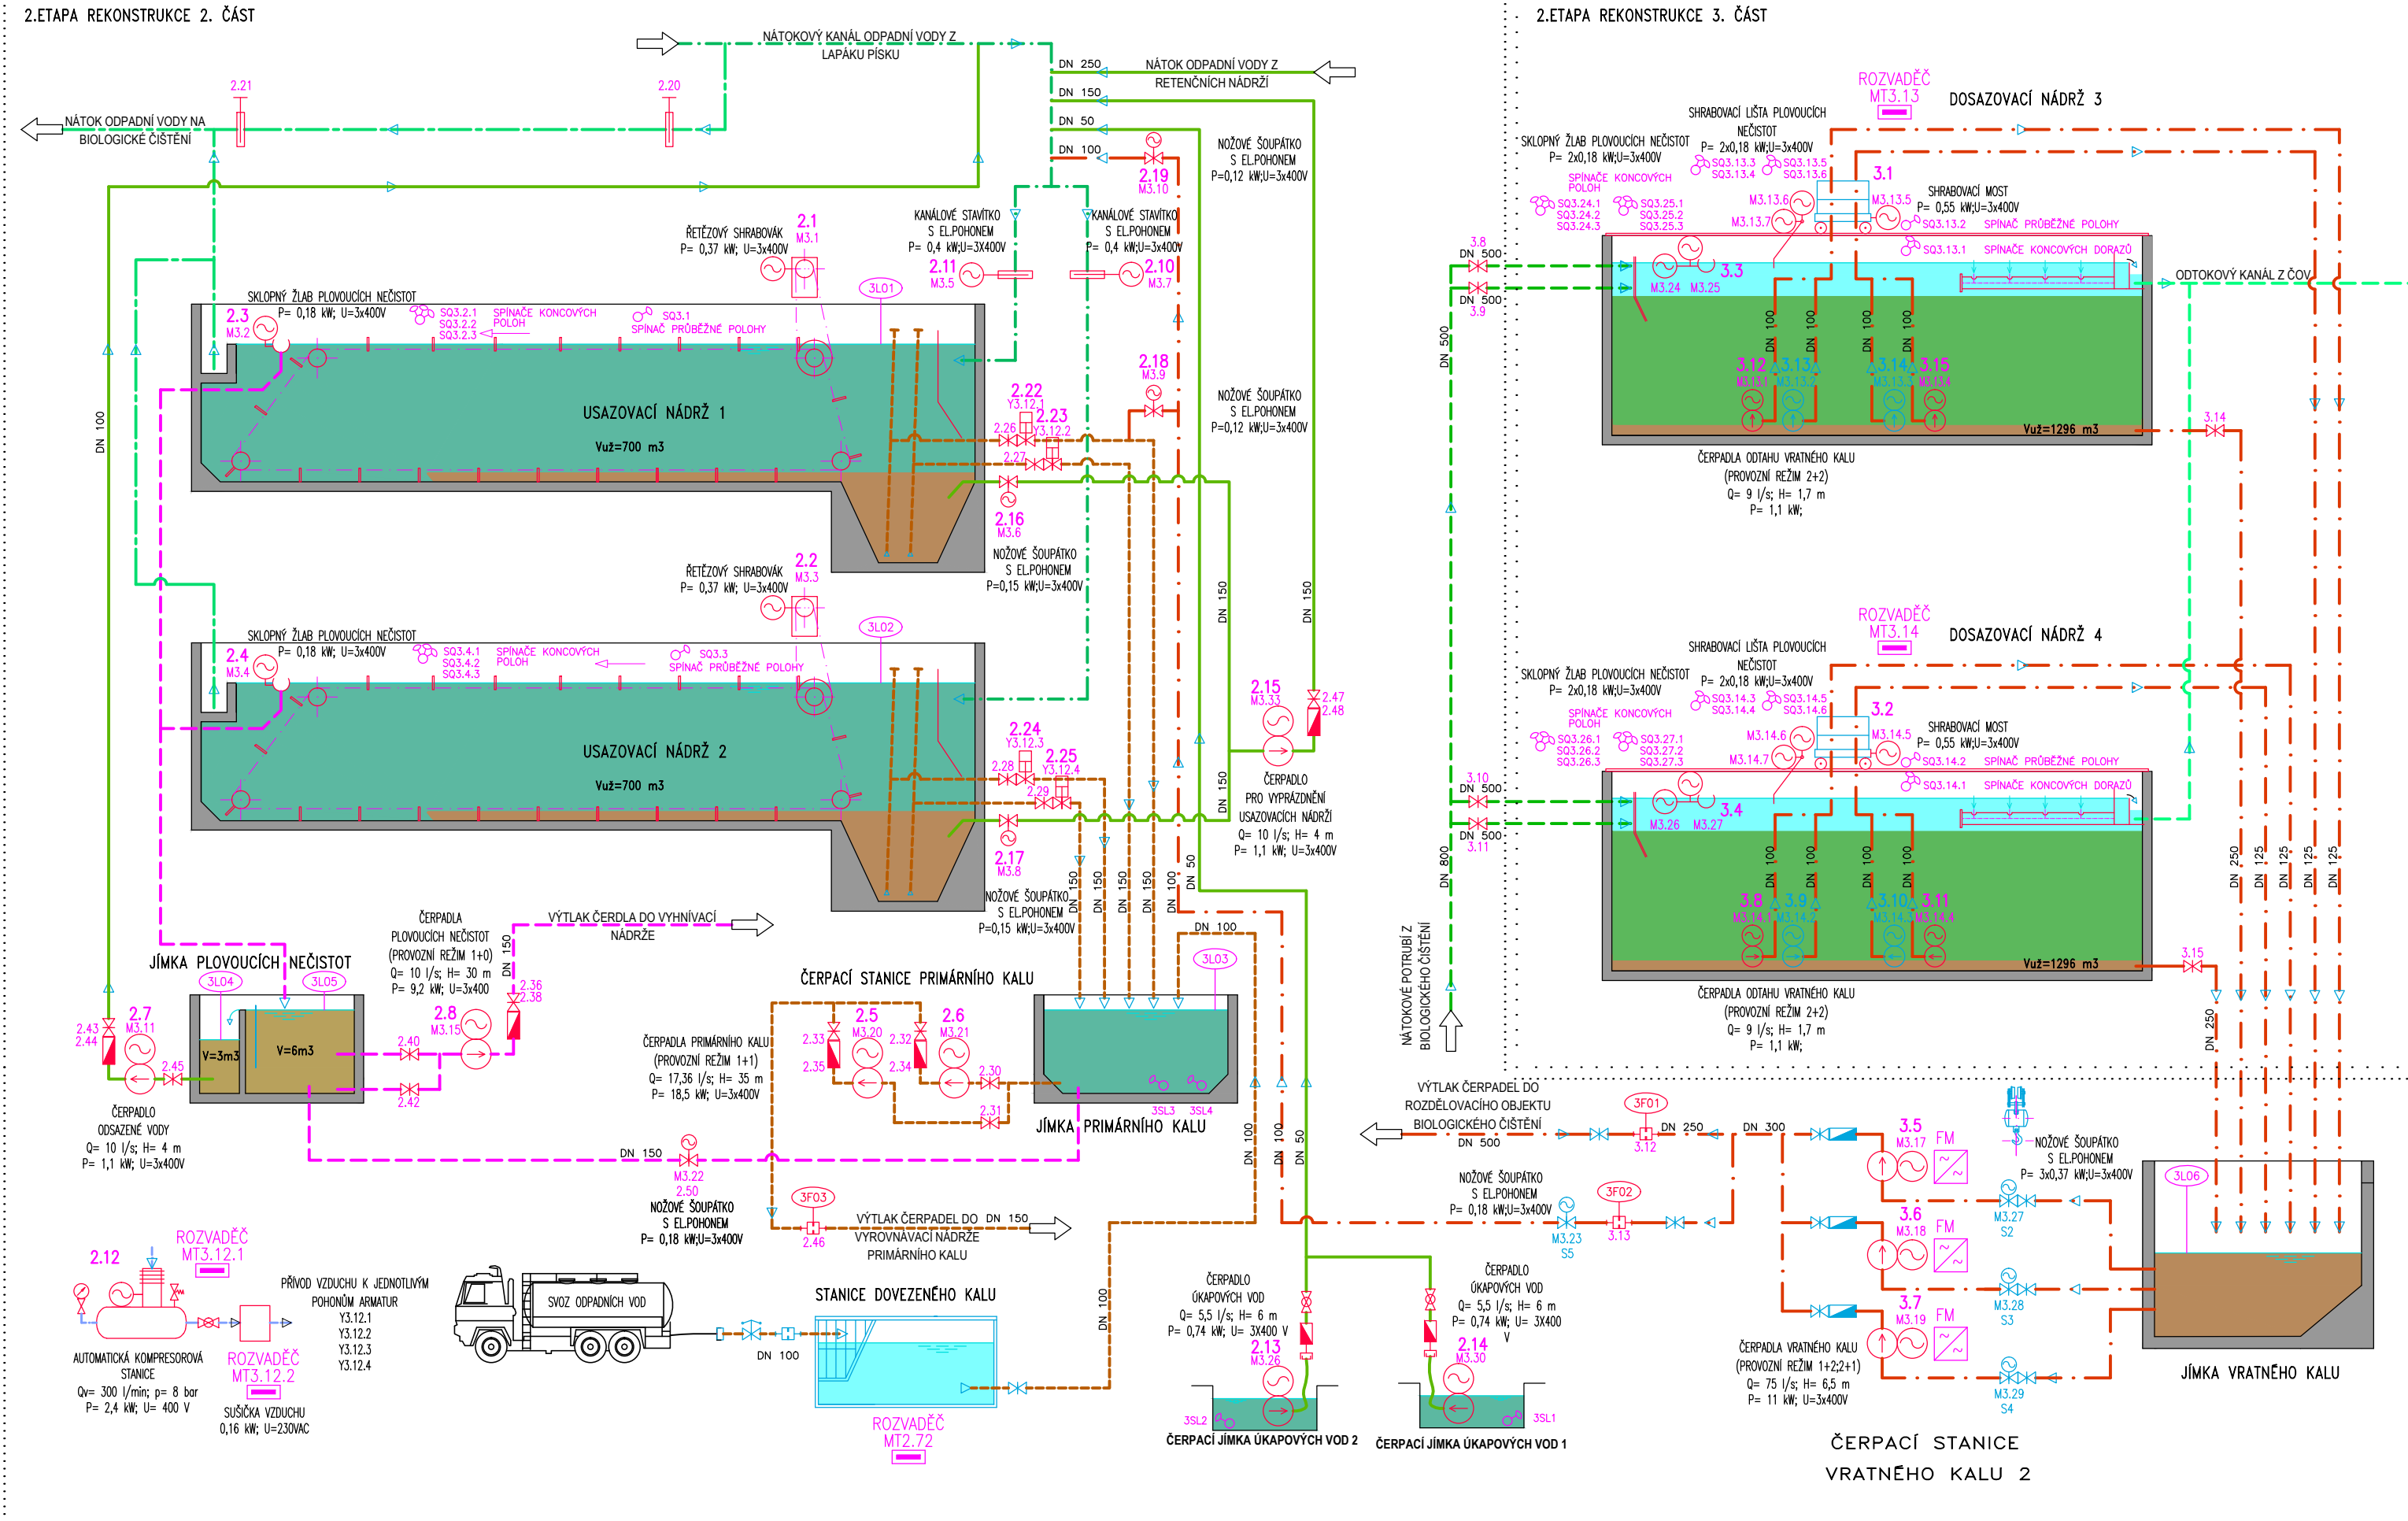

2.ETAPA REKONSTRUKCE 3. ČÁST

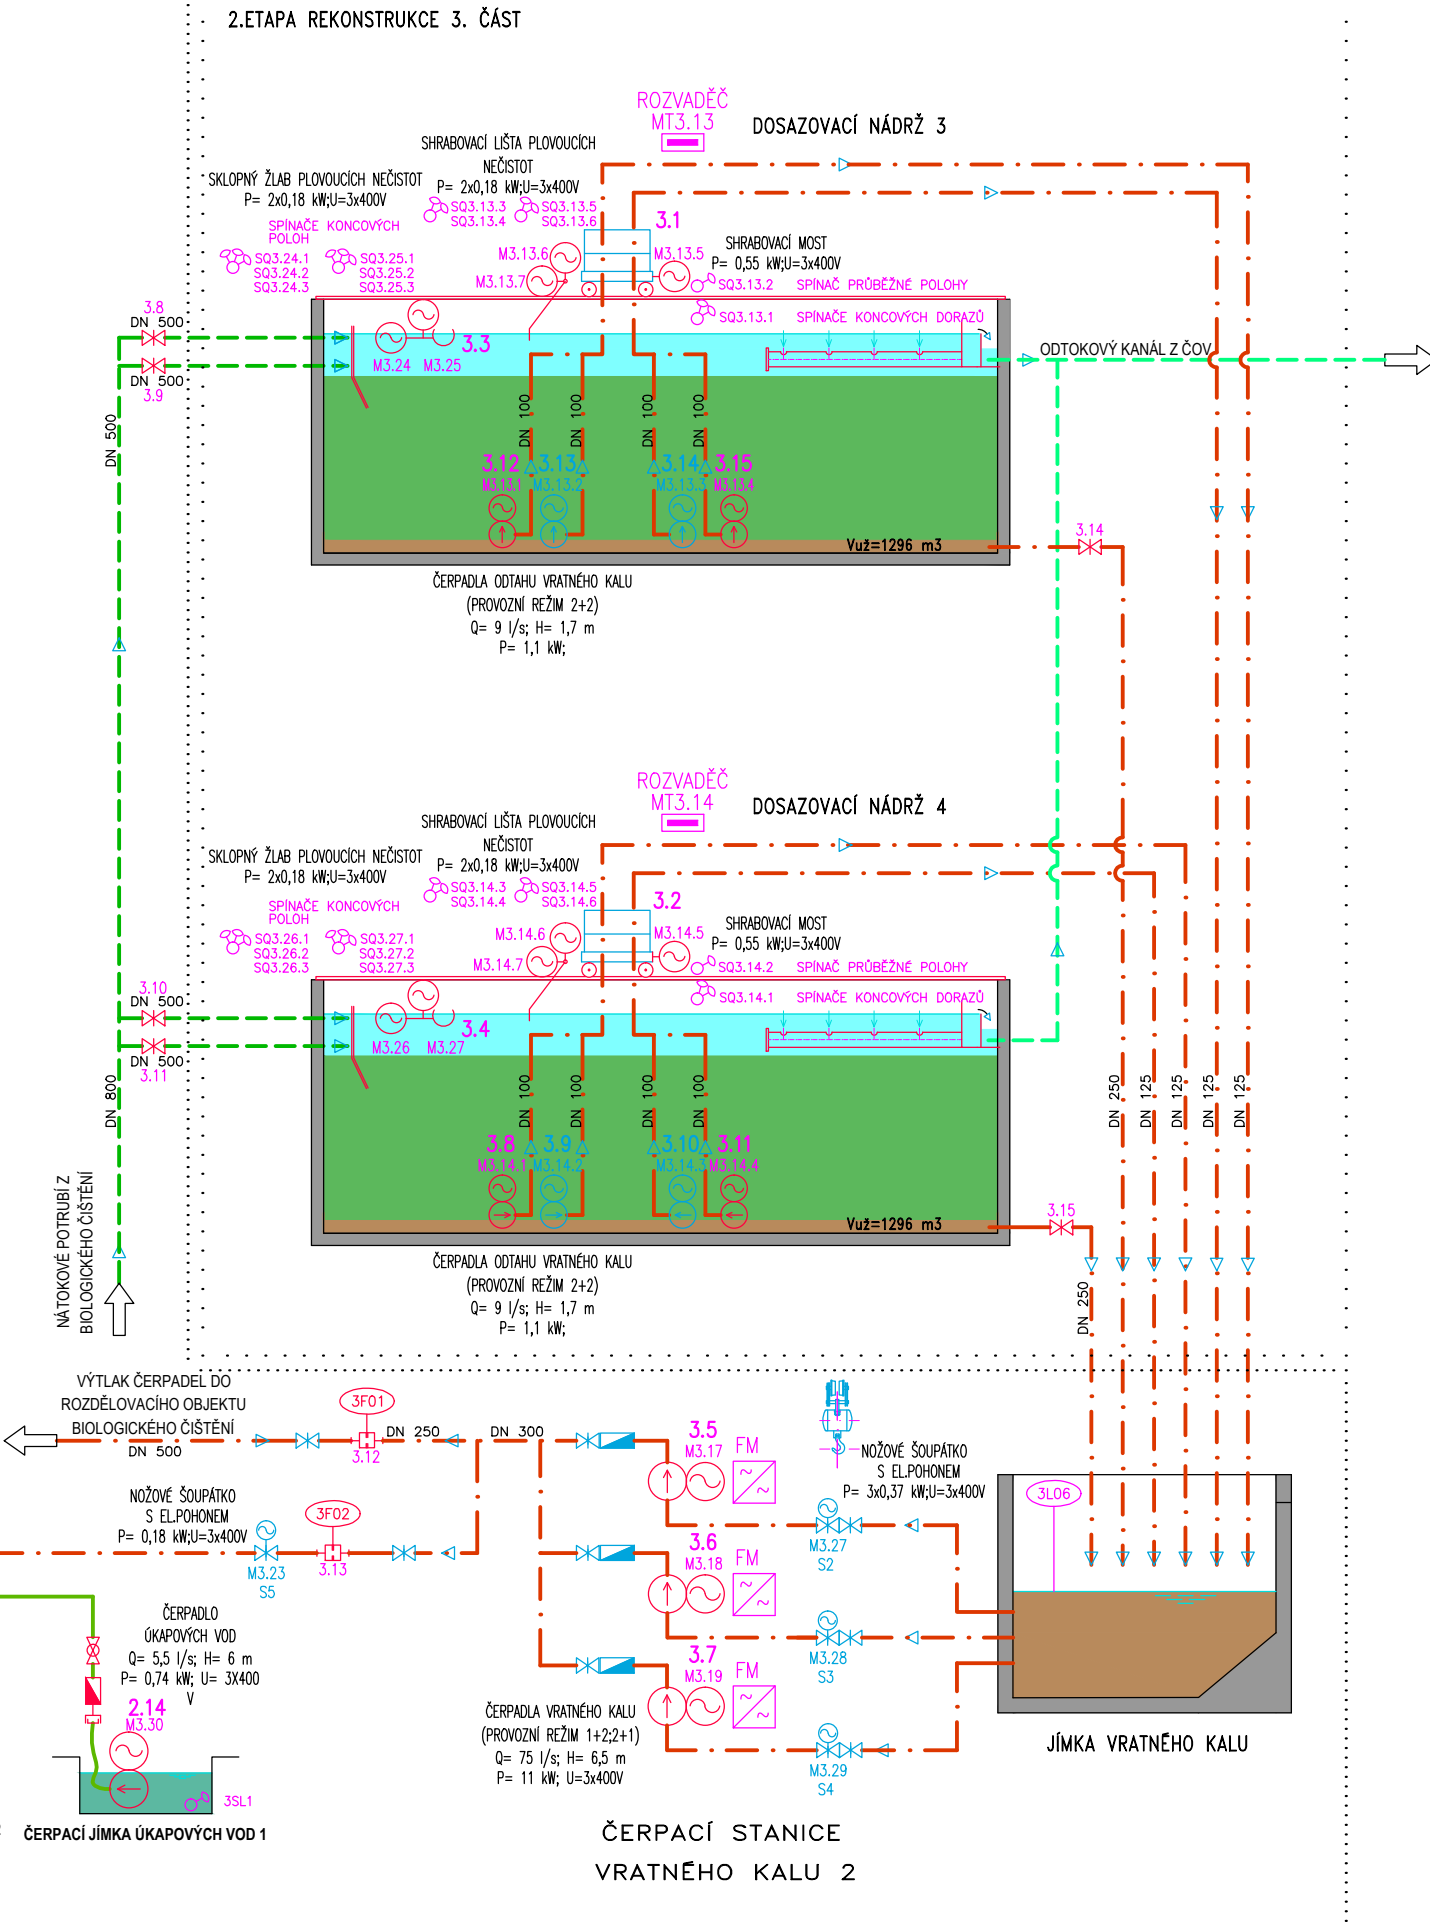

Legenda postupu rekonstrukce:

- 2.ETAPA REKONSTRUKCE 2. ČÁST
 2.ETAPA REKONSTRUKCE 3. ČÁST


Legenda zařízení:

- Stávající stroje a zařízení
- Nové stroje a zařízení

Legenda médií:

- | | |
|-------|-------------------------------------|
| ----- | ODPADNÍ VODY PO HRUBÉM PŘEDČIŠTĚNÍ |
| ----- | ODPADNÍ VODY PO MECHANICKÉM ČIŠTĚNÍ |
| ----- | ODPADNÍ VODY VYČIŠTĚNÉ |
| ----- | AKTIVAČNÍ SMĚS |
| ----- | PRIMÁRNÍ KAL |
| ----- | VRATNÝ KAL |
| ----- | SHRABKY A PLOVOUCÍ NEČISTOTY |
| ----- | ODSAZENÁ VODA, FILTRÁT |
| ----- | PROVOZNÍ VODA |

POZNÁMKA: POZICE NA VÝKRESE SOUHLASÍ SE SEZNAMEM STROJŮ A ZAŘÍZENÍ

HLAV.INŽENÝR		ZODPOVĚD.PROJEKTANT		VYPRACOVAL		KRESLIL		KONTROLOVAL		<div><div>SENOVÁŽNÉ NÁM. 1 ČESKÉ BUDĚJOVICE 370 01 tel.385775111</div></div>	
ING.HRUBÝ		ING.HRUBÝ		L.ŠMÍD		L.ŠMÍD		V.SEDLÁČEK			
OBJEDNATEL MĚSTO SOKOLOV										ZAK.Č. 1231-83	
KRAJ KARLOVARSKÝ				OBEC SOKOLOV						ARCH. Č. 1231	
AKCE ČISTÍRNA ODPADNÍCH VOD - 2. ETAPA, 2. ČÁST										FORMÁT 3xA4	KOPIE
										DATUM 12/2017	
										STUPEŇ DPS	
										MĚŘÍTKO	
OBSAH TECHNOLOGICKÉ SCHÉMA										VÝKR. Č. 2	ČÁST D.2.1