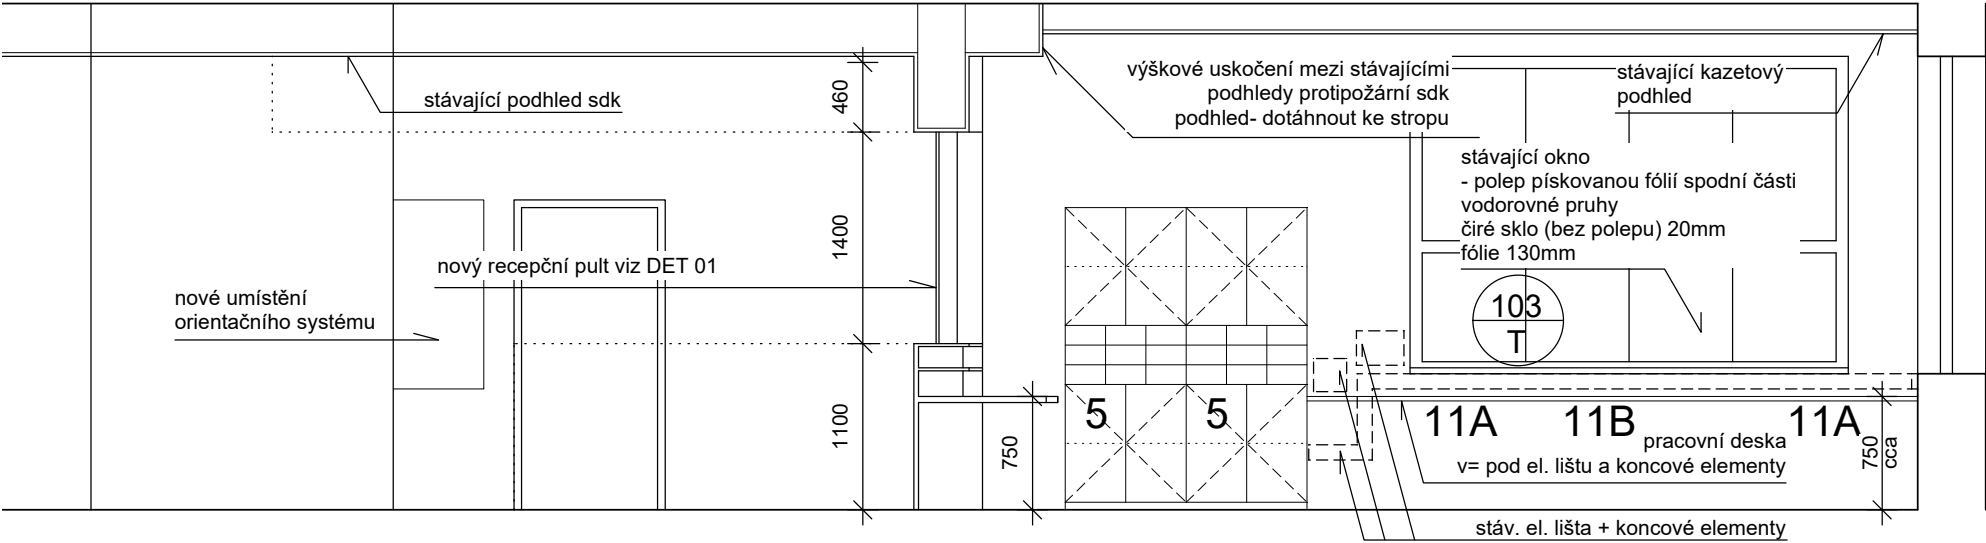
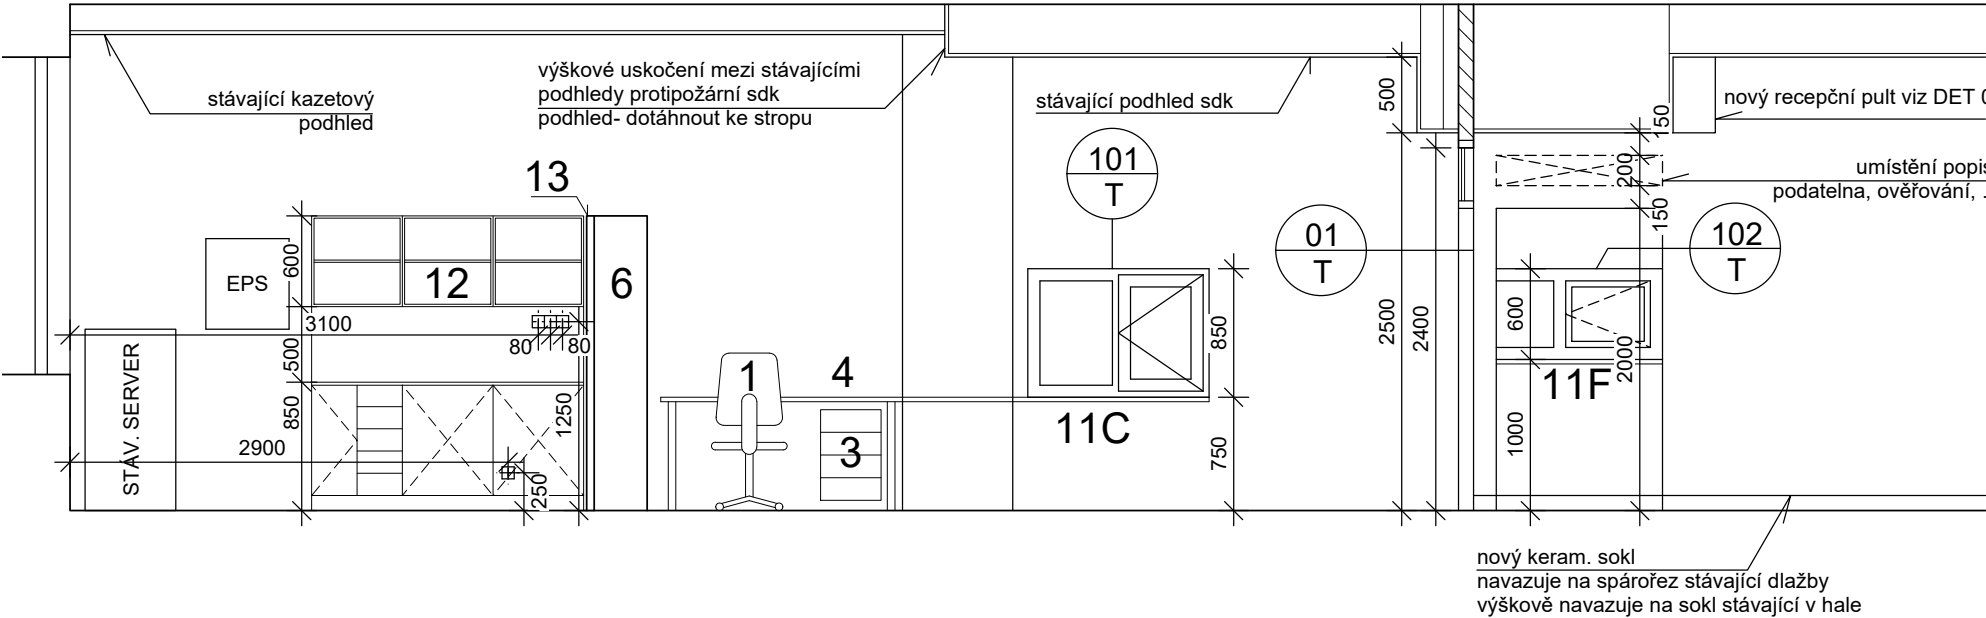


ŘEZ 1-1



ŘEZ 2-2

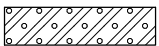

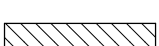



POZNÁMKA:

- NOVÁ PŘÍČKA BUDE PŘISAZENA KE STÁVAJÍCÍ SDK PŘÍČCE, KOTVENÁ DO STĚNY A STROPU. OD STÁV KONSTRUKCÍ BUDE ODIZOLOVÁNA MONTÁŽNÍ PĚNOU. POD OMÍTKOU BUDE NATAŽENA PERLINKA ZABRAŇUJÍCÍ PRASKÁNÍ A PRORÝSOVÁNÍ SPAR. NA ROZÍCH PODOMÍTKOVÉ OCHRANNÉ LIŠTY- POZINK PLECH, V LIŠT=2000MM.
- PODHLED KAZETOVÝ BEZE ZMĚN. PODHLED SDK- PŘETMĚLIT, VÝMALBA- BARVA BILÁ.
- PŘED MALBOU BUDOU STÁV. OMÍTKY LOKÁLNĚ OPRÁVENY, NA ROZÍCH OPATŘENY PODOMÍTKOVÝMI OCHRANNÝMI LIŠTAMI- POZINK PLECH
- KERAM. DLAŽBU A SPÁROVACÍ HMOTU PŘEDLOŽÍ DODAVATEL ARCHITEKTOVI KE SCHVÁLENÍ. SPÁROŘEZ SOKLU NAVAZUJE NA SPÁROŘEZ DLAŽBY, VÝŠKA NAVAZUJE NA VÝŠKU STÁVAJÍCÍHO SOKLU.
- NOVÉ VÝPLNĚ DVEŘÍ- VIZ ZPRÁVA ARC TRUHLÁŘSKÉ VÝROBKY

- NEDÍLNOU SOUČÁSTÍ PROJEKTU JSOU DALŠÍ PROFESNÍ ČÁSTI
- VEŠKERÉ MATERIÁLY A VÝROBKY UVEDENÉ V DOKUMENTACI JSOU ZAMĚNITELNÉ ZA MATERIÁLY A VÝROBKY JINÉ, ALE SHODNÝCH NEBO LEPŠÍCH PARAMETRŮ PŘI DODRŽENÍ PŘÍSLUŠNÝCH TECHNICKÝCH NOREM A PŘEDPISŮ I CENOVÝCH RELACÍ PO SCHVÁLENÍ INVESTOREM A HLAVNÍM PROJEKTANTEM

LEGENDA:

-  NOVÉ PROTIPOŽÁRNÍ KONSTRUKCE- YTONG TL.75MM VIZ PROJEKT POZ
-  DOZDÍVKA KONSTRUKCE HELUZ 11,5
-  NOVÉ KONSTRUKCE SDK
-  STÁVAJÍCÍ KONSTRUKCE

LEGENDA:

- 1 KANCELÁŘSKÁ ŽIDLE UNO, zelená/bílá 3ks
- 2 ŽIDLE CD-19 bílá\_výrobce SIG 4ks
- 3 KONTEJNER K24 C- 3ks 40/60/60- 4 šuplíky kolečka, povrch akát, úchytka USN
- 4 STŮL PRACOVNÍ ROVNÝ US160- 1ks 160/80/75,5 nohy- bílá, deska-povrch akát závěs pro počítač vpravo + závěsy pro vedení kabelů
- 5 SKŘÍŇ POLICOVÁ DVEŘOVÁ S 5 80 05, 80/40/192- 2ks + SOKL S 800, 80/36/5- 2ks + VLOŽKA spisová univerzální SVNT- 2ks povrch akát, úchytka USN
- 6 SESTAVA SKŘÍNÍ- SKŘÍŇ POLICOVÁ DVEŘOVÁ S 3 80 01, 80/40/115 + SKŘÍŇ POLICOVÁ OTEVŘENÁ S 2 80 , 80/40/77- 2ks + SOKL S 800, 80/36/5- 2ks, povrch akát, úchytka USN
- 7 SESTAVA SKŘÍNÍ- SKŘÍŇ POLICOVÁ OTEVŘENÁ S 3 80, 80/40/115 + SKŘÍŇ POLICOVÁ OTEVŘENÁ S 2 80 , 80/40/77- 1ks + SOKL S 800, 80/36/5- 1ks, povrch akát
- 8 SESTAVA SKŘÍNÍ- SKŘÍŇ POLICOVÁ DVEŘOVÁ S 3 40 01P, 40/40/115 + SKŘÍŇ POLICOVÁ OTEVŘENÁ S 2 40 , 40/40/77- 1ks + SOKL S 400, 40/36/5- 1ks, povrch akát, úchytka USN
- 9 SKŘÍŇ ŠATNÍ DVEŘOVÁ S 5 80 61, 80/60/192- 1ks + SOKL S 800 60, 80/56/5- 1ks povrch akát, úchytka USN
- 10 STŮL deska stůl jednací rovný- bez průchodek 120/80, podnož z řady UNI 120/80 nohy- bílá, deska-povrch akát
- 11 PRACOVNÍ DESKY- různé délky 40/2,8 ABS hrana, povrch akát kotveno do stěny na ocel. konzoly- barva bílá 11A- 100/40cm 11B- 200/40cm + al. mřížka nad topení 11C- cca 230/35(20)- poloměr zaoblení rohu 20cm 11D- cca135/35- poloměr zaoblení rohu 20cm 11E- cca150/350 11F- 120/25- poloměr zaoblení rohu 20cm
- 12 SESTAVA SKŘÍNÍ, povrch akát, úchytky USN 1x skříň spodní se šuplíky KUDD30Z5, 1x skříň spodní dvéřová KUDD30L 2x skříň spodní dvéřová KUDD60 deska pracovní 180 DEP 180, deska obkladová 180 DEZ180- barva šedá 3x horní otevřená KUH60, barva akát, sokl SKUD180-čelo+sokl SKUD120-boky
- 13 ZÁDA SKŘÍNÍ, které tvoří optický předěl, budou pohledově zakryta obkladovou deskou 4X 50/210/1,8cm DESKA OBKLADOVÁ NA VÝŠKU- povrch akát, výška bude upravena dle skutečné velikosti skříní

Výšk. systém: Bpv

Akce:

ÚPRAVY RECEPCE MŮ SOKOLOV  
Rokycanova 1929  
356 01 Sokolov

Investor: Město Sokolov, Rokycanova 1929 , 356 01 Sokolov		Autorizace:
Hlavní projektant: Ing. arch. Olga Růžičková		
Ing. arch. Olga Růžičková Gagarinova 510/21 360 20 Karlovy Vary tel: 605 433 631 E-mail: olgaruz@atlas.cz		
Projektant částí dokumentace: Vypracoval: Ing. arch. Olga Růžičková		Ing. arch. Olga Růžičková Gagarinova 510/21 360 20 Karlovy Vary tel: 605 433 631 E-mail: olgaruz@atlas.cz

Fáze projektu: DPS	Část: ARCHITEKTONICKO STAVEBNÍ ČÁST
-----------------------	--

Obsah: ŘEZY 1-1, 2-2				Číslo paré:
První datum: 12/2017	Aktuál. datum: 01/2018	Měřítka: 1:50	Počet A4: 2 x A4	

Projekt	Fáze projektu	Profese	Druh	Podlaží	Por. číslo	Index	Část
MURDPSARC	REZ	Z	-	-	-	01A	D.1.1.b.04