



ŘEZ C-C



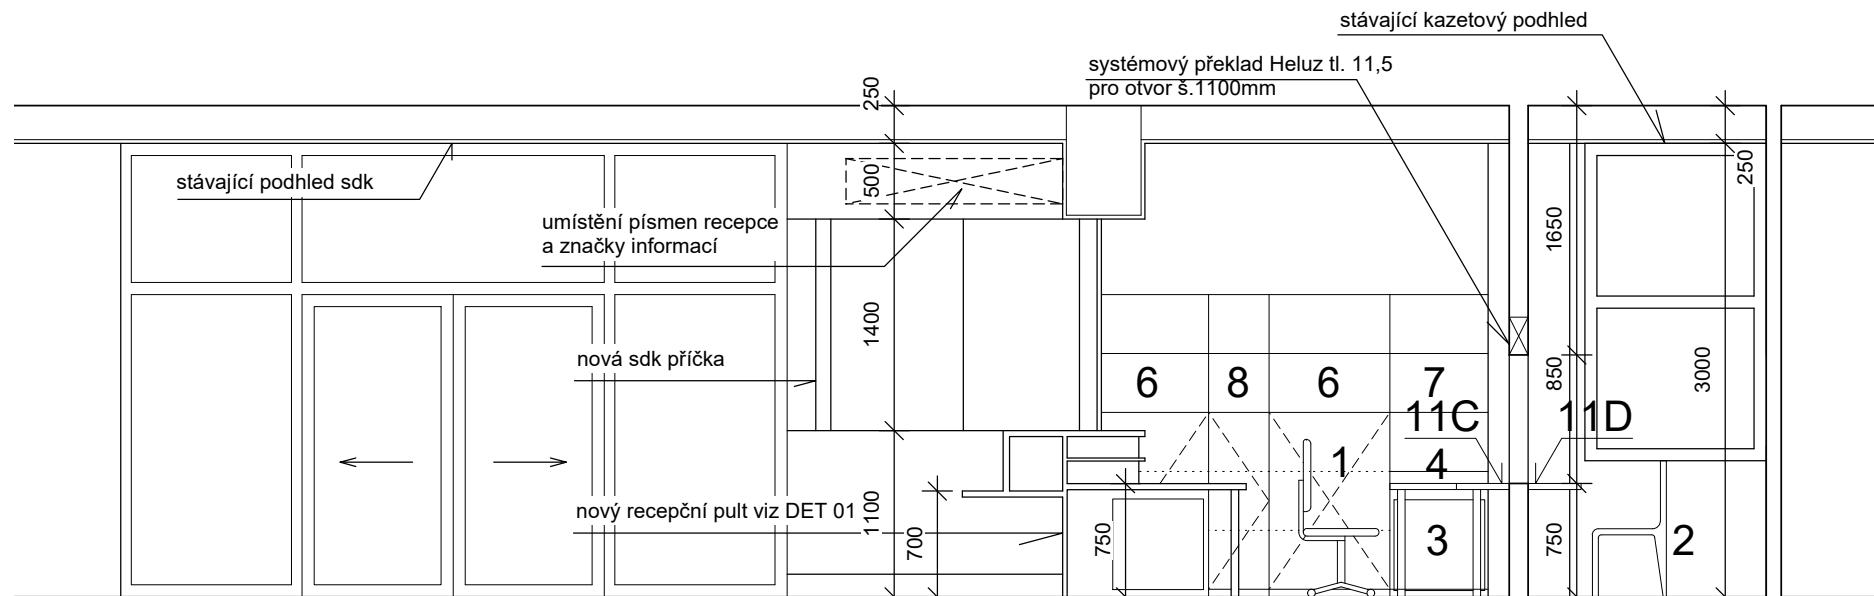

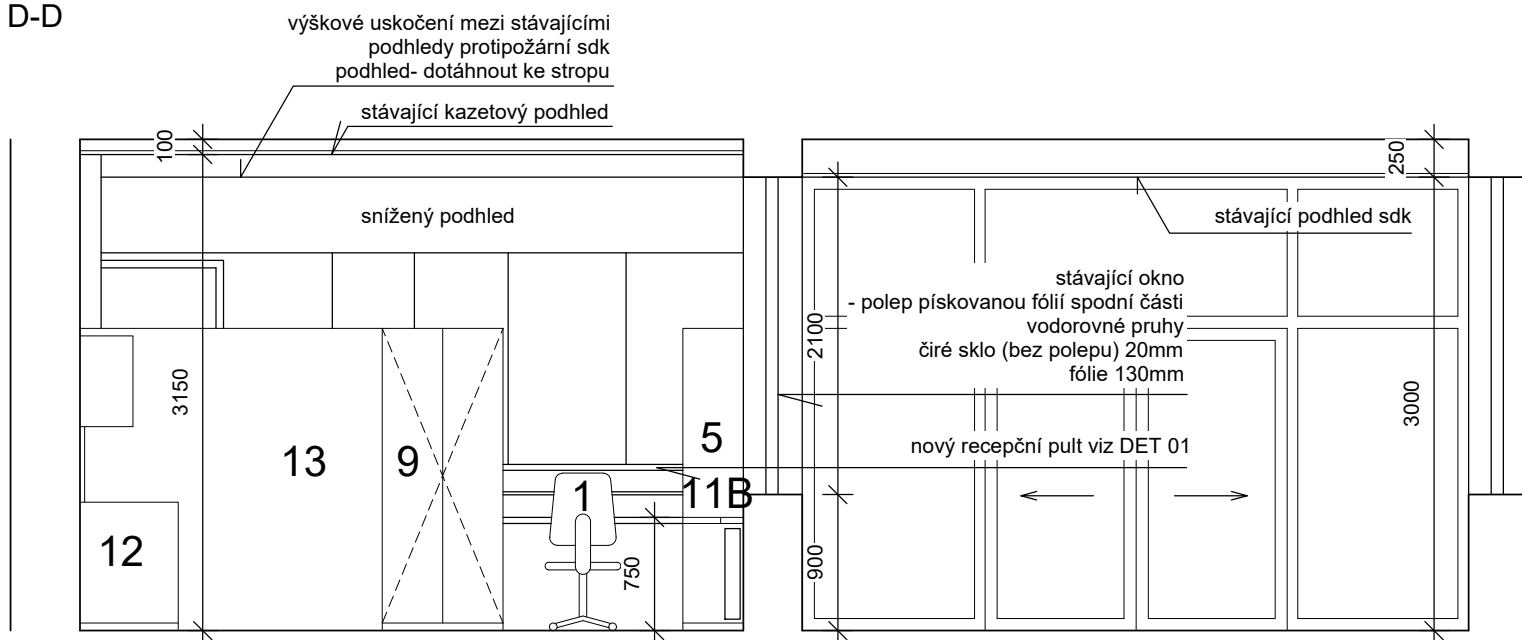

ŘEZ D-D



POZNÁMKA:

- NOVÁ PŘÍČKA BUDE PŘISAZENA KE STÁVAJÍCÍ SDK PŘÍČCE, KOTVENÁ DO STĚNY A STROPU. OD STÁV KONSTRUKCÍ BUDE ODIZOLOVÁNA MONTÁŽNÍ PĚNOU. POD OMÍTKOU BUDE NATAŽENA PERLINKA ZABRAŇUJÍCÍ PRASKÁNÍ A PRORÝSOVÁNÍ SPAR. NA ROZÍCH PODOMÍTKOVÉ OCHRANNÉ LIŠTY- POZINK PLECH, V LIŠT=2000MM.
- PODHLED KAZETOVÝ BEZE ZMĚN. PODHLED SDK- PŘETMĚLIT, VÝMALBA- BARVA BÍLÁ.
- PŘED MALBOU BUDOU STÁV. OMÍTKY LOKÁLNĚ OPRÁVENY, NA ROZÍCH OPATŘENY PODOMÍTKOVÝMI OCHRANNÝMI LIŠTAMI- POZINK PLECH
- KERAM. DLAŽBU A SPÁROVACÍ HMOTU PŘEDLOŽÍ DODAVATEL ARCHITEKTOVI KE SCHVÁLENÍ. SPÁROŘEZ SOKLU NAVAZUJE NA SPÁROŘEZ DLAŽBY, VÝŠKA NAVAZUJE NA VÝŠKU STÁVAJÍCÍHO SOKLU.
- NOVÉ VÝPLNĚ DVEŘÍ- VIZ ZPRÁVA ARC TRUHLÁŘSKÉ VÝROBKY

LEGENDA:

- | | |
|---|--|
|  | NOVÉ PROTIPOŽÁRNÍ KONSTRUKCE- YTONG TL.75MM
VIZ PROJEKT POZ |
|  | DOZDÍVKA KONSTRUKCE HELUZ 11,5 |
|  | NOVÉ KONSTRUKCE SDK |
|  | STÁVAJÍCÍ KONSTRUKCE |

LEGENDA:

- 1 KANCELÁŘSKÁ ŽIDLE UNO, zelená/bílá
3ks
- 2 ŽIDLE CD-19 bílá_výrobce SIG
4ks
- 3 KONTEJNER K24 C- 3ks
40/60/60- 4 šuplíky
kolečka, povrch akát, úchytky USN
- 4 STŮL PRACOVNÍ ROVNÝ US160- 1ks
160/80/75,5 nohy- bílá, deska-povrch akát
závěs pro počítač vpravo + závěsy pro vedení kabelů
- 5 SKŘÍŇ POLICOVÁ DVEŘOVÁ S 5 80 05, 80/40/192- 2ks
+ SOKL S 800, 80/36/5- 2ks + VLOŽKA spisová univerzální SVNT- 2ks
povrch akát, úchytky USN
- 6 SESTAVA SKŘÍŇÍ- SKŘÍŇ POLICOVÁ DVEŘOVÁ S 3 80 01, 80/40/115
+ SKŘÍŇ POLICOVÁ OTEVŘENÁ S 2 80 , 80/40/77- 2ks
+ SOKL S 800, 80/36/5- 2ks, povrch akát, úchytky USN
- 7 SESTAVA SKŘÍŇÍ- SKŘÍŇ POLICOVÁ OTEVŘENÁ S 3 80, 80/40/115
+ SKŘÍŇ POLICOVÁ OTEVŘENÁ S 2 80 , 80/40/77- 1ks
+ SOKL S 800, 80/36/5- 1ks, povrch akát
- 8 SESTAVA SKŘÍŇÍ- SKŘÍŇ POLICOVÁ DVEŘOVÁ S 3 40 01P, 40/40/115
+ SKŘÍŇ POLICOVÁ OTEVŘENÁ S 2 40 , 40/40/77- 1ks
+ SOKL S 400, 40/36/5- 1ks, povrch akát, úchytky USN
- 9 SKŘÍŇ ŠATNÍ DVEŘOVÁ S 5 80 61, 80/60/192- 1ks
+ SOKL S 800 60, 80/56/5- 1ks
povrch akát, úchytky USN
- 10 STŮL
deska stůl jednací rovný- bez průchodek 120/80, podnož z řady UNI 120/80
nohy- bílá, deska-povrch akát
- 11 PRACOVNÍ DESKY- různé délky
40/2,8 ABS hrana, povrch akát
kotveno do stěny na ocel. konzoly- barva bílá
11A- 100/40cm
11B- 200/40cm + al. mřížka nad topení
11C- cca 230/35(20)- poloměr zaoblení rohu 20cm
11D- cca135/35- poloměr zaoblení rohu 20cm
11E- cca150/350
11F- 120/25- poloměr zaoblení rohu 20cm
- 12 SESTAVA SKŘÍŇÍ, povrch akát, úchytky USN
1x skříň spodní se šuplíky KUDD30Z5, 1x skříň spodní dvéřová KUDD30L
2x skříň spodní dvéřová KUDD60
deska pracovní 180 DEP 180, deska obkladová 180 DEZ180- barva šedá
3x horní otevřená KUH60, barva akát, sokl SKUD180-čelo+sokl SKUD120-boky
- 13 ZÁDA SKŘÍŇÍ,
které tvoří optický předěl, budou pohledově zakryta obkladovou deskou
4X 50/20/1,8cm DESKA OBKLADOVÁ NA VÝŠKU- povrch akát,
výška bude upravena dle skutečné velikosti skříní

Výšk. systém: Bpv

<p>ÚPRAVY RECEPCE MÚ SOKOLOV</p> <p>Rokycanova 1929</p> <p>356 01 Sokolov</p>									
Investor: Město Sokolov, Rokycanova 1929 , 356 01 Sokolov						Autorizace:			
Hlavní projektant: Ing. arch. Olga Růžičková Ing. arch. Olga Růžičková									
Ing. arch. Olga Růžičková 360 20 Karlovy Vary tel: 605 433 631 E-mail: olgaruz@atlas.cz									
Projektant části dokumentace: Vypracoval: Ing. arch. Olga Růžičková						Ing. arch. Olga Růžičková Gagarinova 510/21 360 20 Karlovy Vary tel: 605 433 631 E-mail: olgaruz@atlas.cz			
Fáze projektu: DPS			Část: ARCHITEKTONICKO STAVEBNÍ ČÁST						
Obsah: ŘEZY C-C, D-D								Číslo paré:	
První datum: 12/2017 Aktuál. datum: 01/2018 Měřítko: 1:50 Počet A4: 2 x A4									
Projekt	Fáze projektu	Profese	Druh	Podlaží	Poř. číslo	Index	Část		
MURDPSARCREZ				- - -	03A		D.1.1.b.06		