


- A B C D E F F
- ⊗ ⊗ ⊗ ⊗ ⊗ ⊗
- ○ ○ ○ ○ ○
- SI-S7, HI-7
- A - osvětlení sekce 1 - sál
B - osvětlení sekce 2 - sál
C - osvětlení sekce 3 - sál
D - osvětlení sekce 4 - sál
E - osvětlení sekce 5 - nástěnné sál
F - osvětlení sekce 6 - bar stropní
G - osvětlení sekce 5 - bar pult

OVĚŘENÍ SKŘÍŇKA OSVĚTLENÍ OS1

EATON BC-LU-18 ECO - 8 MODULŮ KRYTÍ IP30
POD OMÍTKOU
ROZMĚR: 198*198*105
NÍKA: 180*180*70
OSAZENÍ: 7-SPÍNAC SE SVĚTELNOU SIGNALIZACÍ ZSML2281S
PŘÍVOD HOREM

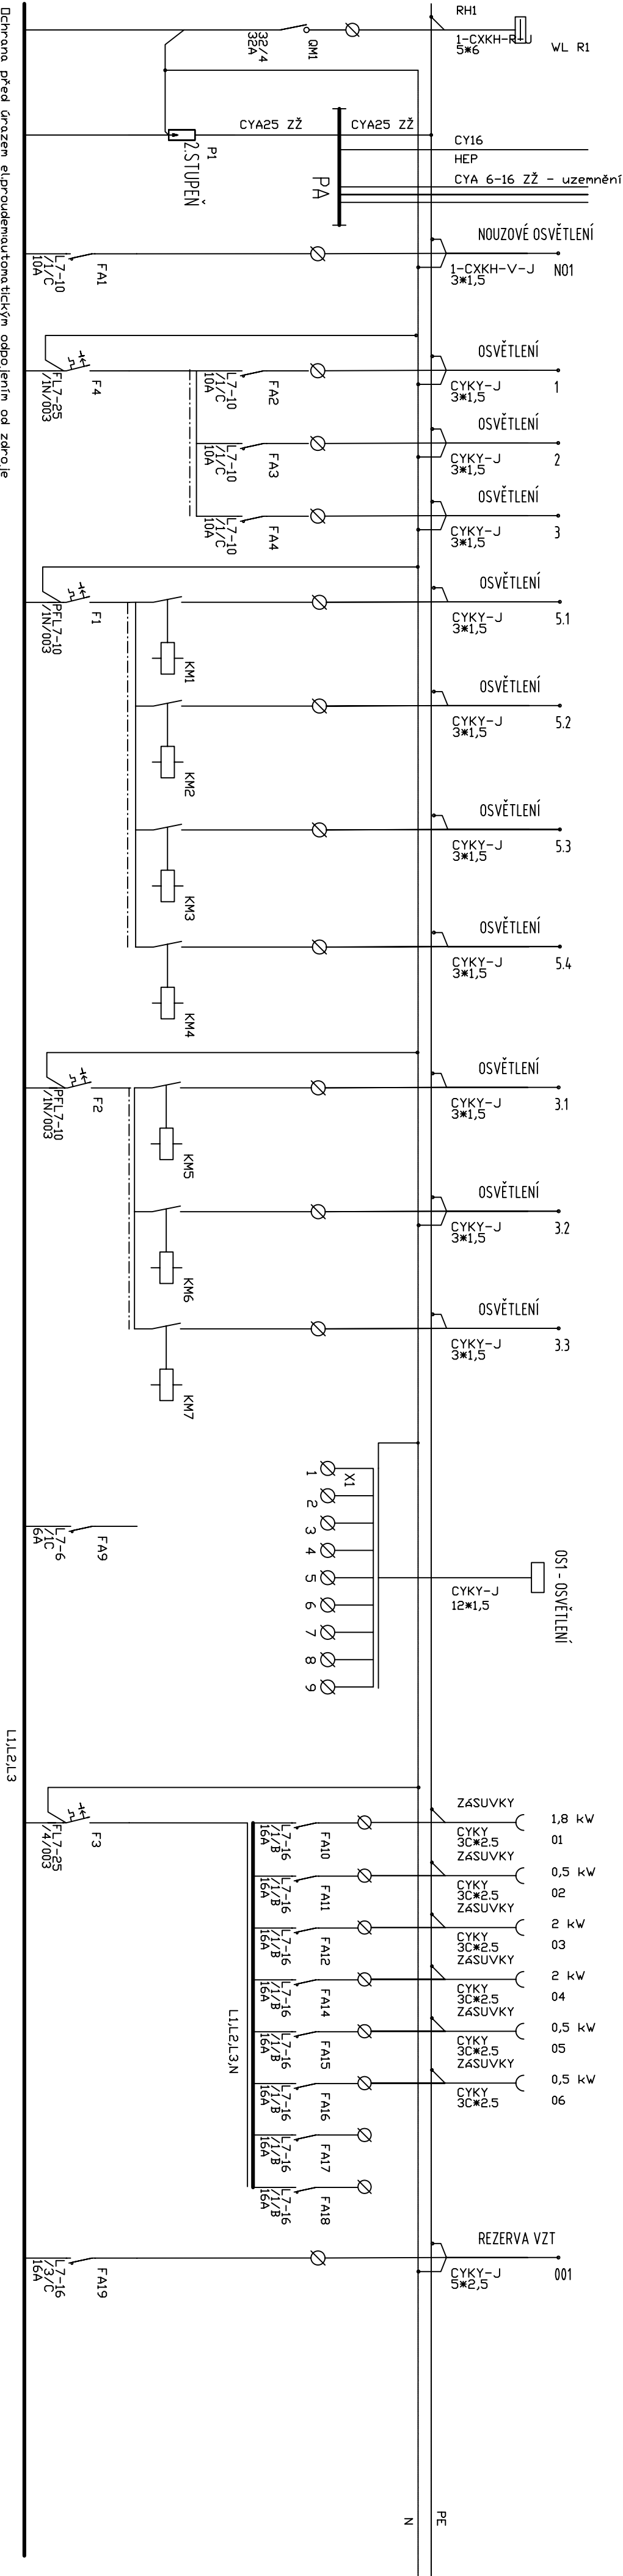

PI = 17 kW
Pp = 9,4 kW

ROZVADĚČ R1
ROZVADĚČ
Poloha:
Rozměr:
Nika:
Barva:
Dveře:
Zadní kryt:
Počet modulů:
Krytí:
Přívod a vývody horem

INSTALACE:
OCHRANA PŘED ÚRAZEM ELEKTRICKÝM PROUDEM: AUTOMATICKÝM ODPOJENÍM
OD ZDROJE DLE ČSN 33-2000-4-41 ed2.2.1, ČL.4.13-1, PŘÍLOHA NM3
NAPĚŤOVÁ SOUSTAVA 3~230/400V, TN-C-S, 3+PE+N, 50Hz AC

POZN:
NEDÍLNOU SOUČÁSTÍ JE TECHNICKÁ ZPRÁVA A PŘÍLOHY ELEKTRONSTALACE
VEŠKÉRE DETAILY BUDOU UPŘESNĚNÝ V REALIZAČNÍM PROJEKTU STAVBY

| | | | | | |
|--------------------------------------|--|---|--|---|--|
| Výpracoval: | | Zodp. projektant: | | HP: | |
| Bedřich Chmelík | | Bedřich Chmelík | | Ing. arch. Ružičková | |
| TEL. 604 971 721 | | E-MAIL: bed.chmelik@volny.cz | | Ing. arch. Olga Ružičková Gogonova 510/21 56020 Kairovy Vory E-MAIL: ogoruz@odias.cz | |
| Investor: | | Město Sokolov, Rokycanova 1929, 35601 Sokolov | | Formát: 3 A 4 | |
| Akce: | | MDK - INTERIÉR HERNY | | Datum: 02/2018 | |
| D.1.4.g. SILNOPROUDÁ ELEKTROTECHNIKA | | 5. KVĚTNA 655, SOKOLOV 35601 | | Účel: DPS | |
| Obsoh výkresu: | | Č. zakázky: C06/2018 | | Měřítko: Č. výkresu | |
| SCHÉMA ZAPOJENÍ | | 1:50 | | D1.4.g.4 | |