


ŘEZ 3-3

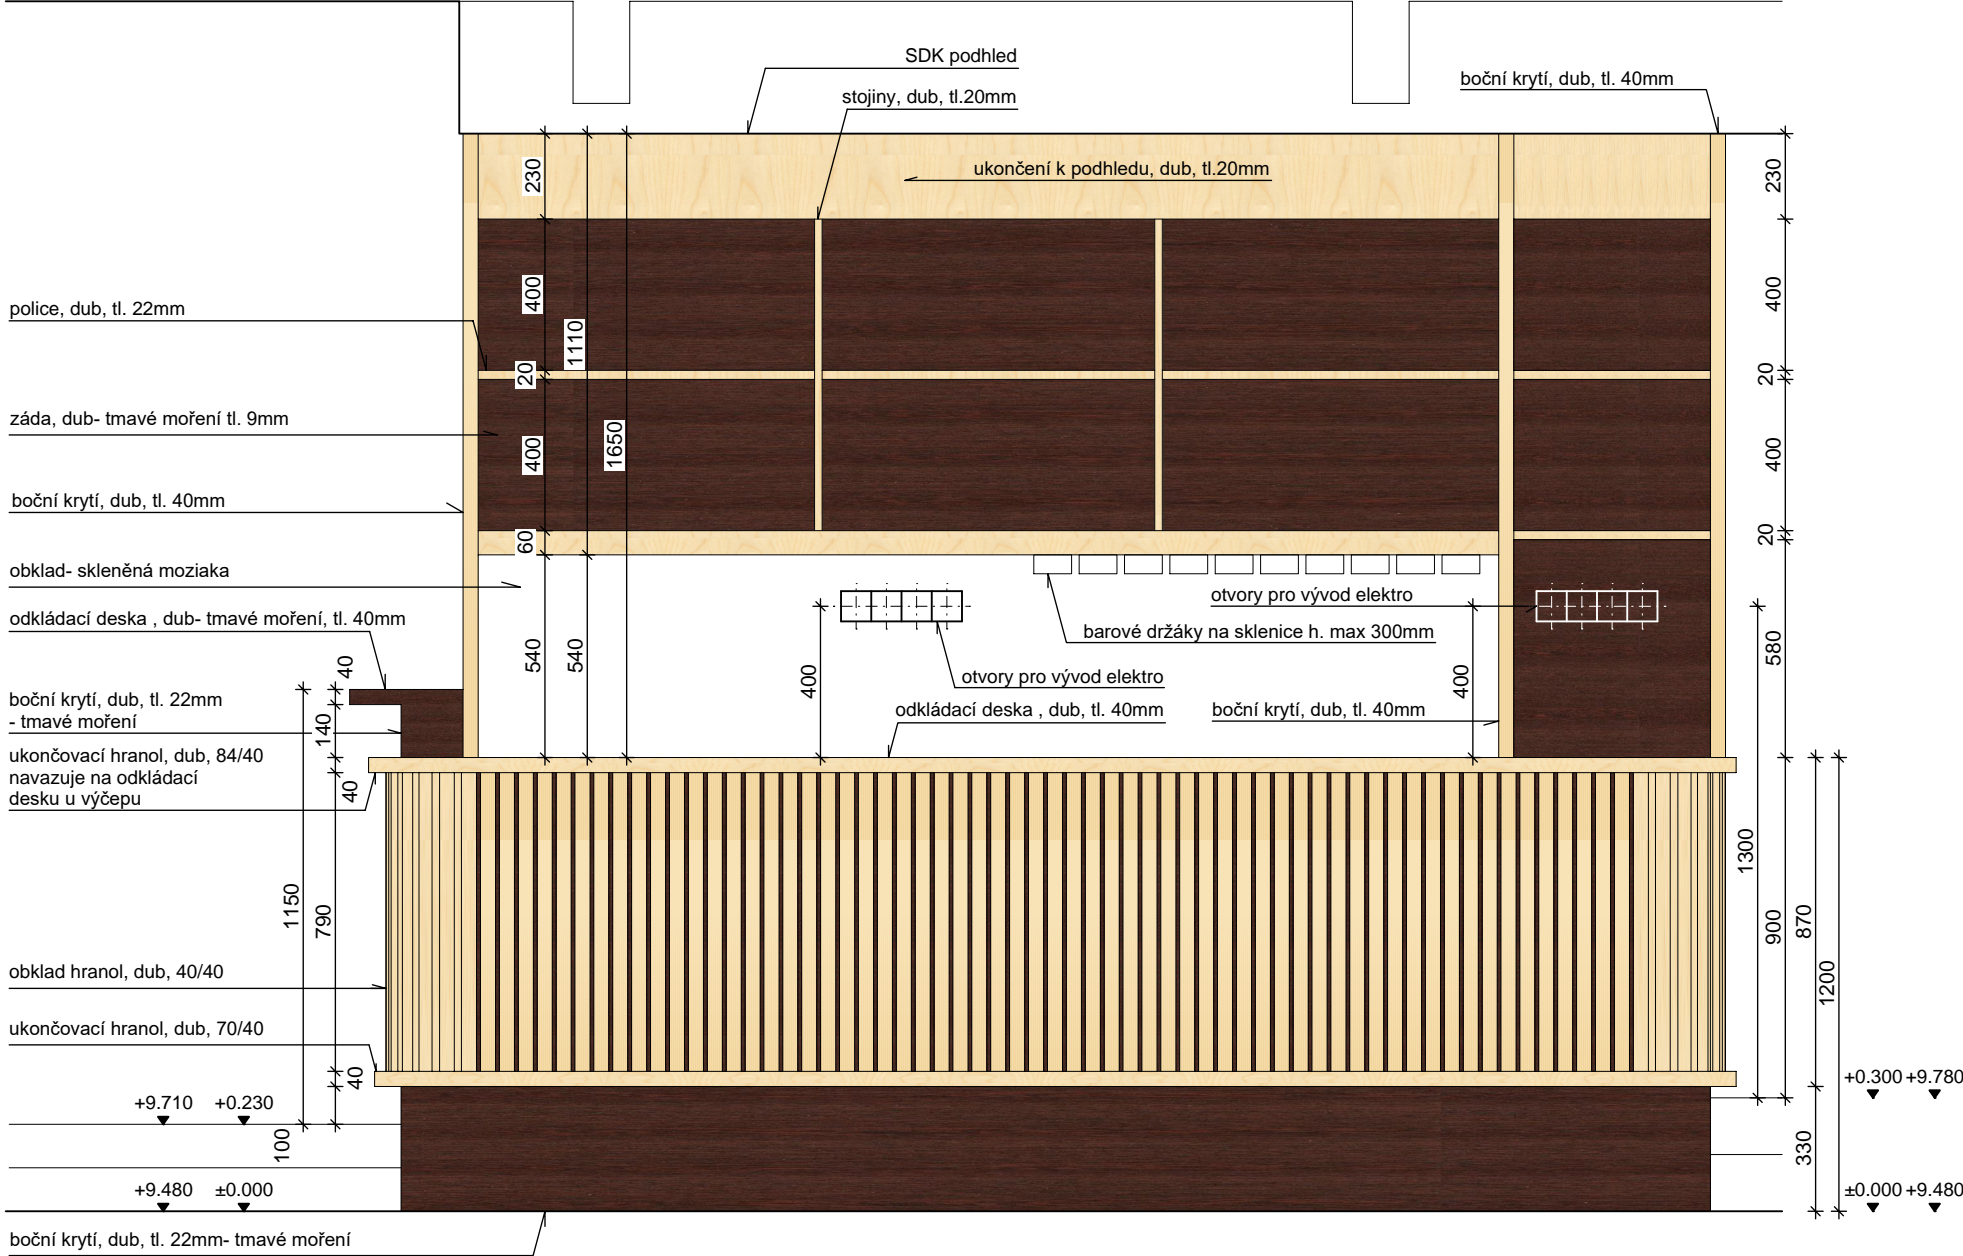

POZNÁMKA:

- PŘESNÉ POZICE PROSTUPŮ INSTALACÍ BUDOU UZPŮSOBENY POŽADAVKŮM DLE POKYNŮ VÝROBCE JEDNOTLIVÝCH SPOTŘEBIČŮ A DŘEZŮ
- DVÍŘKA SKŘÍŇEK BUDOU OPATŘENA MOSAZNÝMI ÚCHYTKAMI (NAPŘ. IKEA ENERYDA)
- PLECH NA PODLAZE BUDE NA KRAJÍCH PŘETMELEN BEZBARVÝM TMELEM, OCHRANA PROTI ZATÉKÁNÍ POD PLECH
- VÝČEPNÍ ZAŘÍZENÍ BUDE DODÁVKA KONKRÉTNÍHO DODAVATELE NÁPOJŮ PRO MDK
- BARVA ŽLUTÝ KOV (MOSAZNÁ)
- PRACOVNÍ DESKY BUDOU Z MASIVU A BUDOU NÁLEŽITĚ OŠETŘENY PROTI POŠKOZENÍ
- VÝČEPNÍ DESKA BUDE V JEDNOM KUSE STEJNĚ JAKO PODSTAVEC POD VÝČEPNÍ A PRACOVNÍ DESKU
- DŘEVĚNÝ OBKLAD- HRANOLY 40/40 BUDOU PŘICHYCENY ZE STRANY DESKY TAK, ABY UCHYCENÍ NEBYLO VIDĚT Z POHLEDOVÉ STRANY
- BOČNÍ KRYTÍ BUDE UCHYCENO ZE STRANY OCEL. KCE TAK, ABY NEBYLO UCHYCENÍ VIDĚT

- VŠECHNY ROZMĚRY NUTNO OVĚŘIT NA STAVBĚ
- TOTO NENÍ DÍLENSKÁ DOKUMENTACE
- VÝROBNÍ DOKUMENTACI MUSÍ ODSOUHLASIT INVESTOR
- NEDÍLNOU SOUČÁSTÍ PROJEKTU JSOU DALŠÍ PROFESNÍ ČÁSTI

Výšk. systém: Bpv

Akce:

MDK- INTERIÉR HERNY
5. května 655
356 01 Sokolov

Investor: Město Sokolov, Rokycanova 1929 , 356 01 Sokolov		Autorizace:
Hlavní projektant: Ing. arch. Olga Růžičková		
Ing. arch. Olga Růžičková Ing. arch. Olga Růžičková Gagarinova 510/21 360 20 Karlovy Vary tel: 605 433 631 E-mail: olgaruz@atlas.cz		
Projektant části dokumentace: Vypracoval: Ing. arch. Olga Růžičková Ing. arch. Olga Růžičková Gagarinova 510/21 360 20 Karlovy Vary tel: 605 433 631 E-mail: olgaruz@atlas.cz		

Fáze projektu: DPS	Část: ARCHITEKTONICKO STAVEBNÍ- INTERIÉR
-----------------------	---

Obsah: DET 02- BAROVÝ PULT_POHLED 3-3	Číslo paré:
--	-------------

První datum: 03/2018	Aktuál. datum: 03/2018	Měřítko: 1:20	Počet A4: 2 x A4
-------------------------	---------------------------	------------------	---------------------

Projekt	Fáze projektu	Profese	Druh	Podlaží	Pol. číslo	Index	Část
SHED	DPS	INT	DET	02	-	06	D.1.1.b.16