



ŘEZ B-B

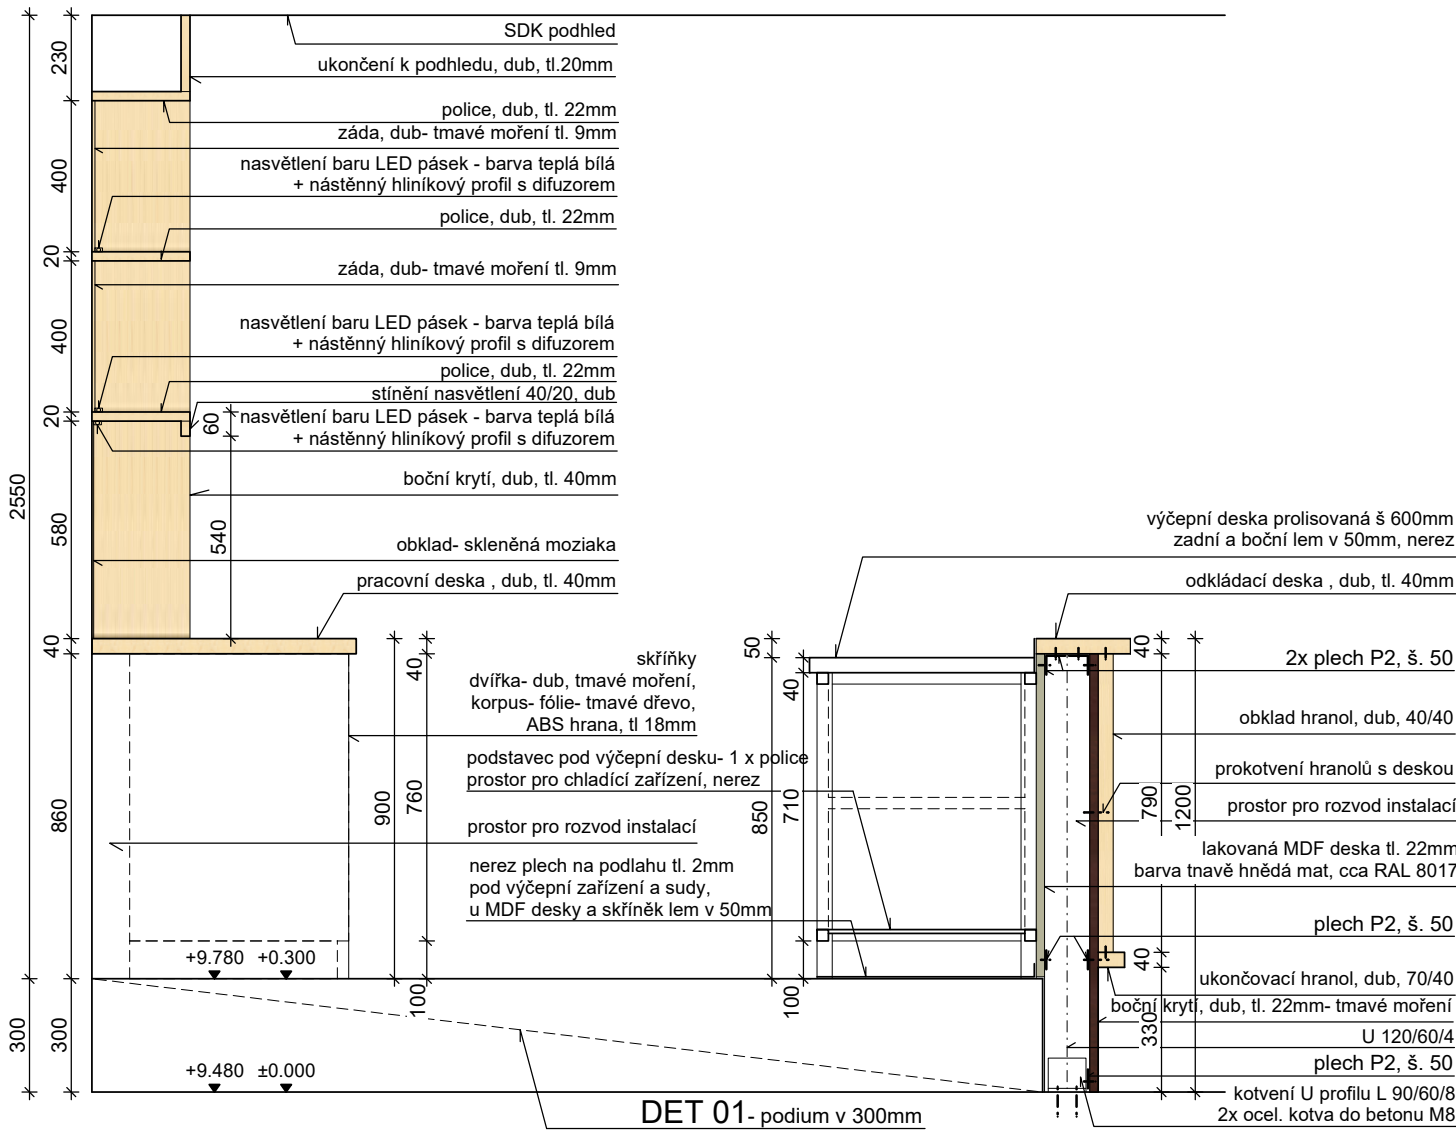

ŘEZ D-D

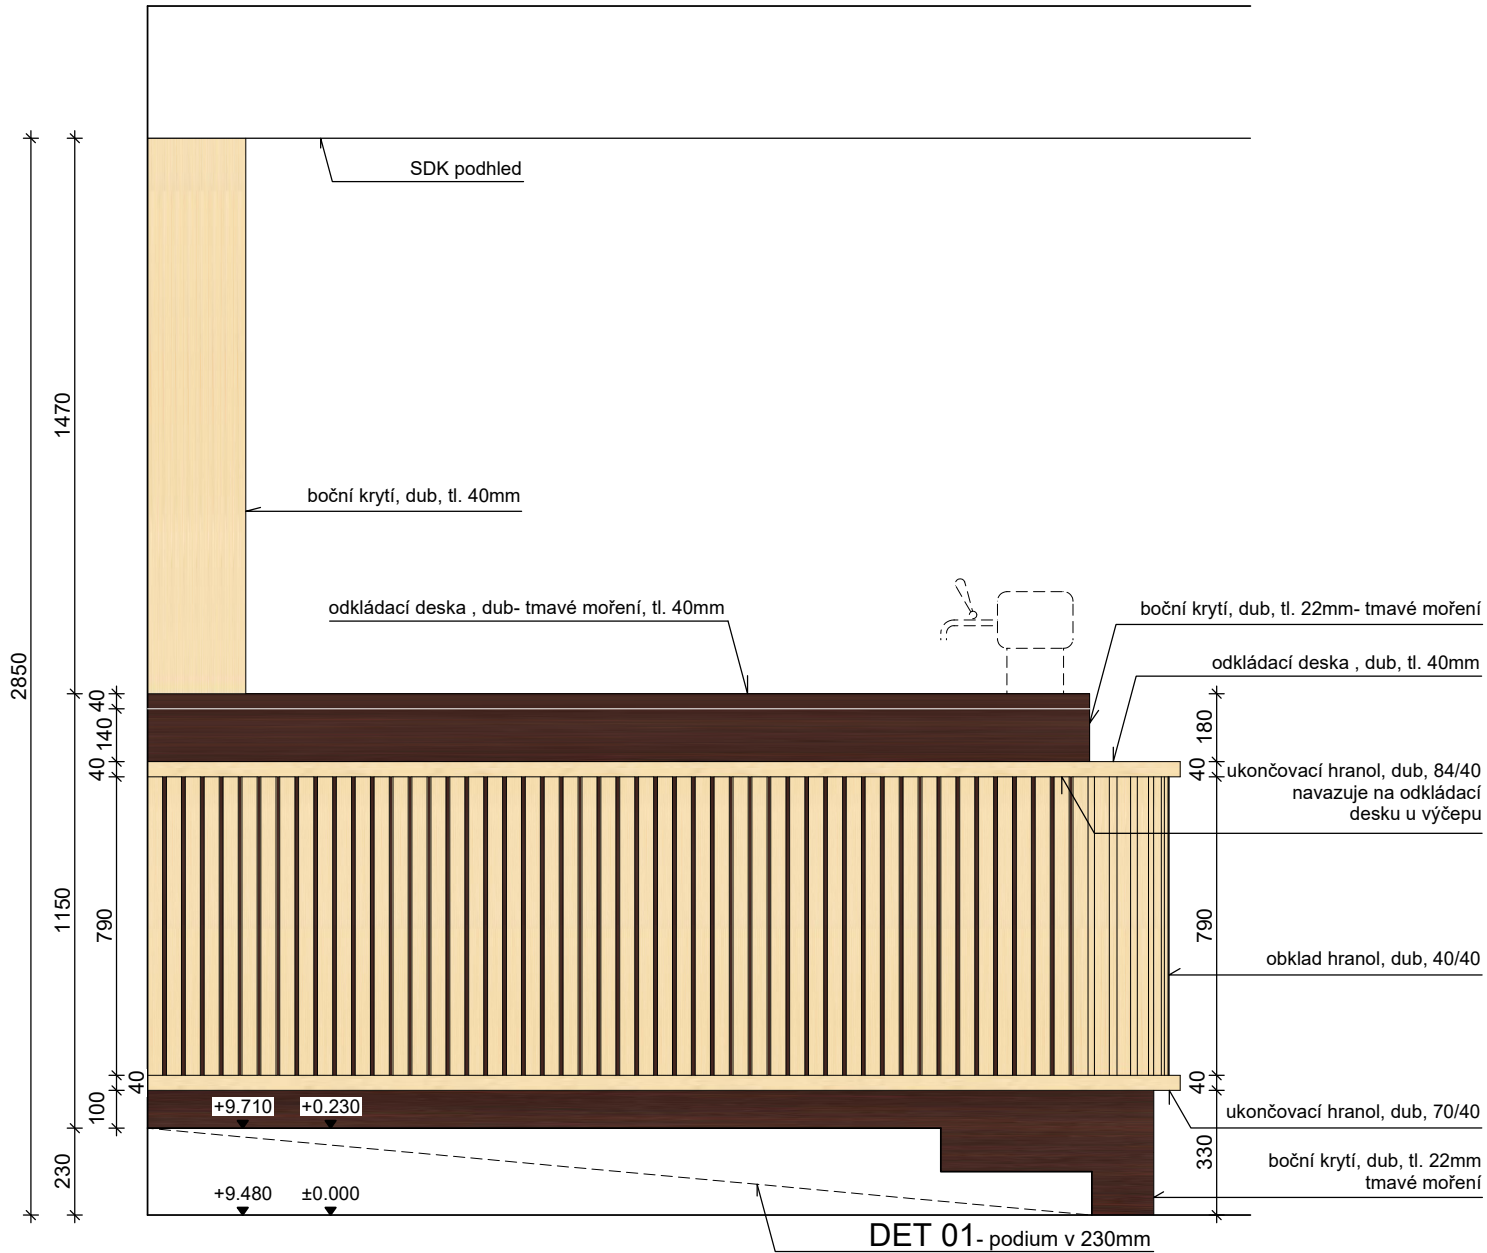

POZNÁMKA:

- PŘESNÉ POZICE PROSTUPŮ INSTALACÍ BUDOU UZPŮSOBENY POŽADAVKŮM DLE POKYNŮ VÝROBCE JEDNOTLIVÝCH SPOTŘEBIČŮ A DŘEZŮ
- DVÍŘKA SKŘÍŇEK BUDOU OPATŘENA MOSAZNÝMI ÚCHYTKAMI (NAPŘ. IKEA ENERYDA)
- PLECH NA PODLAZE BUDE NA KRAJÍCH PŘETMELEN BEZBARVÝM TMELEM, OCHRANA PROTI ZATÉKÁNÍ POD PLECH
- VÝČEPNÍ ZAŘÍZENÍ BUDE DODÁVKA KONKRÉTNÍHO DODAVATELE NÁPOJŮ PRO MDK BARVA ŽLUTÝ KOV (MOSAZNÁ)
- PRACOVNÍ DESKY BUDOU Z MASIVU A BUDOU NÁLEŽITĚ OŠETŘENY PROTI POŠKOZENÍ
- VÝČEPNÍ DESKA BUDE V JEDNOM KUSE STEJNĚ JAKO PODSTAVEC POD VÝČEPNÍ A PRACOVNÍ DESKU
- DŘEVĚNÝ OBKLAD- HRANOLY 40/40 BUDOU PŘICHYCENY ZE STRANY DESKY TAK, ABY UCHYCENÍ NEBYLO VIDĚT Z POHLEDOVÉ STRANY
- BOČNÍ KRYTÍ BUDE UCHYCENO ZE STRANY OCEL. KCE TAK, ABY NEBYLO UCHYCENÍ VIDĚT

- VŠECHNY ROZMĚRY NUTNO OVĚŘIT NA STAVBĚ
- TOTO NENÍ DÍLENSKÁ DOKUMENTACE
- VÝROBNÍ DOKUMENTACI MUSÍ ODSOUHLASIT INVESTOR
- NEDÍLNOU SOUČÁSTÍ PROJEKTU JSOU DALŠÍ PROFESNÍ ČÁSTI

Výšk. systém: Bpv  
Akce:

**MDK- INTERIÉR HERNY**  
**5. května 655**  
**356 01 Sokolov**

Investor: Město Sokolov, Rokycanova 1929 , 356 01 Sokolov		Autorizace:																
Hlavní projektant: Ing. arch. Olga Růžicková		Ing. arch. Olga Růžicková Gagarinova 510/21 360 20 Karlovy Vary tel: 605 433 631 E-mail: olgaruz@atlas.cz																
Projektant části dokumentace: Vypracoval: Ing. arch. Olga Růžicková		Ing. arch. Olga Růžicková Gagarinova 510/21 360 20 Karlovy Vary tel: 605 433 631 E-mail: olgaruz@atlas.cz																
Fáze projektu: DPS	Část: ARCHITEKTONICKO STAVEBNÍ- INTERIÉR																	
Obsah: DET 02- BAROVÝ PULT_ŘEZY B-B, D-D			Číslo paré:															
První datum: 03/2018	Aktuál. datum: 03/2018	Měřítko: 1:20		Počet A4: 2 x A4														
Projekt	Fáze projektu	Profese	Druh	Podlaží	Por. číslo	Index	Část											
S	H	E	D	P	S	I	N	T	D	E	T	0	2	-	0	4	-	D.1.1.b.14