




ŘEZ B-B

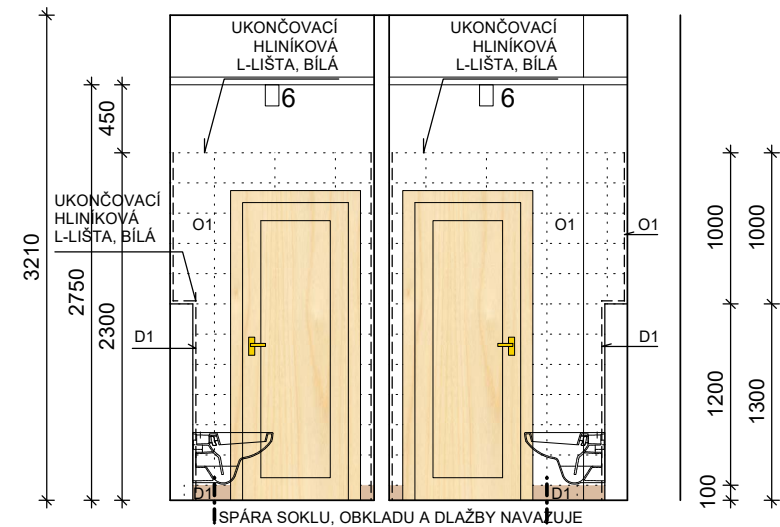


ŘEZ D-D

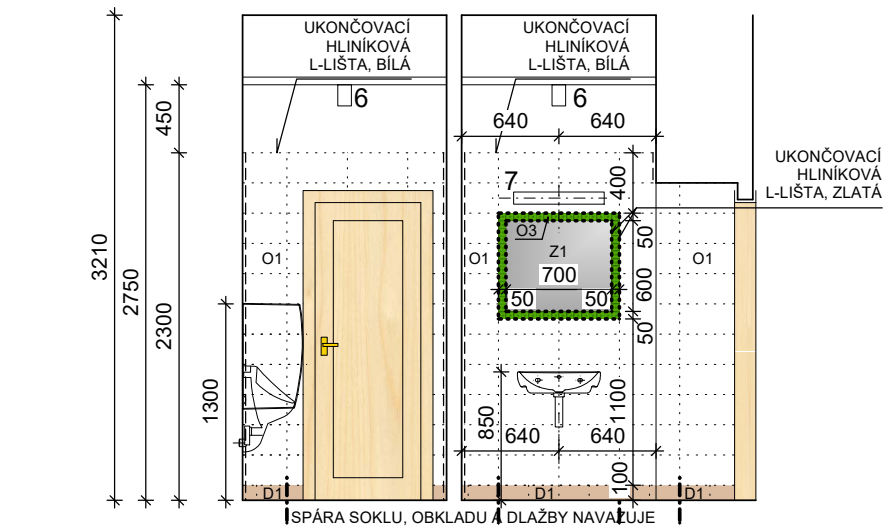


ŘEZ F-F

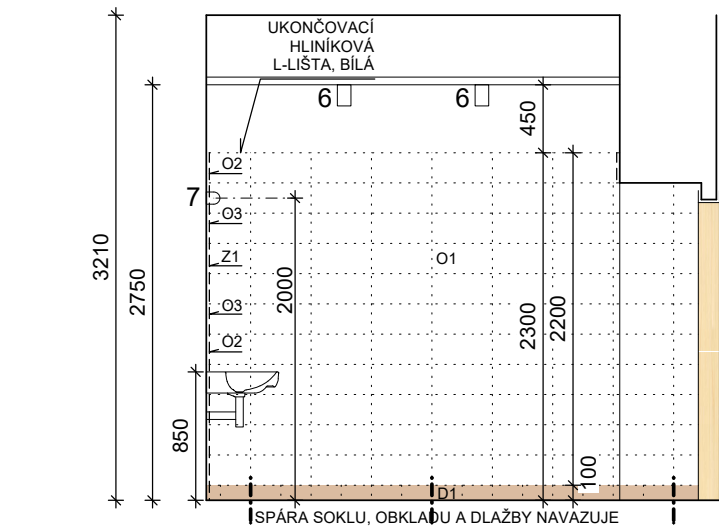

ŘEZ 1-1

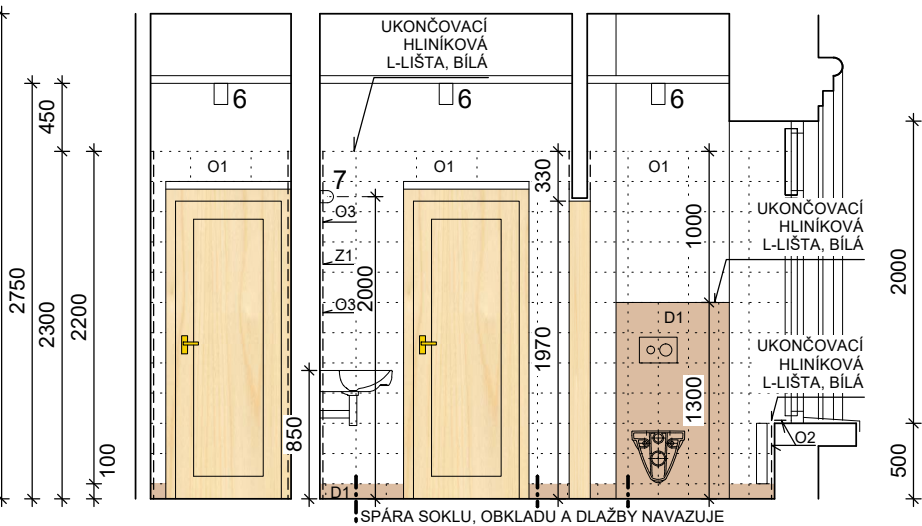

ŘEZ 3-3

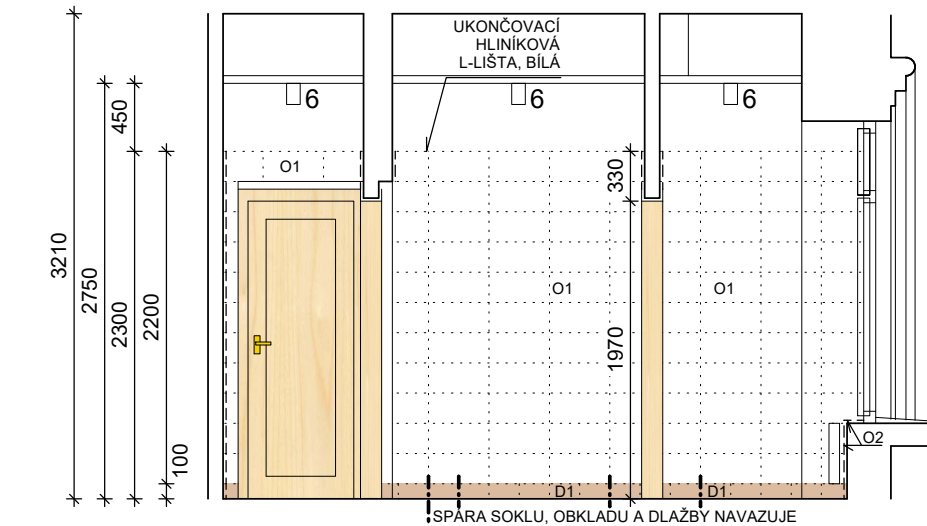


LEGENDA:

-VIZ VÝKRES WC PUD, REZY A,C,E- SPÁROŘEZ


POZNÁMKA:

- SPÁROŘEZ SOKLU A OBKLADU NAVAŽUJE NA SPÁROŘEZ DLAŽBY
- KOLEM ZRCADEL RÁMEČEK Z OBKLADU O3, MEZI ZRCADLO A OBKLAD- HLINÍKOVÁ L- LIŠTA, BARVA ZLATÁ
- ROZDÍLNÁ TLOUŠŤKA SOKLU A OBKLADU VYROVNÁNA VE SPÁŘE
- BARVA SPÁROVACÍ HMOTY DTTO BARVA DLAŽBY A OBKLADU, U MOZAIKY TMAVĚ ŠEDÁ
- UKONČENÍ OBKLADU A ROHY- HLINÍKOVÁ L- LIŠTA, BARVA BILÁ
- U DVEŘÍ DLAŽBA DOTAŽENA AŽ K DVEŘNÍMU KŘÍDLU, SPÁRA MEZI PODLAHOU V SÁLE A DLAŽBOU BUDE PŘEKRYTA PŘECHODOVOU LIŠTOU- HLINÍK- ZLATÁ- MAT, CLIPPER
- VÝMALBA- BARVA BILÁ
- PŘESNÉ UMÍSTĚNÍ SANITÁRNÍCH DOPLŇKŮ BUDE URČENO NA MÍSTĚ INVESTOREM A ARCHITEKTEM
- U KAŽDÉHO WC- BUDE NA STĚNĚ HÁČEK NA ODĚVY- KOMBINACE 1 VELKÝ DVA MALÉ, BARVA ZLATÁ
- NEDÍLNOU SOUČÁSTÍ PROJEKTU JSOU DALŠÍ PROFESNÍ ČÁSTI

ŘEZ 2-2

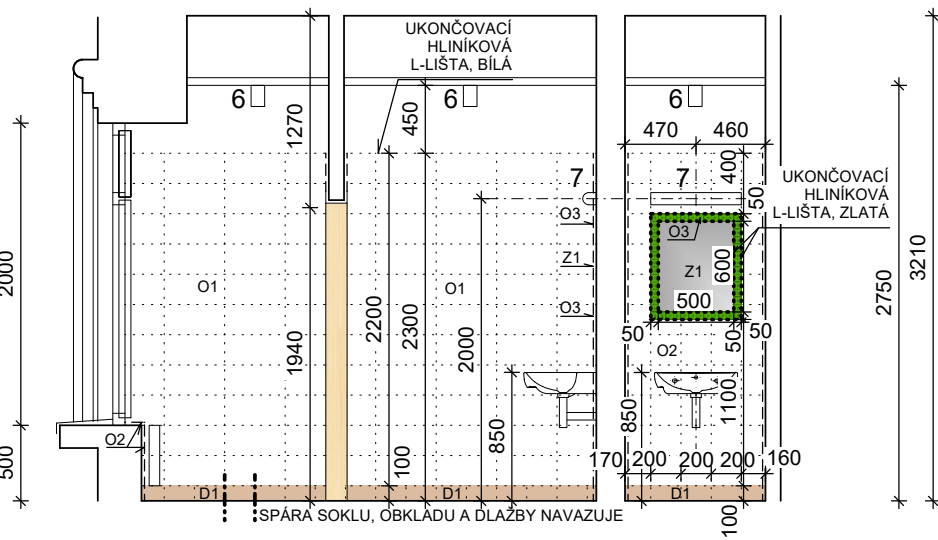

ŘEZ 4-4

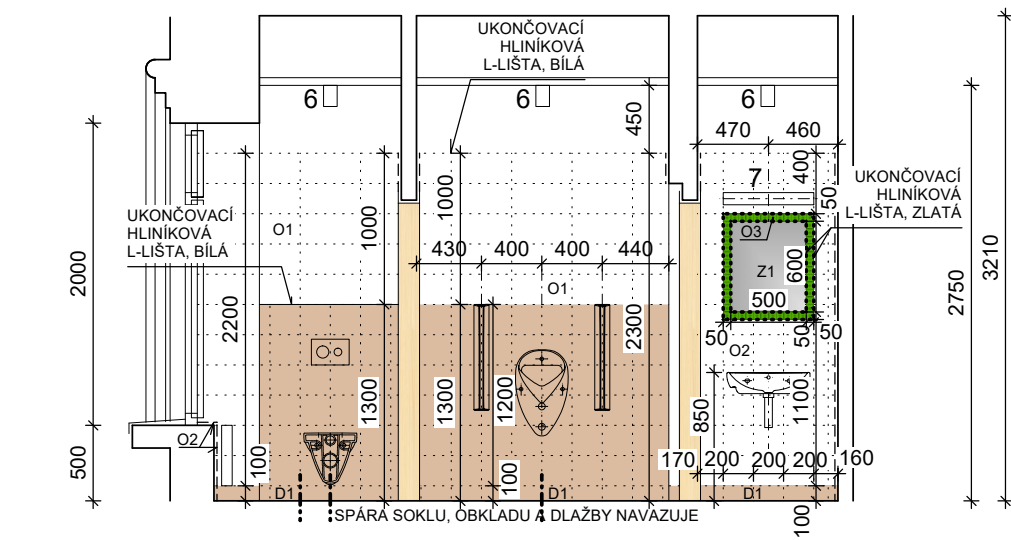

Výšk. systém: Bpv

Akce:

MDK- INTERIÉR HERNY  
5. května 655  
356 01 Sokolov

Investor:

Město Sokolov, Rokycanova 1929 , 356 01 Sokolov

Autorizace:

Hlavní projektant:

Ing. arch. Olga Růžicková

Ing. arch. Olga Růžicková  
Gagarinova 510/21  
360 20 Karlovy Vary  
tel: 605 433 631  
E-mail: olgaruz@atlas.cz

Projektant části dokumentace:

Ing. arch. Olga Růžicková

Ing. arch. Olga Růžicková  
Gagarinova 510/21  
360 20 Karlovy Vary  
tel: 605 433 631  
E-mail: olgaruz@atlas.cz

Fáze projektu:

DPS

Část:

ARCHITEKTONICKO STAVEBNÍ- INTERIÉR

Obsah:

WC REZY B,D,F 1,2,3,4- SPÁROŘEZ

Číslo paré:

První datum:

03/2018

Aktuál. datum:

03/2018

Měřítko:

1:50

Počet A4:

2 x A4

Projekt

Fáze projektu

Profese

Druh

Podlaží

Por. číslo

Index

Část

SHEDPSINTWC - 10202 -

D.1.1.b.06