



ŘEZ A-A

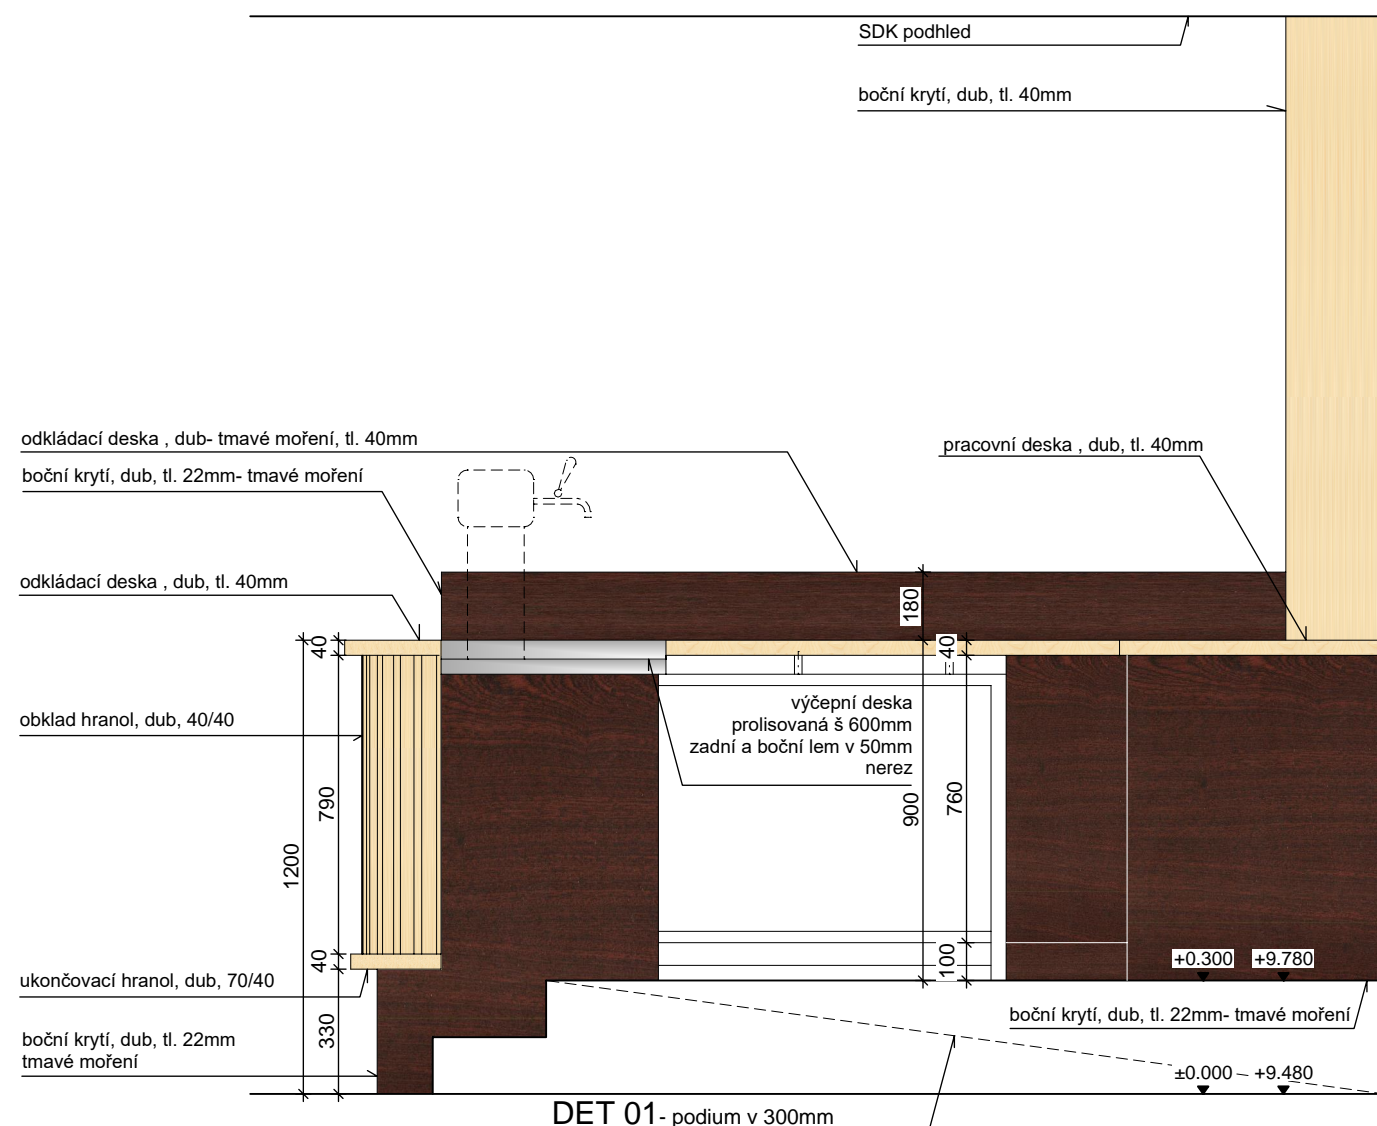

ŘEZ C-C

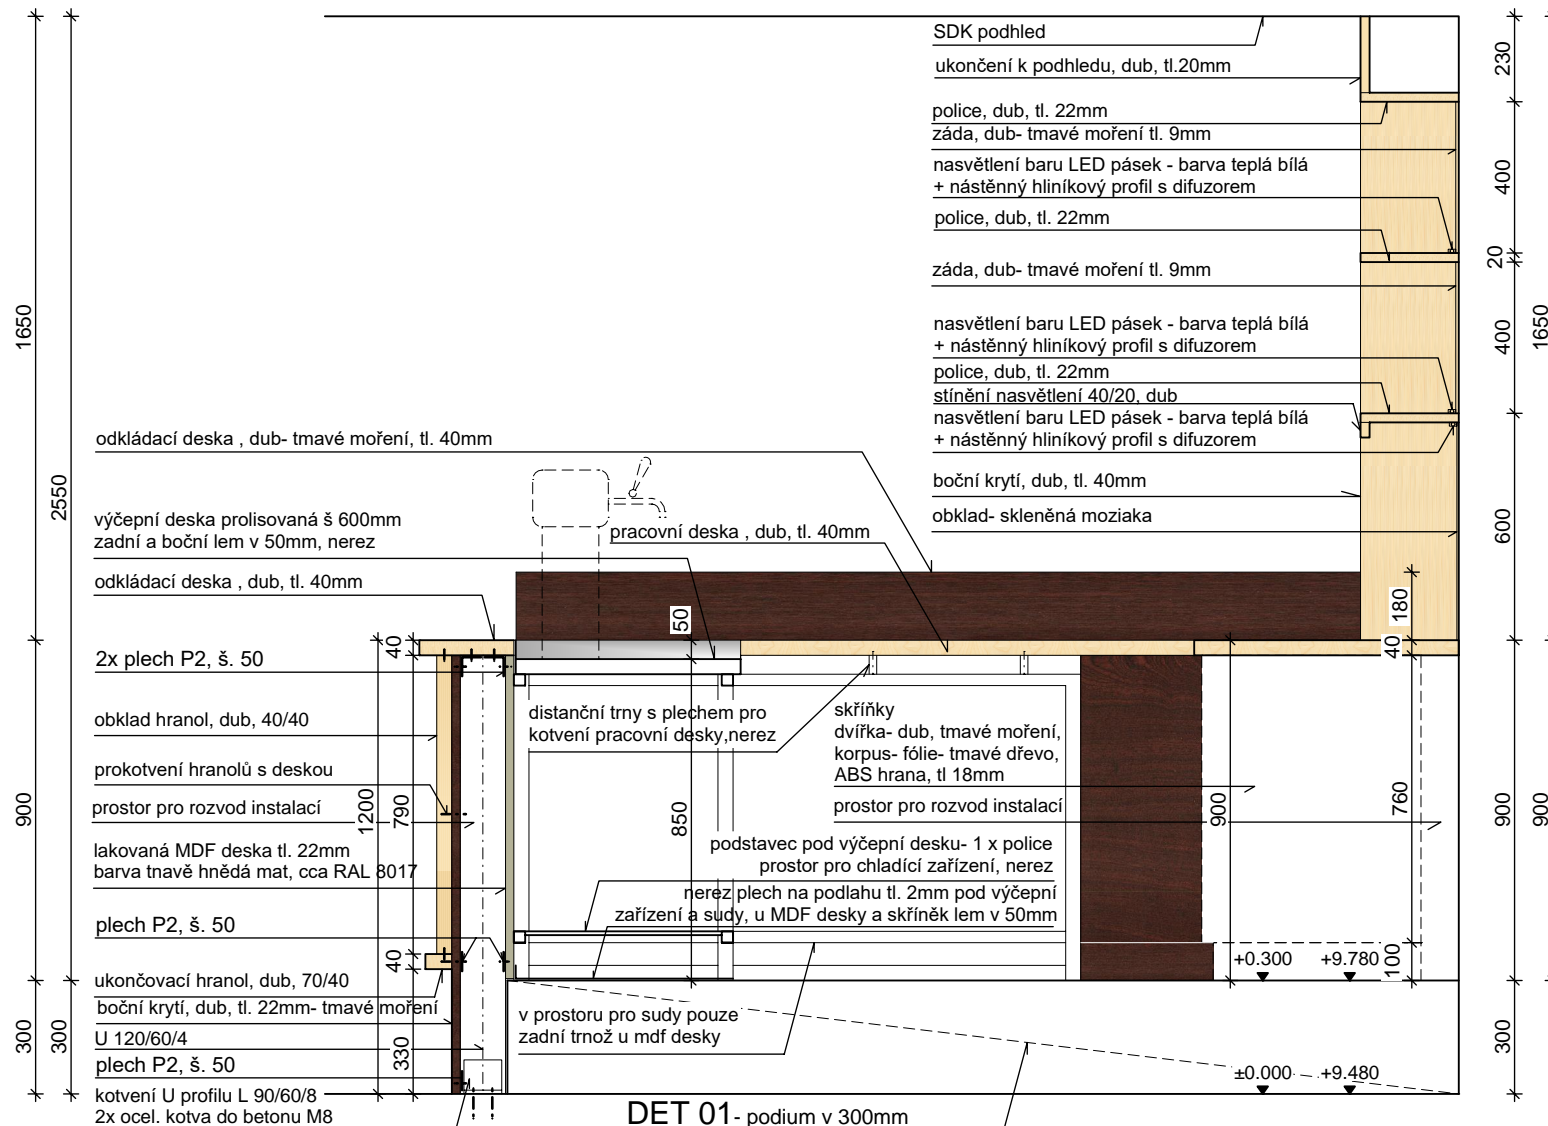

POZNÁMKA:

- PŘESNÉ POZICE PROSTUPŮ INSTALACÍ BUDOU UZPŮSOBENY POŽADAVKŮM DLE POKYNŮ VÝROBCE JEDNOTLIVÝCH SPOTŘEBIČŮ A DŘEZŮ
- DVÍŘKA SKŘÍNĚK BUDOU OPATŘENA MOSAZNÝMI ÚCHYTKAMI (NAPŘ. IKEA ENERYDA)
- PLECH NA PODLAZE BUDE NA KRAJÍCH PŘETMELEN BEZBARVÝM TMELEM, OCHRANA PROTI ZATĚKÁNÍ POD PLECH
- VÝČEPNÍ ZAŘÍZENÍ BUDE DODÁVKA KONKRÉTNÍHO DODAVATELE NÁPOJŮ PRO MDK
- BARVA ŽLUTÝ KOV (MOSAZNÁ)
- PRACOVNÍ DESKY BUDOU Z MASIVU A BUDOU NÁLEŽITĚ OŠETŘENY PROTI POŠKOZENÍ
- VÝČEPNÍ DESKA BUDE V JEDNOM KUSE STEJNĚ JAKO PODSTAVEC POD VÝČEPNÍ A PRACOVNÍ DESKY
- DŘEVĚNÝ OBKLAD - HRANOLY 40/40 BUDOU PŘICHYCENY ZE STRANY DESKY TAK, ABY UCHYCENÍ NEBYLO VIDĚT Z POHLEDOVÉ STRANY
- BOČNÍ KRYTÍ BUDE UCHYCENO ZE STRANY OCEL. KCE TAK, ABY NEBYLO UCHYCENÍ VIDĚT

- VŠECHNY ROZMĚRY NUTNO OVĚŘIT NA STAVBĚ
- TOTO NENÍ DÍLENSKÁ DOKUMENTACE
- VÝROBNÍ DOKUMENTACI MUŠÍ ODSOUHLASIT INVESTOR
- NEDÍLNOU SOUČÁSTÍ PROJEKTU JSOU DALŠÍ PROFESNÍ ČÁSTI

Výšk. systém: Bpv

Akce:

MDK- INTERIÉR HERNY  
5. května 655  
356 01 Sokolov

Investor:  Město Sokolov, Rokycanova 1929 , 356 01 Sokolov		Autorizace:
Hlavní projektant:	Ing. arch. Olga Růžičková Gagarinova 510/21 360 20 Karlovy Vary tel: 605 433 631 E-mail: olgaruz@atlas.cz	
Ing. arch. Olga Růžičková		
Projektant části dokumentace:	Ing. arch. Olga Růžičková Gagarinova 510/21 360 20 Karlovy Vary tel: 605 433 631 E-mail: olgaruz@atlas.cz	
Vypracoval:  Ing. arch. Olga Růžičková		

Fáze projektu: DPS	Část: ARCHITEKTONICKO STAVEBNÍ- INTERIÉR
-----------------------	---------------------------------------------

Obsah: <b>DET 02- BAROVÝ PULT_ŘEZ A-A, C-C</b>			Císlo paré:
První datum: <b>03/2018</b>	Aktuál. datum: <b>03/2018</b>	Měřítka: <b>1:20</b>	Počet A4: <b>2 x A4</b>

Projekt	Fáze projektu	Profese	Druh	Podlaží	Pol. číslo	Index	Část											
S	H	E	D	P	S	I	N	T	D	E	T	0	2	-	0	3	-	D.1.1.b.13