



ŘEZ 1-1

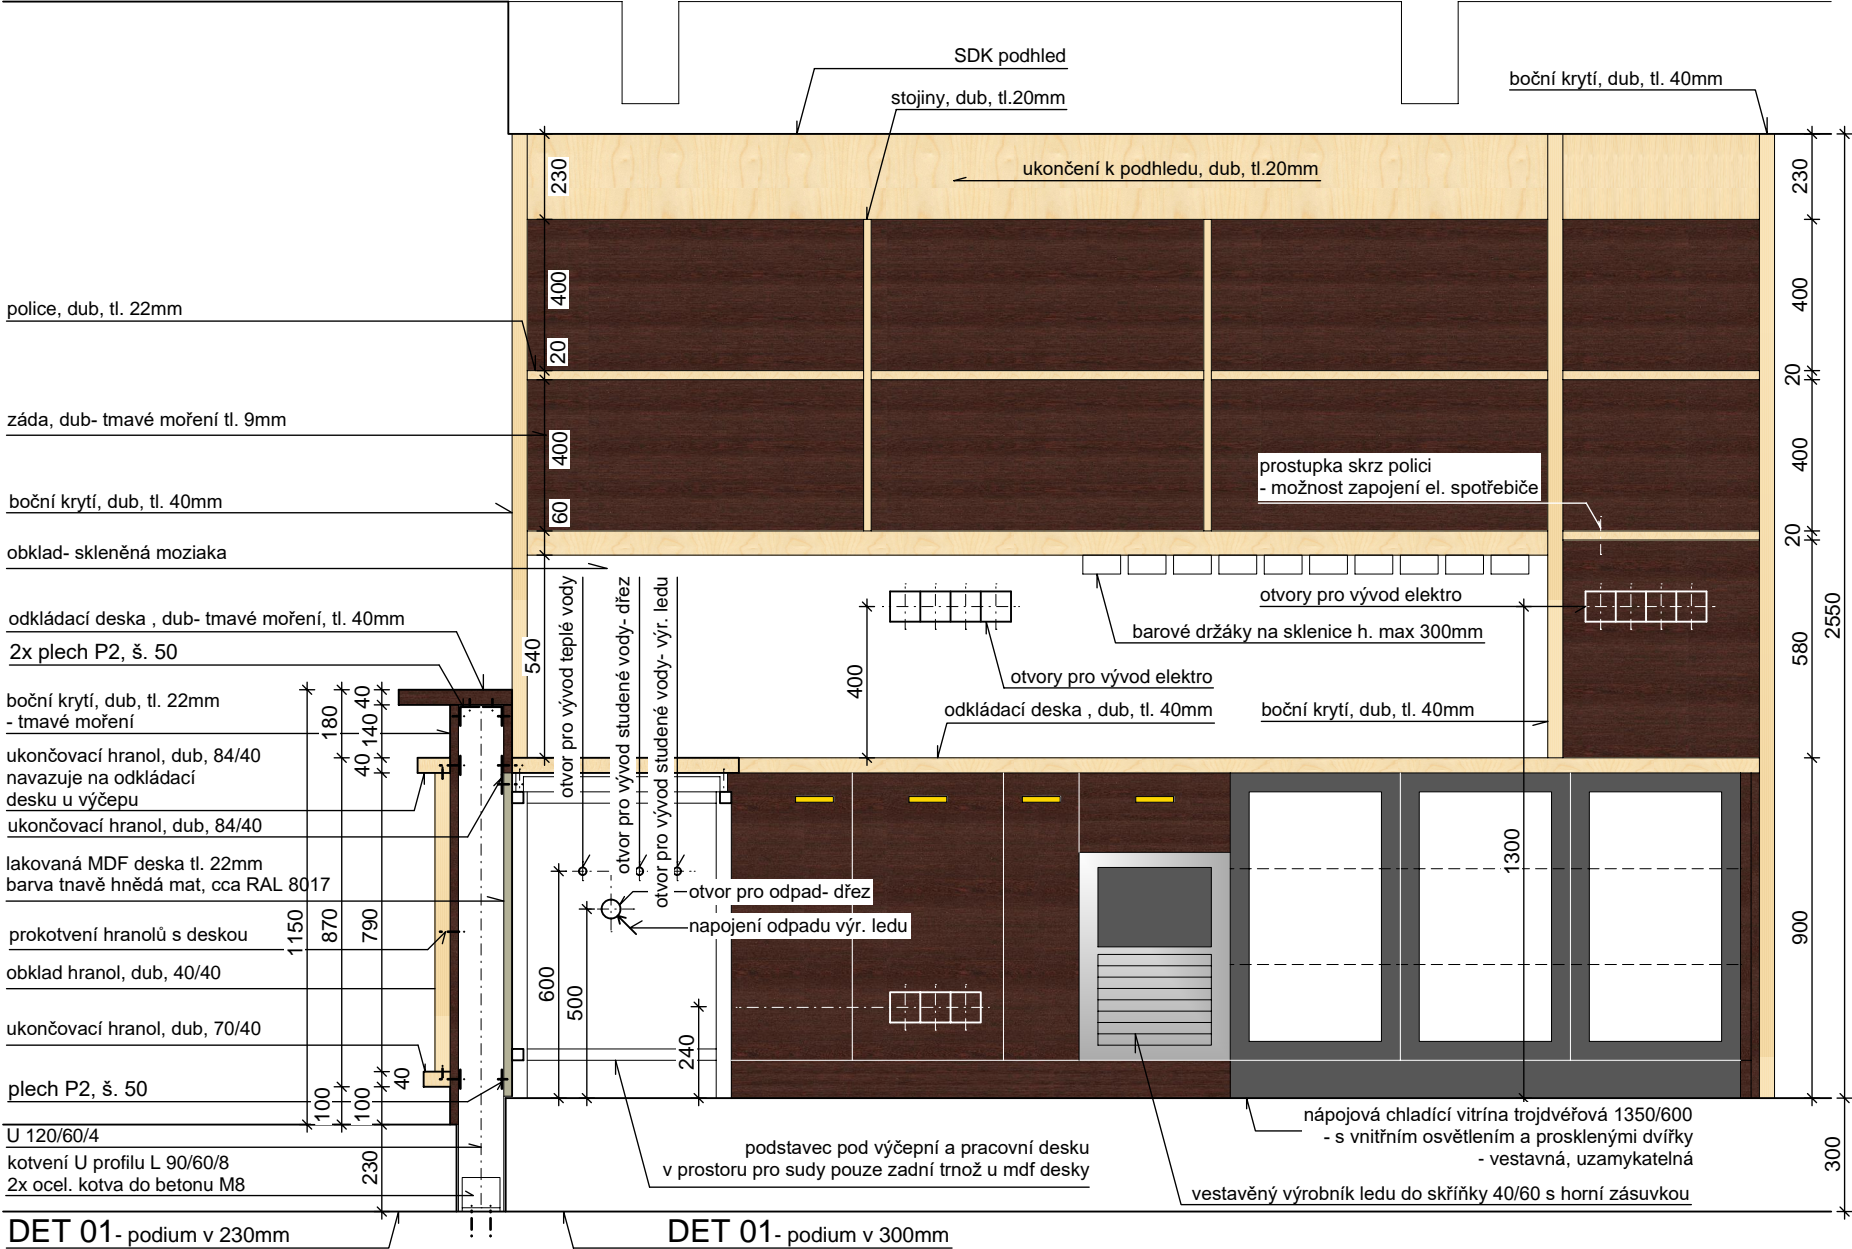

ŘEZ 2-2

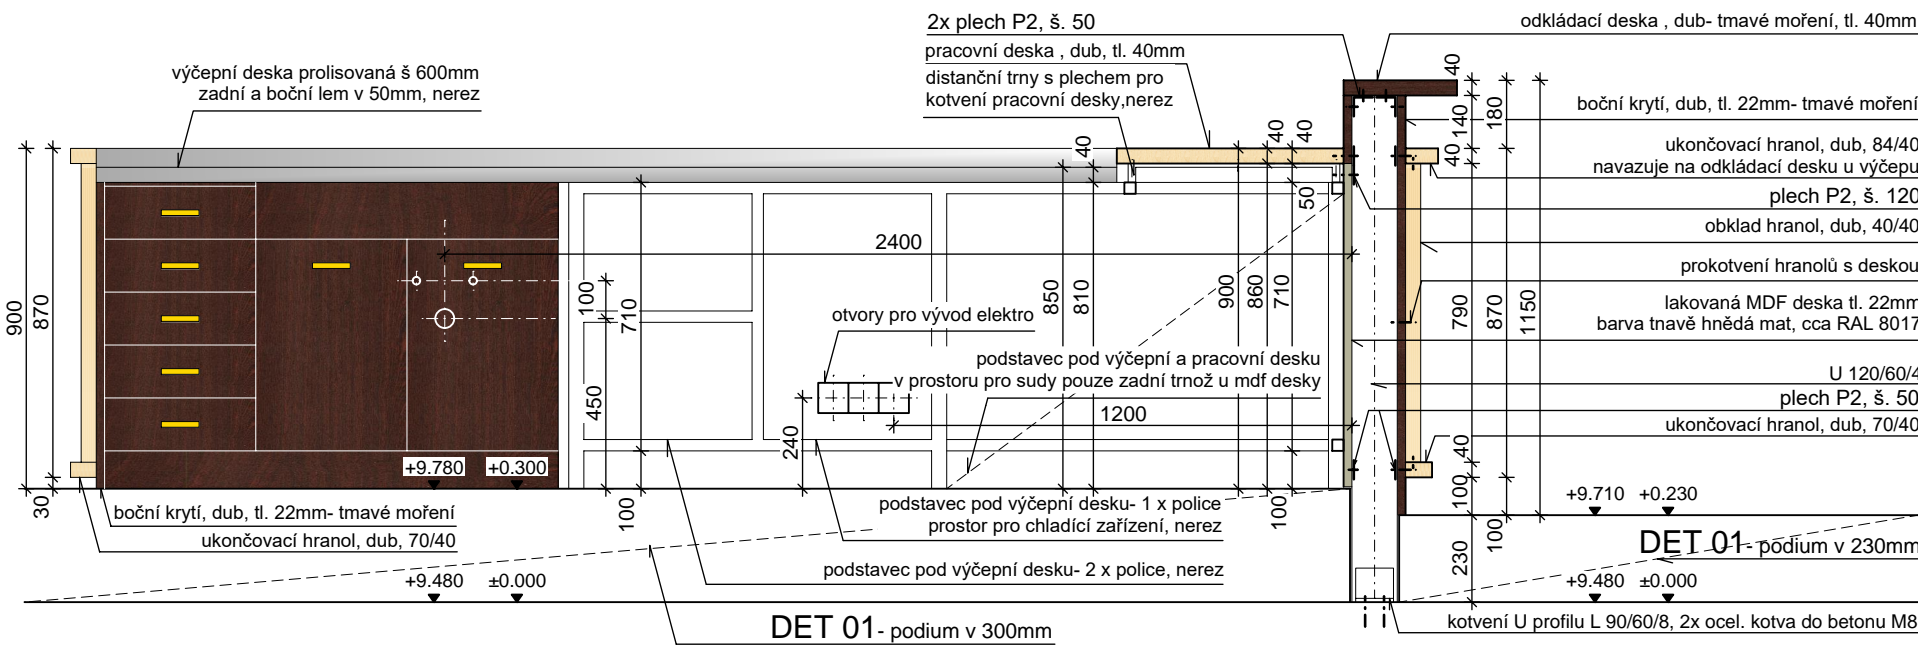

POZNÁMKA:

- PŘESNÉ POZICE PROSTUPŮ INSTALACÍ BUDOU UZPŮSOBENY POŽADAVKŮM DLE POKYNŮ VÝROBCE JEDNOTLIVÝCH SPOTŘEBIČŮ A DŘEZŮ
  - DVÍŘKA SKŘÍŇEK BUDOU OPATŘENA MOSAZNÝMI ÚCHYTKAMI (NAPŘ. IKEA ENERYDA)
  - PLECH NA PODLAŽE BUDE NA KRAJÍCH PŘETMELEN BEZBARVÝM TMELEM, OCHRANA PROTI ZATÉKÁNÍ POD PLECH
  - VÝČEPNÍ ZAŘÍZENÍ BUDE DODÁVKA KONKRÉTNÍHO DODAVATELE NÁPOJŮ PRO MDK
  - BARVA ŽLUTÝ KOV (MOSAZNÁ)
  - PRACOVNÍ DESKY BUDOU Z MASIVU A BUDOU NÁLEŽITĚ OŠETŘENY PROTI POŠKOZENÍ
  - VÝČEPNÍ DESKA BUDE V JEDNOM KUSE STEJNĚ JAKO PODSTAVEC POD VÝČEPNÍ A PRACOVNÍ DESKU
  - DŘEVĚNÝ OBKLAD- HRANOLY 40/40 BUDOU PŘICHYCENY ZE STRANY DESKY TAK, ABY UCHYCENÍ NEBYLO VIDĚT Z POHLEDOVÉ STRANY
  - BOČNÍ KRYTÍ BUDE UCHYCENO ZE STRANY OCEL. KCE TAK, ABY NEBYLO UCHYCENÍ VIDĚT
- 
- VŠECHNY ROZMĚRY NUTNO OVĚŘIT NA STAVBĚ
  - TOTO NENÍ DÍLENSKÁ DOKUMENTACE
  - VÝROBNÍ DOKUMENTACI MUSÍ ODSOUHLASIT INVESTOR
  - NEDÍLNOU SOUČÁSTÍ PROJEKTU JSOU DALŠÍ PROFESNÍ ČÁSTI

Výšk. systém: Bpv											
Akce:											
MDK- INTERIÉR HERNY											
5. května 655											
356 01 Sokolov											
Investor:						Autorizace:					
Město Sokolov, Rokycanova 1929 , 356 01 Sokolov											
Hlavní projektant:		Ing. arch. Olga Růžicková Gagarinova 510/21 360 20 Karlovy Vary tel: 605 433 631 E-mail: olgaruz@atlas.cz									
Ing. arch. Olga Růžicková											
Projektant části dokumentace:		Ing. arch. Olga Růžicková Gagarinova 510/21 360 20 Karlovy Vary tel: 605 433 631 E-mail: olgaruz@atlas.cz									
Vypracoval:											
Ing. arch. Olga Růžicková											
Fáze projektu:										Část:	
DPS						ARCHITEKTONICKO STAVEBNÍ- INTERIÉR					
Obsah:						Číslo paré:					
DET 02- BAROVÝ PULT_ŘEZ 1-1, 2-2											
První datum:		Aktuál. datum:		Měřítko:						Počet A4:	
03/2018		03/2018		1:20						2 x A4	
Projekt	Fáze projektu	Profese	Druh	Podlaží	Pol. číslo	Index	Část				
S	H	E	D	P	S	I	N	T	D		
E	T	0	2	-	0	5	D.1.1.b.15				