


LEGENDA PLOCH

- NOVÉ ŽIVIČNÉ PLOCHY
- NOVÝ ŽIVIČNÝ KRYT + FRÉZOVÁNÍ
- NOVÉ ŽIVIČNÉ PLOCHY - PARKOVACÍ STÁNÍ
- NOVÉ DLÁŽDĚNÉ PLOCHY - OSTATNÍ
- NOVÉ ŽIVIČNÉ PLOCHY - CHODNÍKY
- TRAVNATÉ PLOCHY

STÁVAJÍCÍ INŽENÝRSKÉ SÍTĚ

- KANALIZACE VOSS
- VODOVOD VOSS HV
- VODOVOD VOSS SV
- KABELY ČEZ Distribuce
- KABELY VO Město Sokolov / SOTES
- KABELY CETIN
- KABELY CETIN
- KABELY UPC
- STL PLYNOVOD GasNet
- TEPELNÉ ZAŘÍZENÍ ČEZ Tepárenská / ETI
- TEPELNÉ ZAŘÍZENÍ Sokolovská bytová

- NOVÉ VEŘEJNÉ OSVĚTLENÍ
- PŘÍPOJKA DEŠŤOVÉ KANALIZACE
- ULIČNÍ VPUST

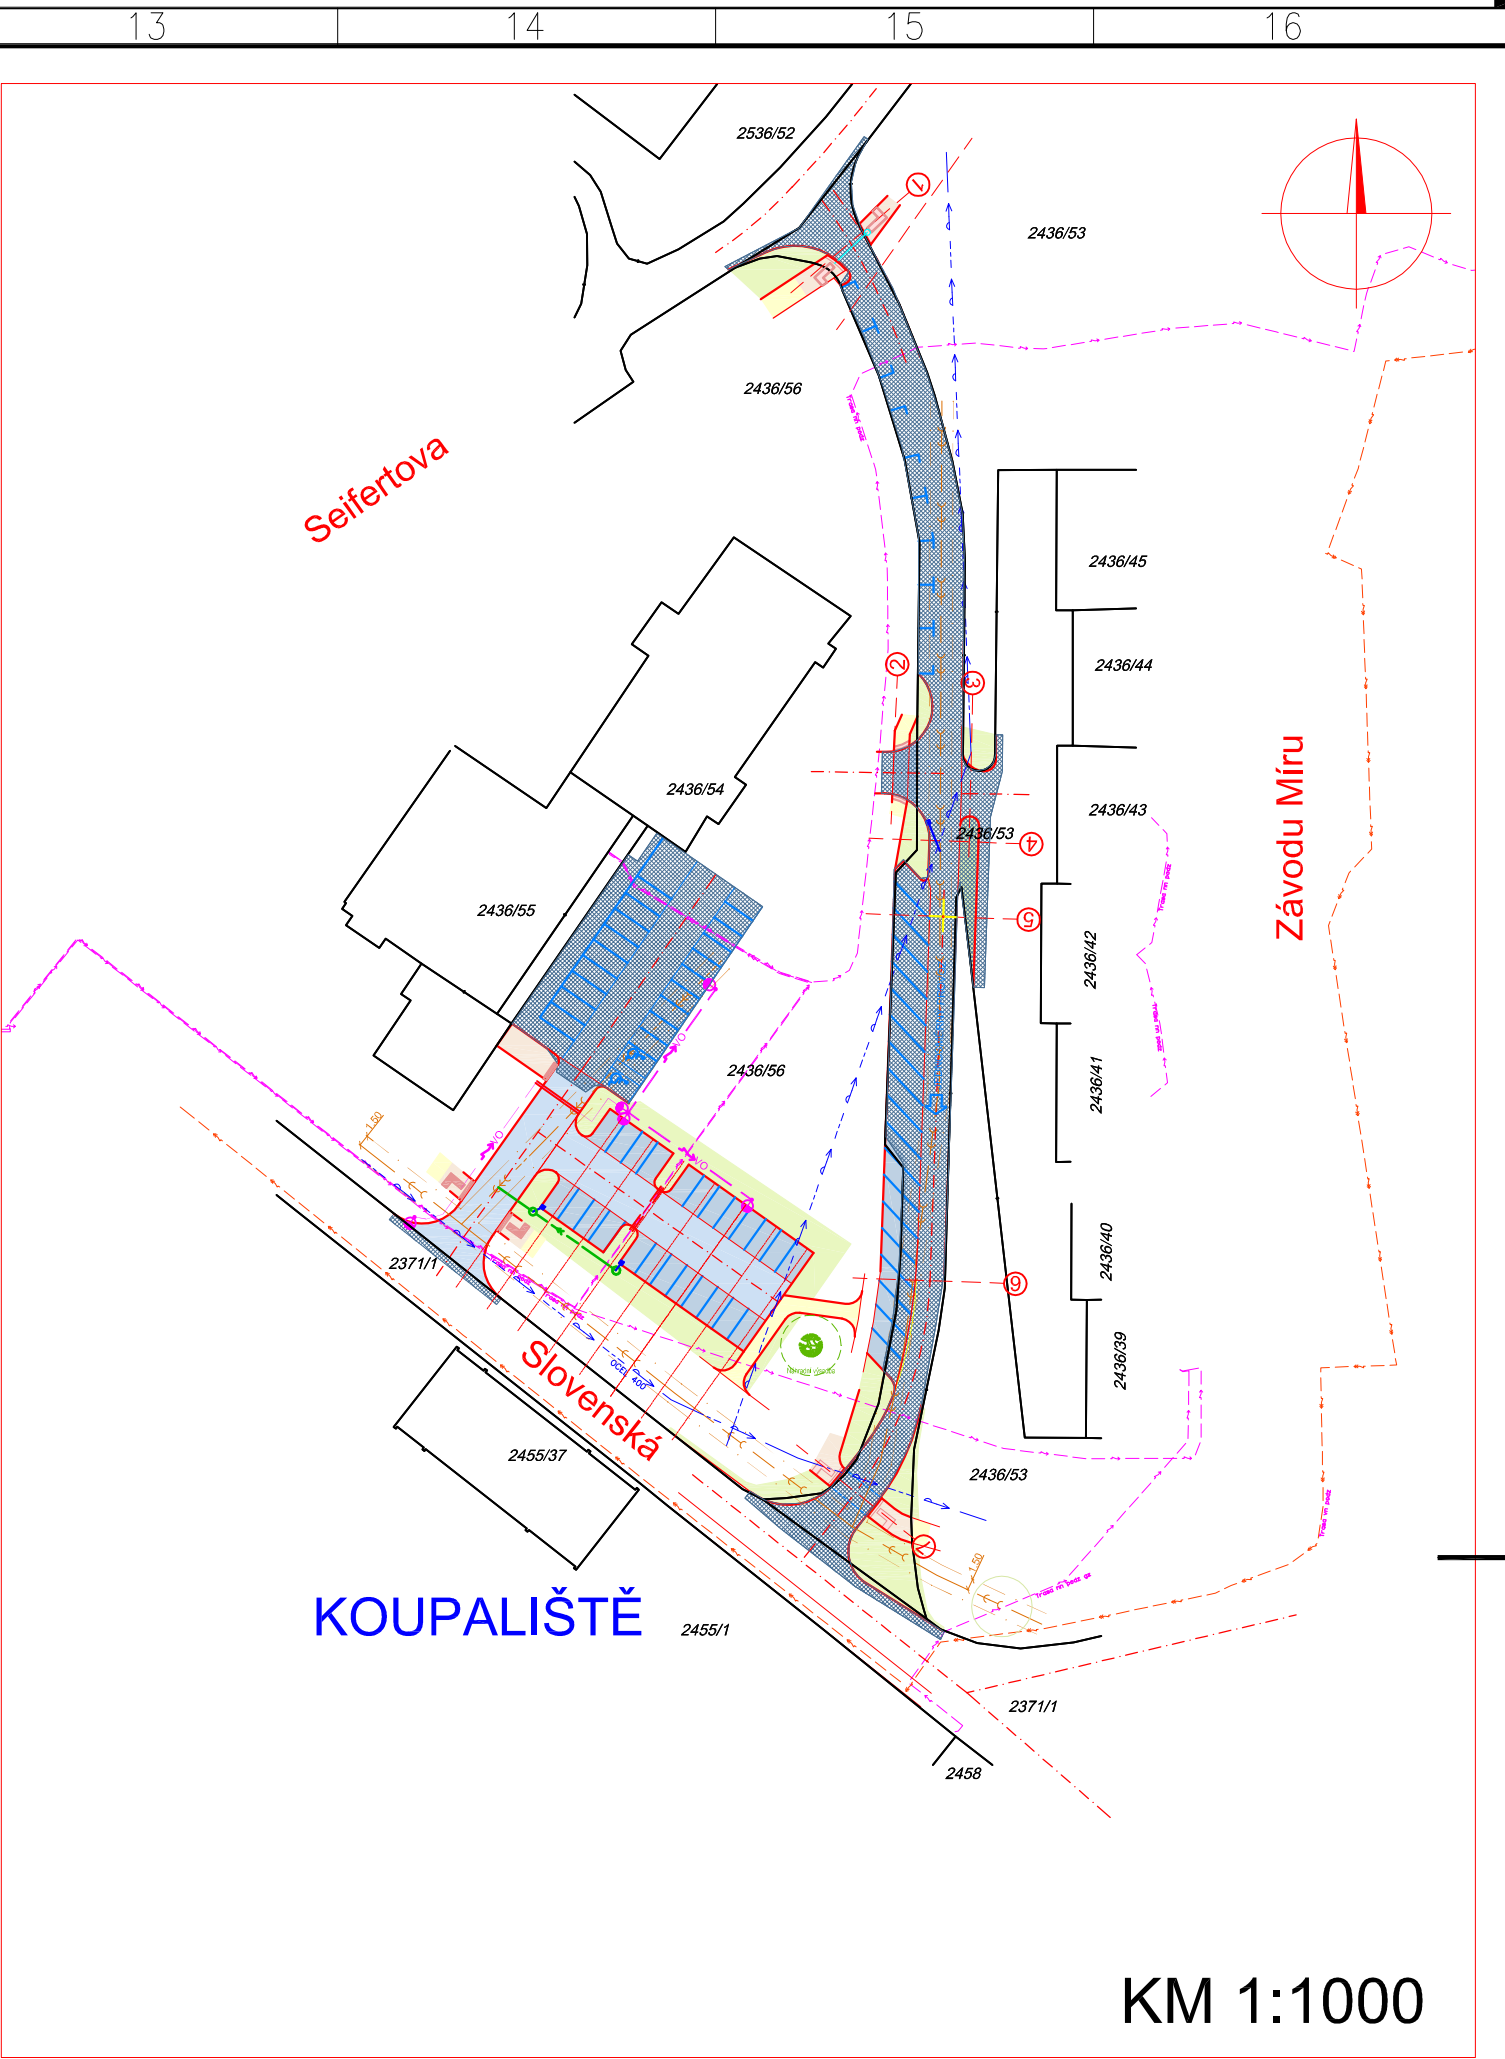

Katastrální území: Sokolov /752223/  
Katastrální mapa - DKM Ing. Mario Landl

INDEX	ZMĚNA	DATUM	JMĚNO	PODPIS
Vedoucí projektant	Košan Jan Ing.	Vedoucí zakázky	Košan Jan Ing.	1:1000
Projektant	Košan Jan Ing.	Schválí		
<b>lbpo</b> BPO spol. s r.o. Lidická 1239 363 01 OSTROV Tel.: +420353675111 Fax: +420353612416 projekty@bpo.cz www.bpo.cz	ZAKÁZKA: Sokolov - Parkoviště v ul. Slovenská na p.p.č. 2436/56, 2436/53 v k.ú. Sokolov			Počet A4 6
	PROJEKTOVÁ DOKUMENTACE PRO STAVEBNÍ POVOLENÍ A VÝBĚR ZHOTOVITELE SOUHRNNÉ ŘEŠENÍ STAVBY			PST Datum dokončení 09.01.2018
	OBSAH: KATASTRÁLNÍ SITUACE STAVBY			Číslo zakázky 8645-25
	OBJEDNATEL: Město Sokolov			Číslo archivní: BPO 5-99251