



VZOROVÝ PŘÍČNÝ ŘEZ – Parkoviště (SO-101)
PŘÍČNÝ ŘEZ OBOUSTRANNÝM PARKOVIŠTĚM

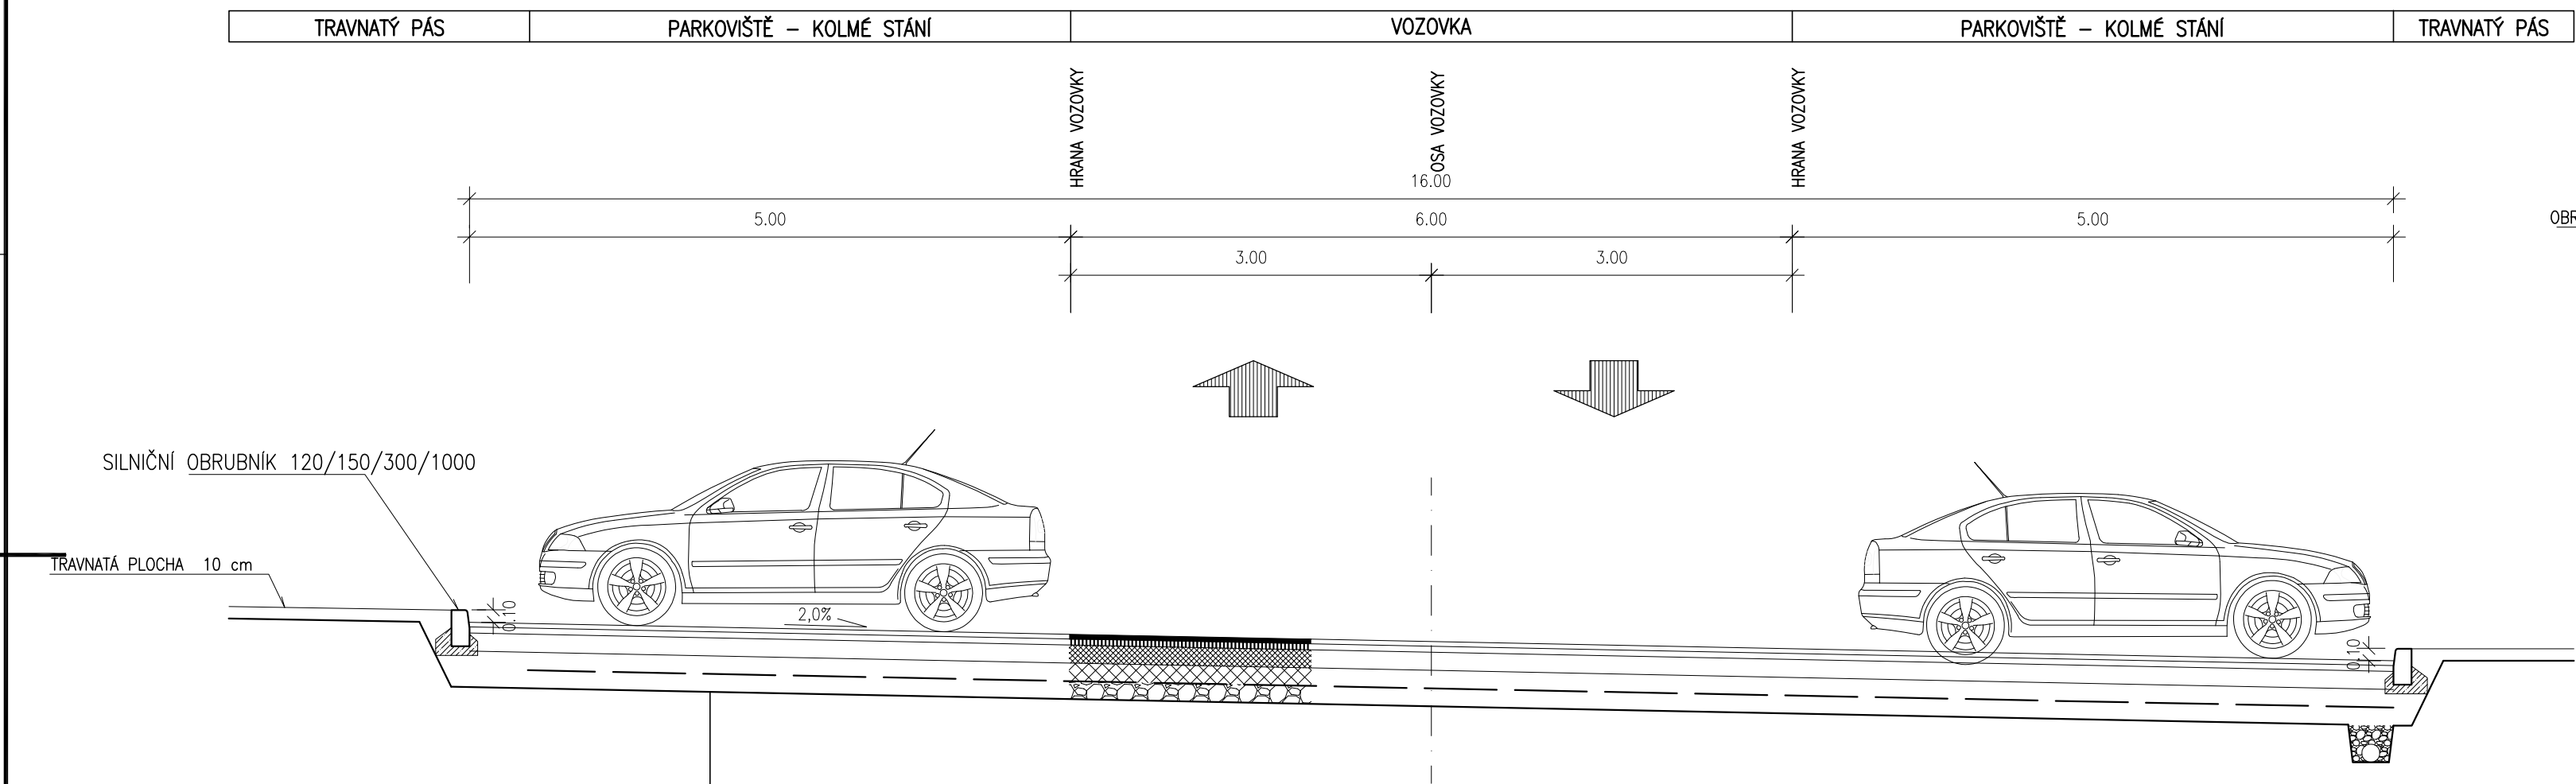

Konstrukce D1–N–2 TDZ–VI; P III			
— ASFALTOVÝ BETON STŘEDNĚZRNNÝ	ACO 11	40mm	ČSN EN 13108–1
— POSTŘÍK SPOJOVACÍ EMULZÍ	PS–E min. 0,25 kg/m2		ČSN 73 6129
— ASFALTOVÝ BETON PRO PODKL. VRSTVY	ACP 16+	50mm	ČSN EN 13108–1
— POSTŘÍK INFILTRAČNÍ ASFALTOVÝ	PI–B min. 1,5 kg/m2		ČSN 73 6129
— ŠTĚRKODRŤ ŠDA 0/32	ŠD–A	150mm	ČSN 73 6126–1
— ŠTĚRKODRŤ ŠDB 0/63	ŠD–B	150mm	ČSN 73 6126–1
CELKEM		390mm	
SANACE PLÁNĚ – ŠD 0 – 63 mm		min. 150mm	

CHODNÍK


SAMOSTATNÝ CHODNÍK

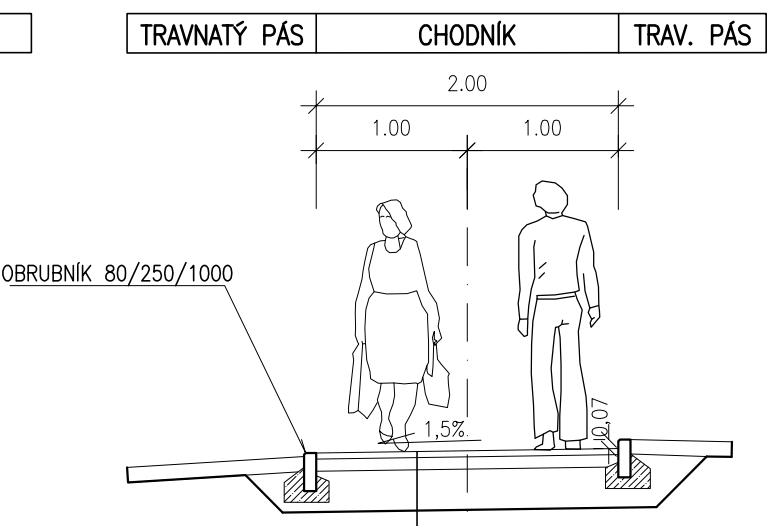


Konstrukce D2–N–3 TDZ–CH; P III			
— ASFALTOVÝ BETON JEMNĚZRNNÝ	ACO 8CH	40mm	ČSN EN 13108–1
— R–materiál	R–mat	60mm	ČSN EN 13108–1
— ŠTĚRKODRŤ ŠDB 0/63	ŠD–B	min. 150mm	ČSN EN 13 285
CELKEM		250mm	

VOZOVKA	CHODNÍK
---------	---------

ÚPRAVA V MÍSTĚ PRO PŘECHÁZENÍ

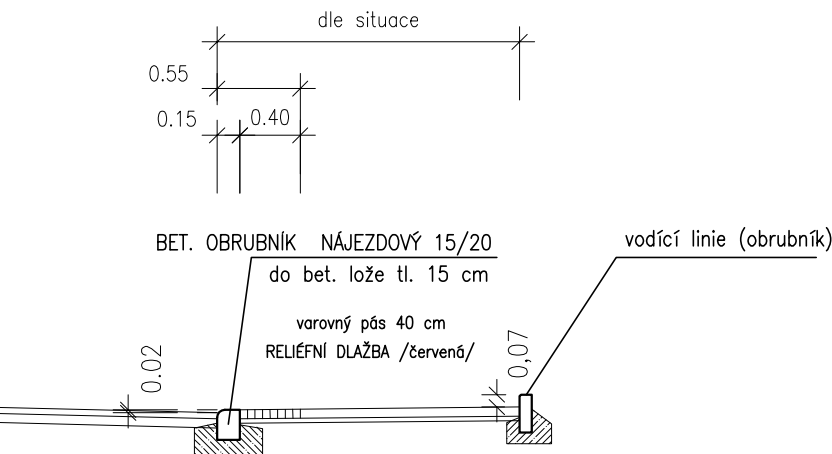

VZOROVÝ PŘÍČNÝ ŘEZ
ZPEVNĚNÉ PLOCHY U KOMERČKY

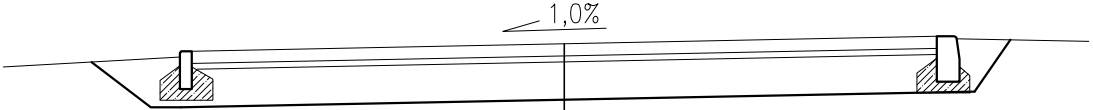

KATALOGOVÝ LIST D2–D–1

— BETONOVÁ DLAŽBA	DL I	ČSN 73 6131 – 1. část	60 mm
— LOŽNÍ VRSTVA DLAŽBY	L 40		30 mm
— ŠTĚRKODRŤ	ŠDb	ČSN EN 13242	150 mm
CELKEM			240 mm

INDEX	ZMĚNA	DATUM	JMĚNO	PODPIS

Vedoucí projektant	Košan Jan Ing.	Vedoucí zakázky	Košan Jan Ing.	1:50
Projektant	Košan Jan Ing.	Schválil		

bpo [®] BPO spol. s r.o. Lidická 1239 363 01 OSTROV Tel.: +420353675111 Fax: +420353612416 projekty@bpo.cz www.bpo.cz	ZAKÁZKA:	Sokolov - Parkoviště v ul. Slovanská na p.p.č. 2436/56, 2436/53 v k.ú. Sokolov	Počet A4	Pořadové číslo
	ČÁST (SO,PS):	PROJEKTOVÁ DOKUMENTACE PRO STAVEBNÍ POVOLENÍ A VÝBĚR ZHOTOVITELE STAVEBNÍ ČÁST	4	
	OBSAH:	VZOROVÉ PŘÍČNÉ ŘEZY	PST	C1.3
	OBJEDNATEL:	Město Sokolov	Datum dokončení	09.01.2018
			Číslo zakázky	8645-25

Číslo archivní:	BPO 5-99263
-----------------	-------------