



ŘEZ D-D

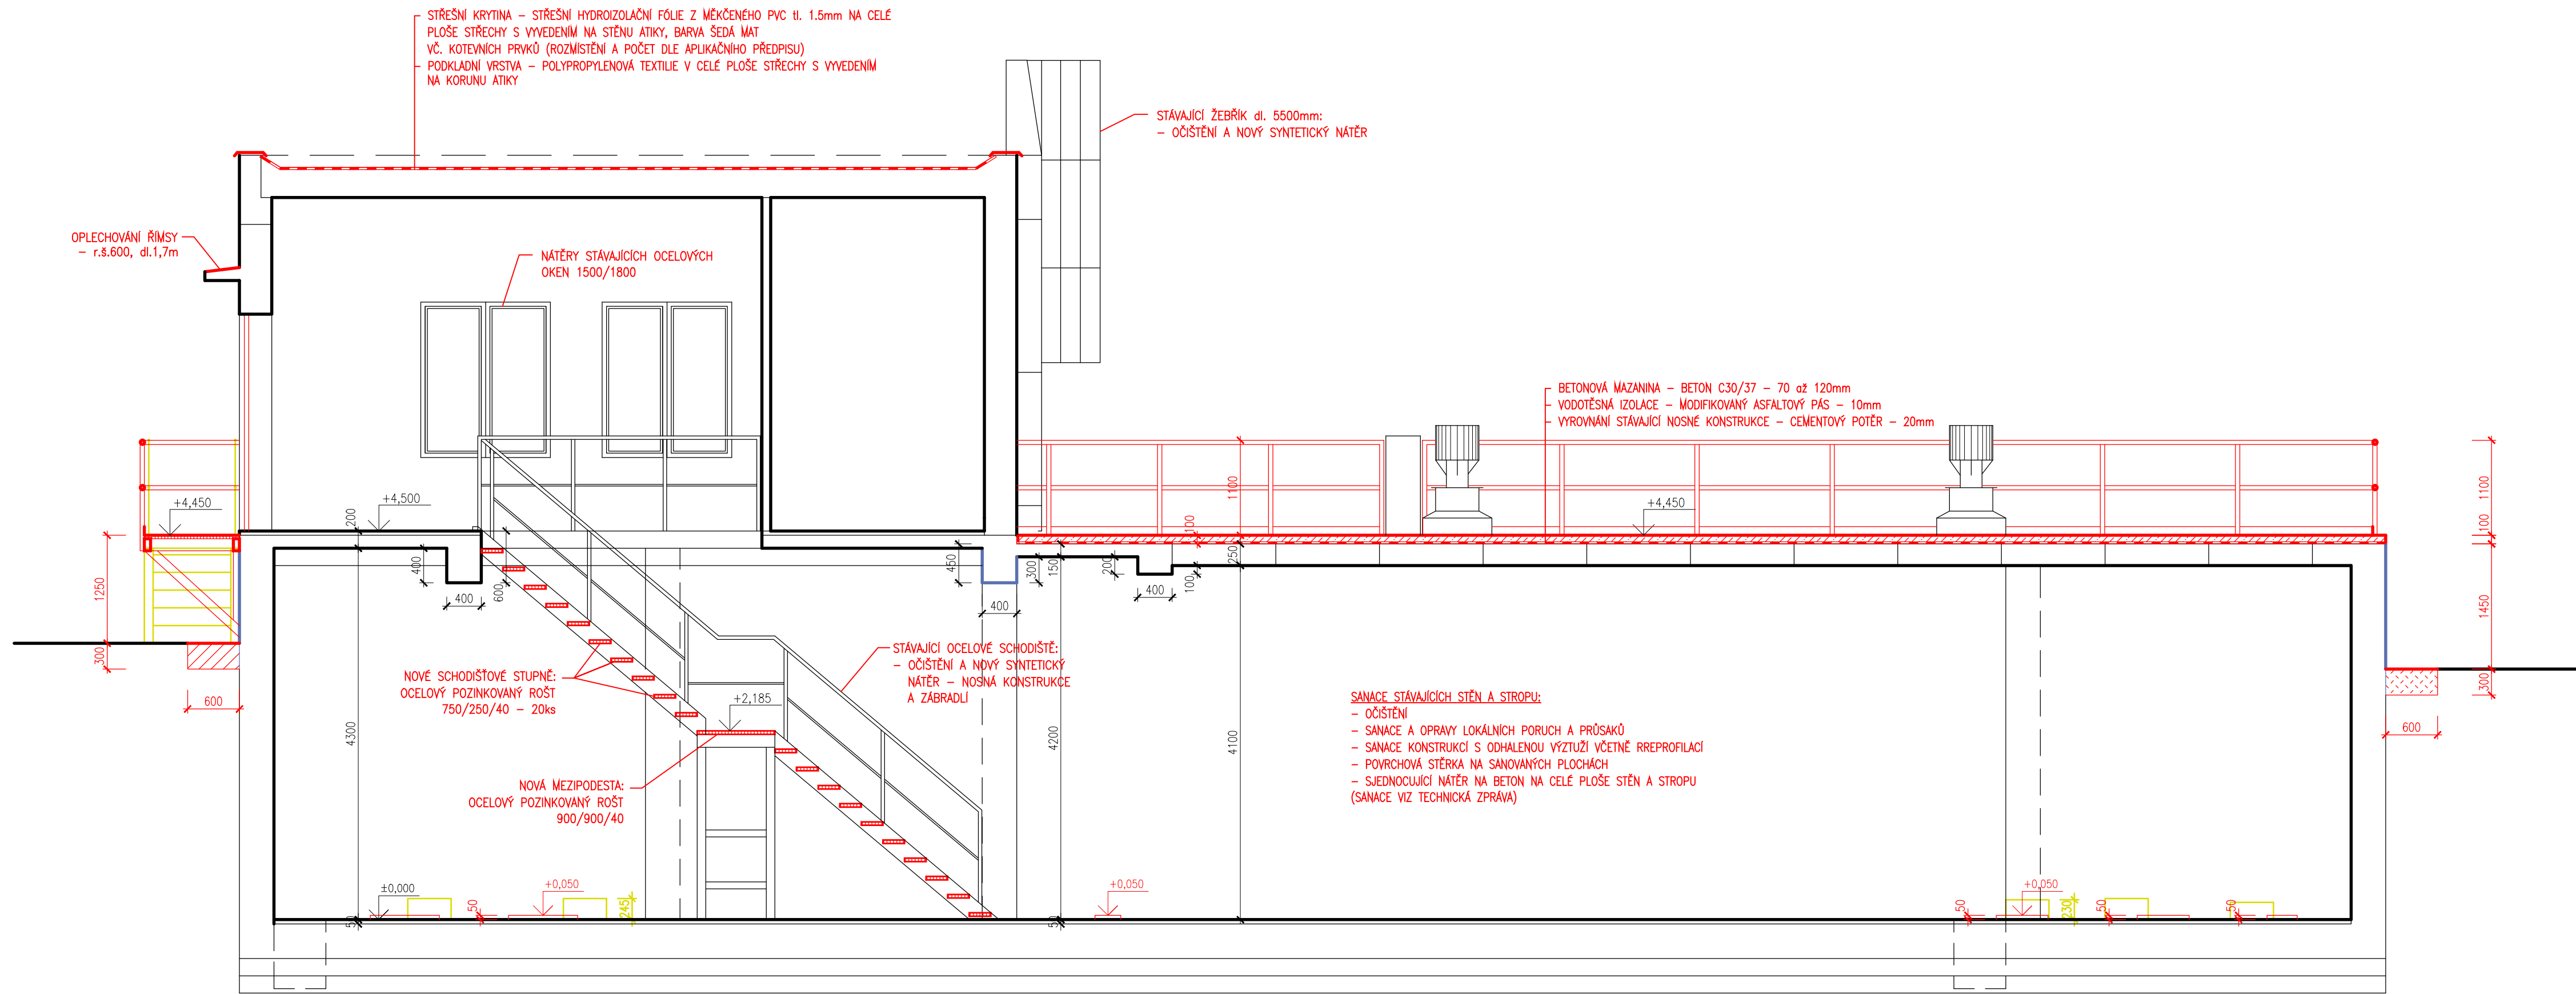

ŘEZ E-E

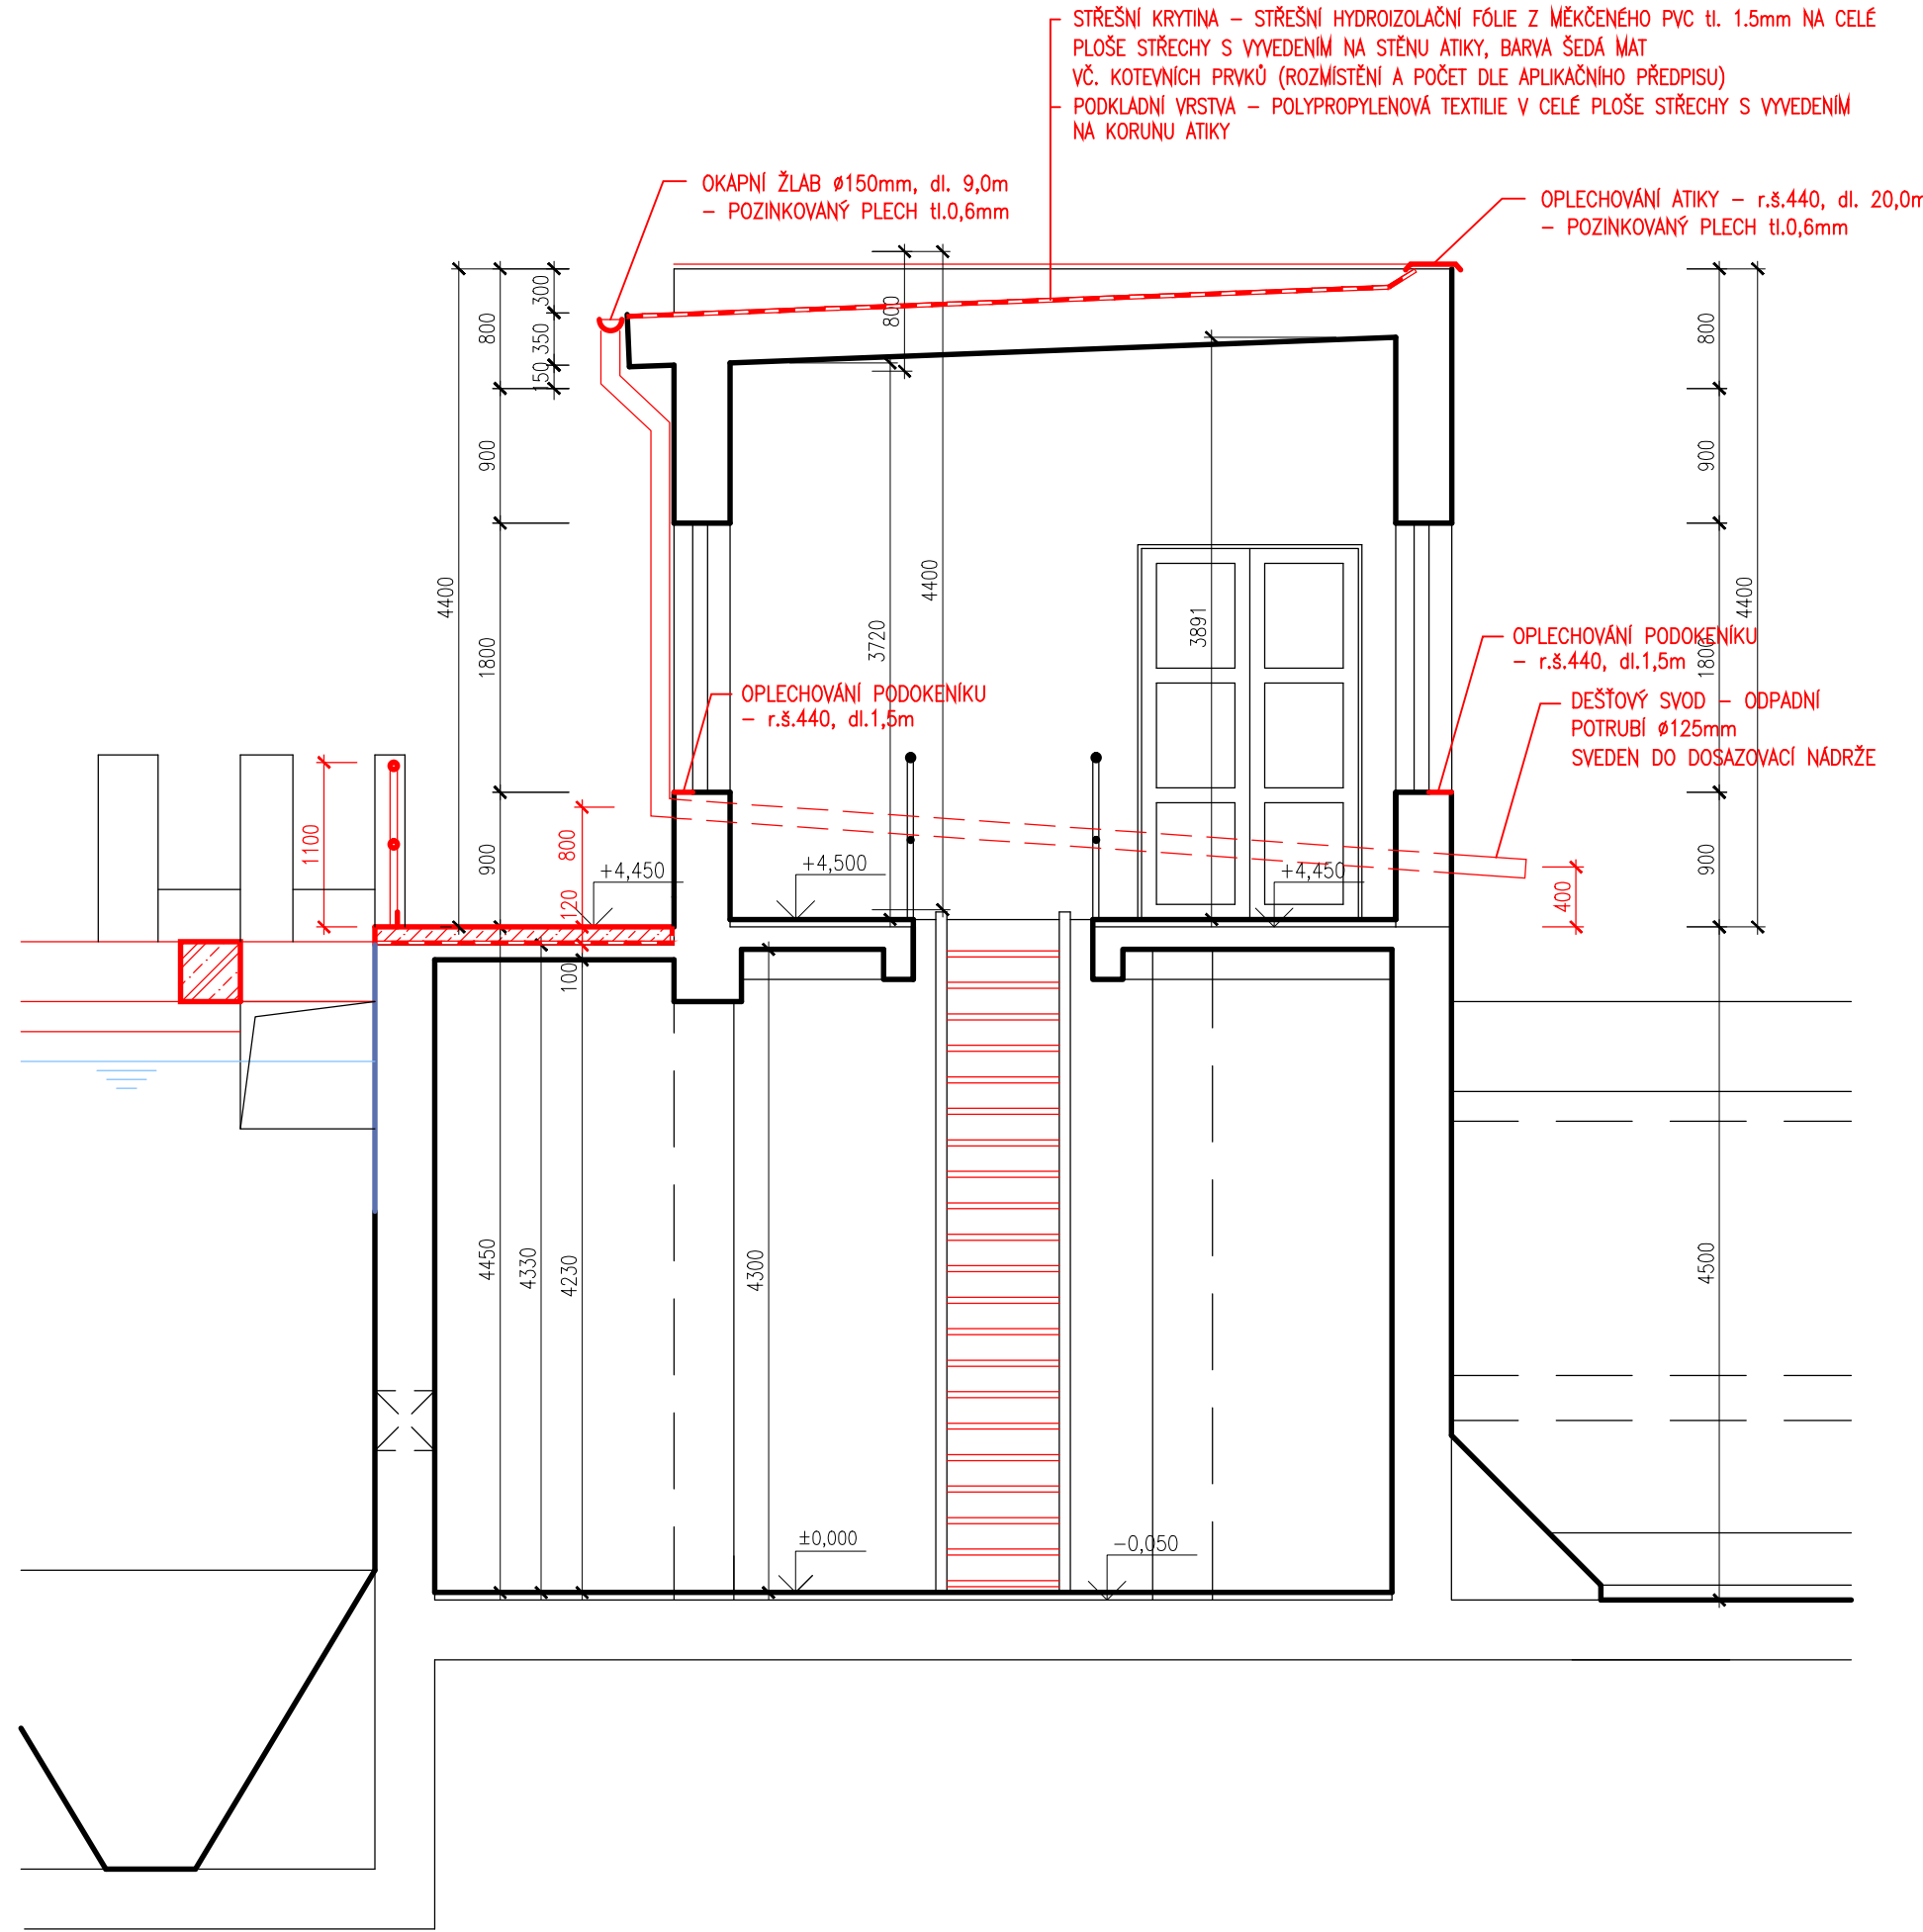

LEGENDA MATERIÁLŮ :

	BOURANÉ KONSTRUKCE		SANOVANÉ PLOCHY
	STÁVAJÍCÍ KONSTRUKCE		ZÁSYP HUTNĚNÝ NA MIN. 105% PS
	NOVÉ KONSTRUKCE A PLOCHY		IZOLACE PROTI VODĚ
	ŽELEZOBETON C30/37		TECHNOLIE
	PROSTÝ BETON C30/37		

SO 10 – ČERPÁNÍ KALU, ROZVODNA

HLAVNÍ INŽENÝR ING. HRUBÝ	ZODPOVĚD. PROJEKTANT ING. HRUBÝ	VYPRACOVAL S. KROUPA	KRESLIL S. KROUPA	KONTROLOVAL ING. J. UNGER	SENÁŽNÍ NÁM. 1 ČESKÉ BUDĚJOVICE 370 01 tel. 38575111
OBJEDNATEL MĚSTO SOKOLOV	KRAJ KARLOVARSKÝ	OBECE SOKOLOV	ZAK. Č. 1231-83	ARCH. Č. 1231	FORMÁT 10x44
AKCE ČIŠTÍRNA ODPADNÍCH VOD - 2. ETAPA, 2. ČÁST	DATUM 12/2017	STUPEŇ DPS	MĚŘÍTKO 1:50	VÝKR. Č. 8	KOPIE
OBSAH ŘEZY D-D, E-E					ČÁST D.1.1