



TECHNOLOGICKÉ SCHÉMA ČOV SOKOLOV

2.ETAPA REKONSTRUKCE 2. ČÁST

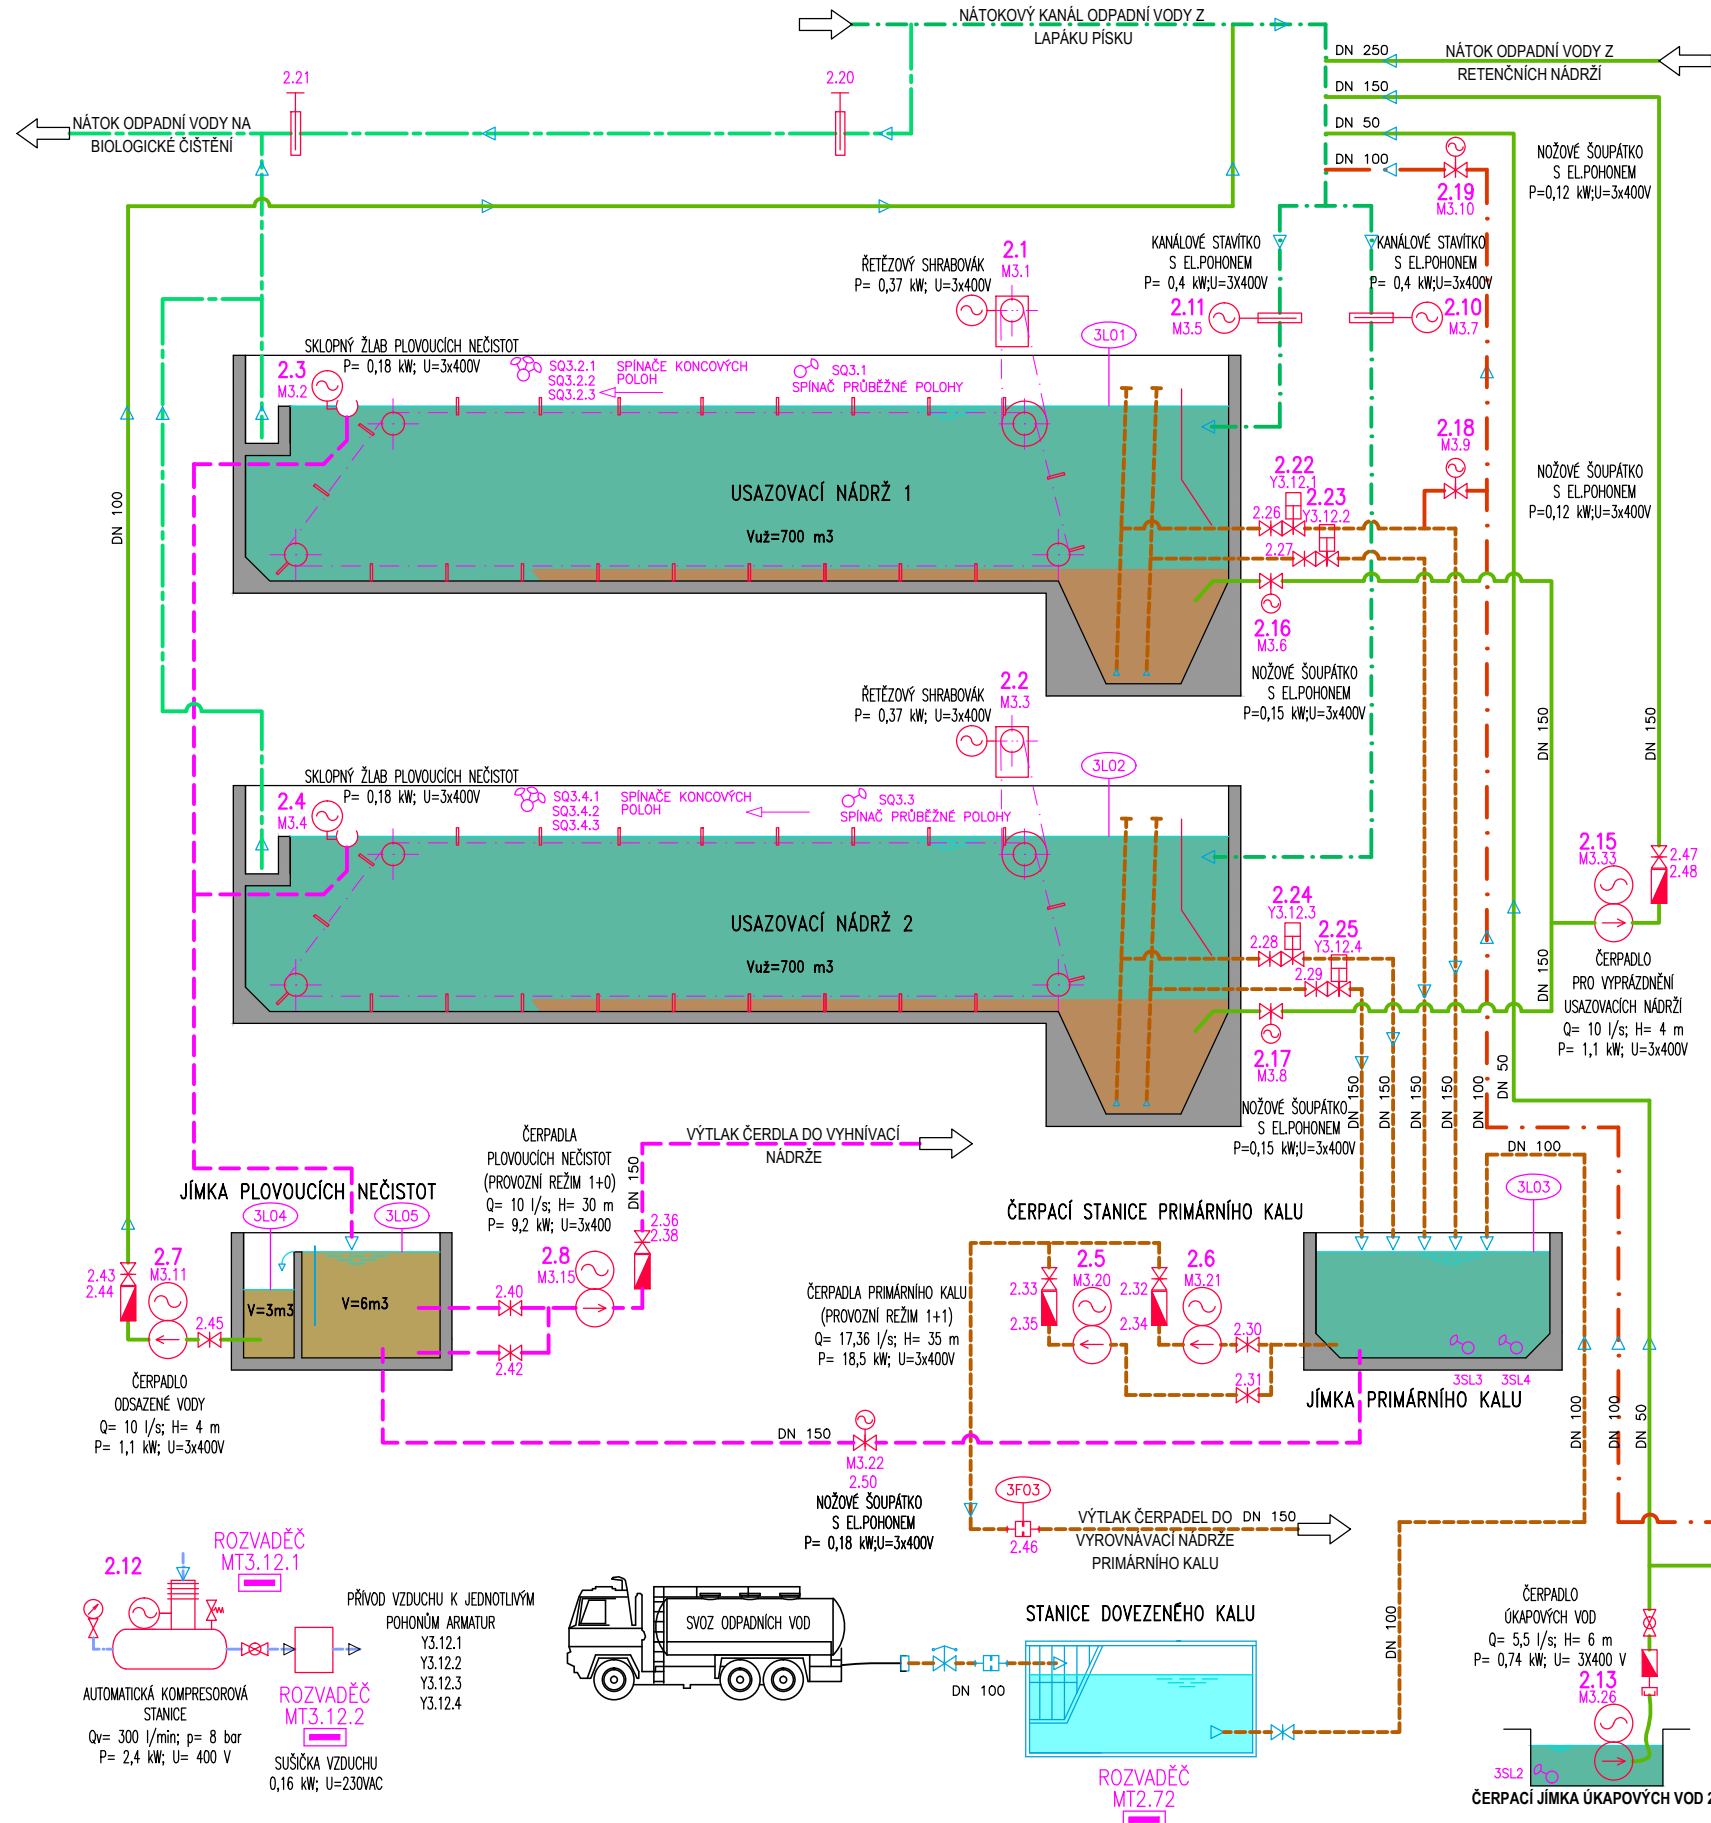

2.ETAPA REKONSTRUKCE 3. ČÁST

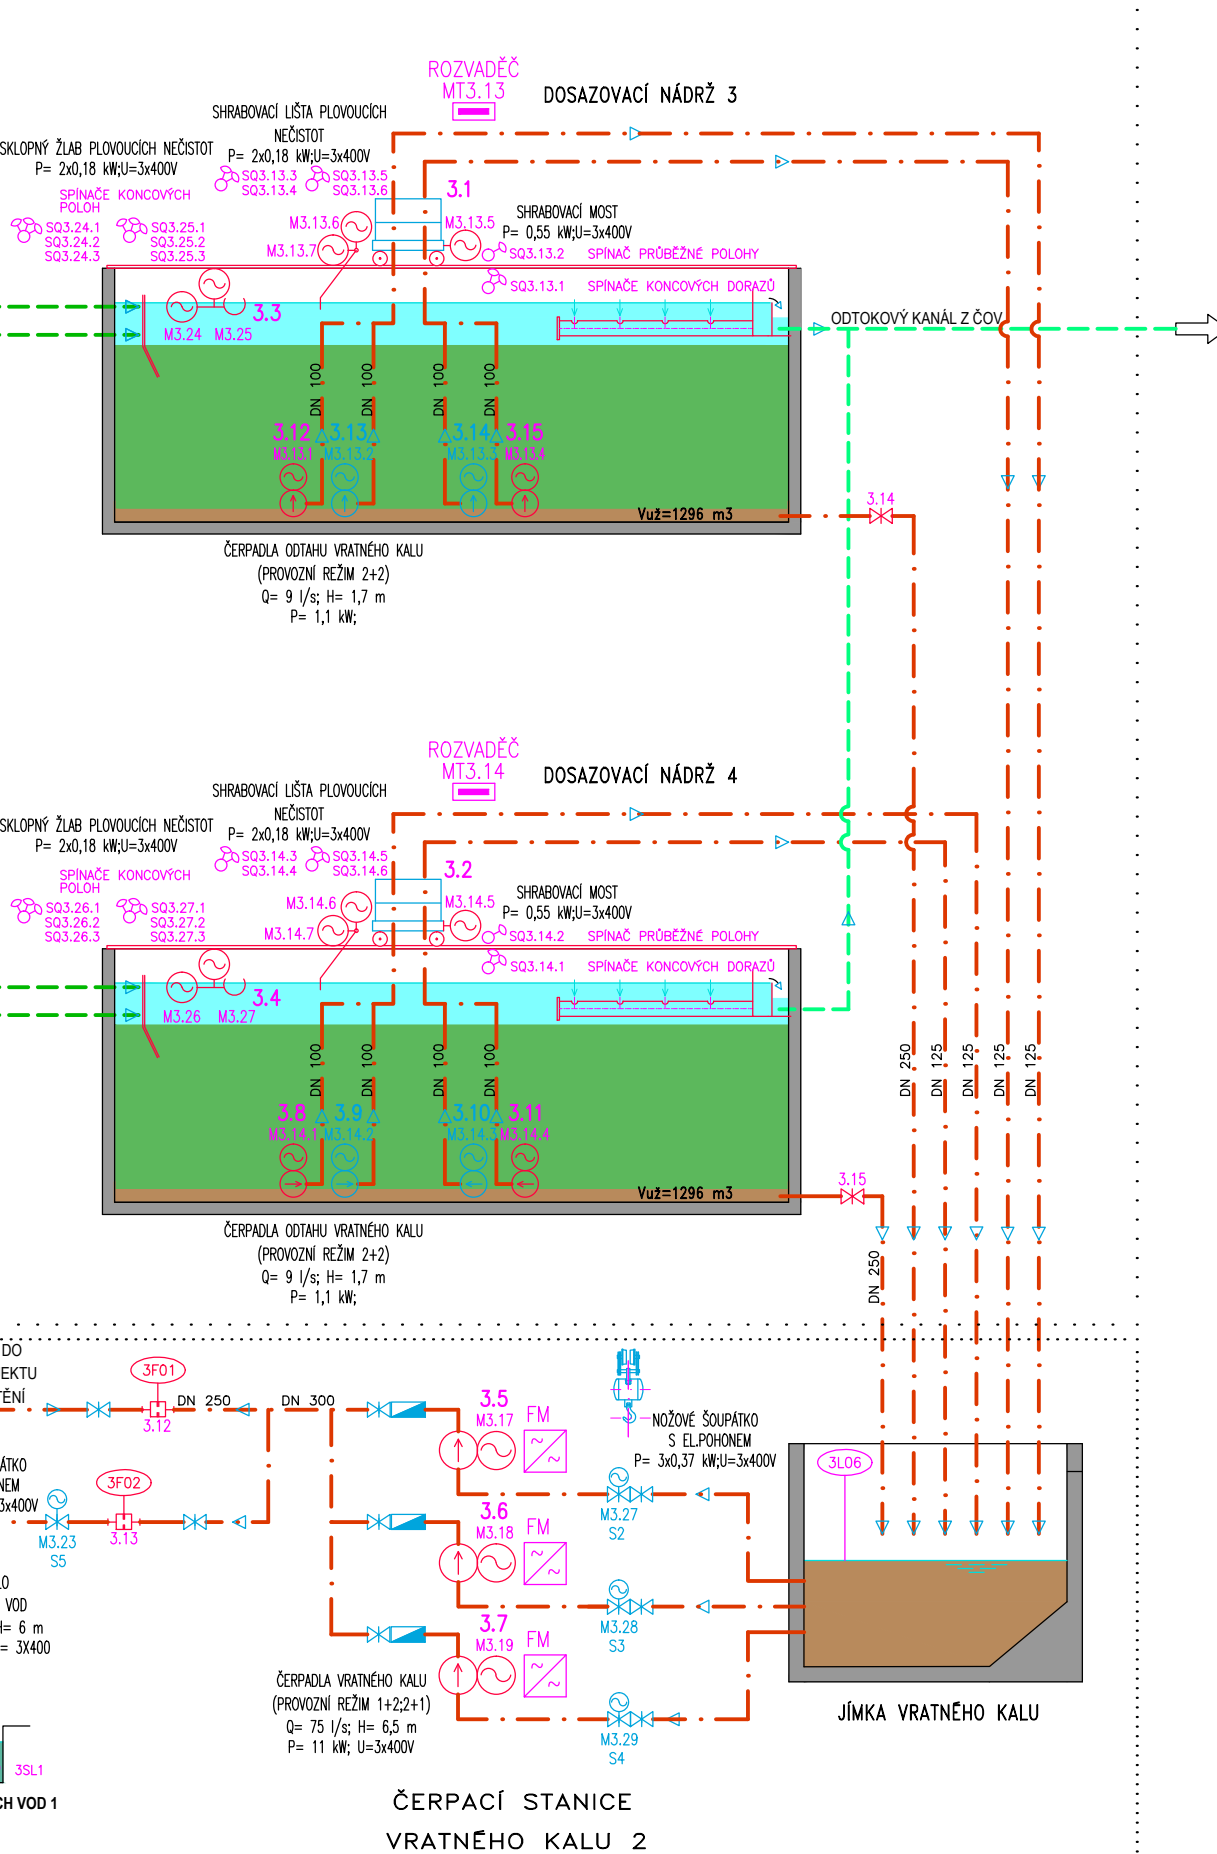

Legenda postupu rekonstrukce:

- 2.ETAPA REKONSTRUKCE 2. ČÁST
 2.ETAPA REKONSTRUKCE 3. ČÁST

Legenda zařízení:

- _____ Stávající stroje a zařízení
_____ Nové stroje a zařízení

Legenda médií:

- | |
|-------------------------------------|
| ODPADNÍ VODY PO HRUBÉM PŘEDČIŠTĚNÍ |
| ODPADNÍ VODY PO MECHANICKÉM ČIŠTĚNÍ |
| ODPADNÍ VODY VYČIŠTĚNÉ |
| AKTIVAČNÍ SMĚS |
| PRIMÁRNÍ KAL |
| VRATNÝ KAL |
| SHRABKY A PLOVOUCÍ NEČISTOTY |
| ODSAZENÁ VODA, FILTRÁT |
| PROVOZNÍ VODA |

POZNÁMKA: POZICE NA VÝKRESE SOUHLASÍ SE SEZNAMEM STROJŮ A ZAŘÍZENÍ

HLAV. INŽENÝR	ZODPOVĚD. PROJEKTANT	VYPRACOVAL	KRESLIL	KONTROLOVAL	 <div>SENOVÁŽNÉ NÁM. 1 ČESKÉ BUDĚJOVICE 370 01 tel. 385775111</div>	
ING. HRUBÝ	ING. HRUBÝ	L. ŠMÍD	L. ŠMÍD	V. SEDLÁČEK		
OBJEDNATEL MĚSTO SOKOLOV					ZAK.Č. 1231-83	
KRAJ	KARLOVARSKÝ	OBEC	SOKOLOV		ARCH. Č. 1231	
AKCE ČISTÍRNA ODPADNÍCH VOD - 2. ETAPA, 2. ČÁST					FORMÁT 3xA4	KOPIE
					DATUM 12/2017	
					STUPEŇ DPS	
					MĚŘÍTKO	
OBSAH	TECHNOLOGICKÉ SCHÉMA			VÝKR. Č. 5	ČÁST D.3.1	