



RE

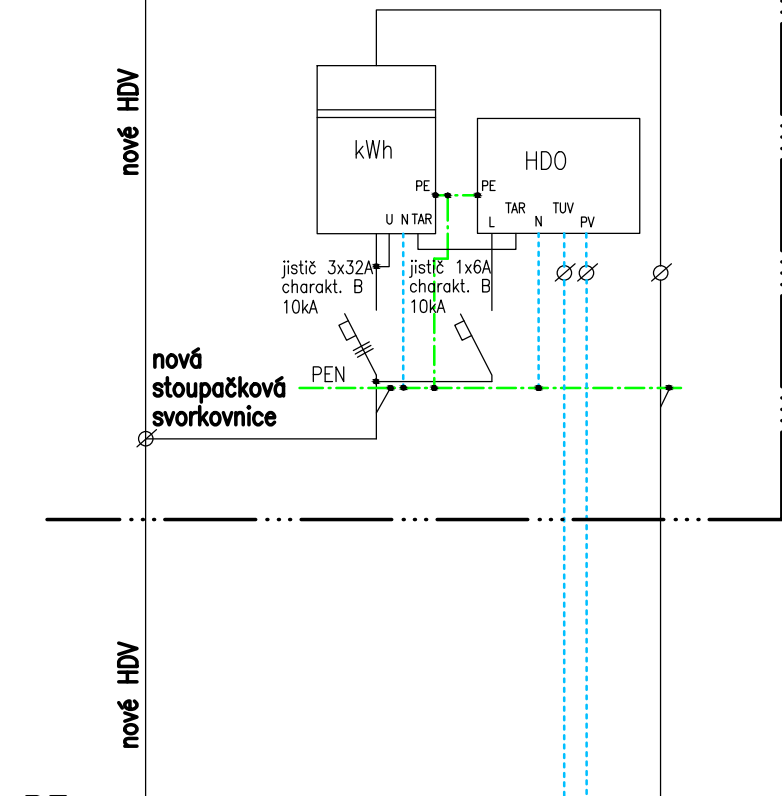

RE
Stávající elektroměrový rozvaděč v 2.NP č.p.1599. Do rozvaděče bude osazen nový dvousazbový elektroměr, přijímač HDO a jističe před měřením a HDO.

Provedení jističů před měřením a HDO musí odpovídat přípojovacím podmínkám a vyjádření ČEZ Distribuce, a.s. k nevyhovujícím typům jističů. Přípojovací podmínky a vyjádření k jističům jsou zveřejněny na stránkách www.cezdistribuce.cz.

RB8

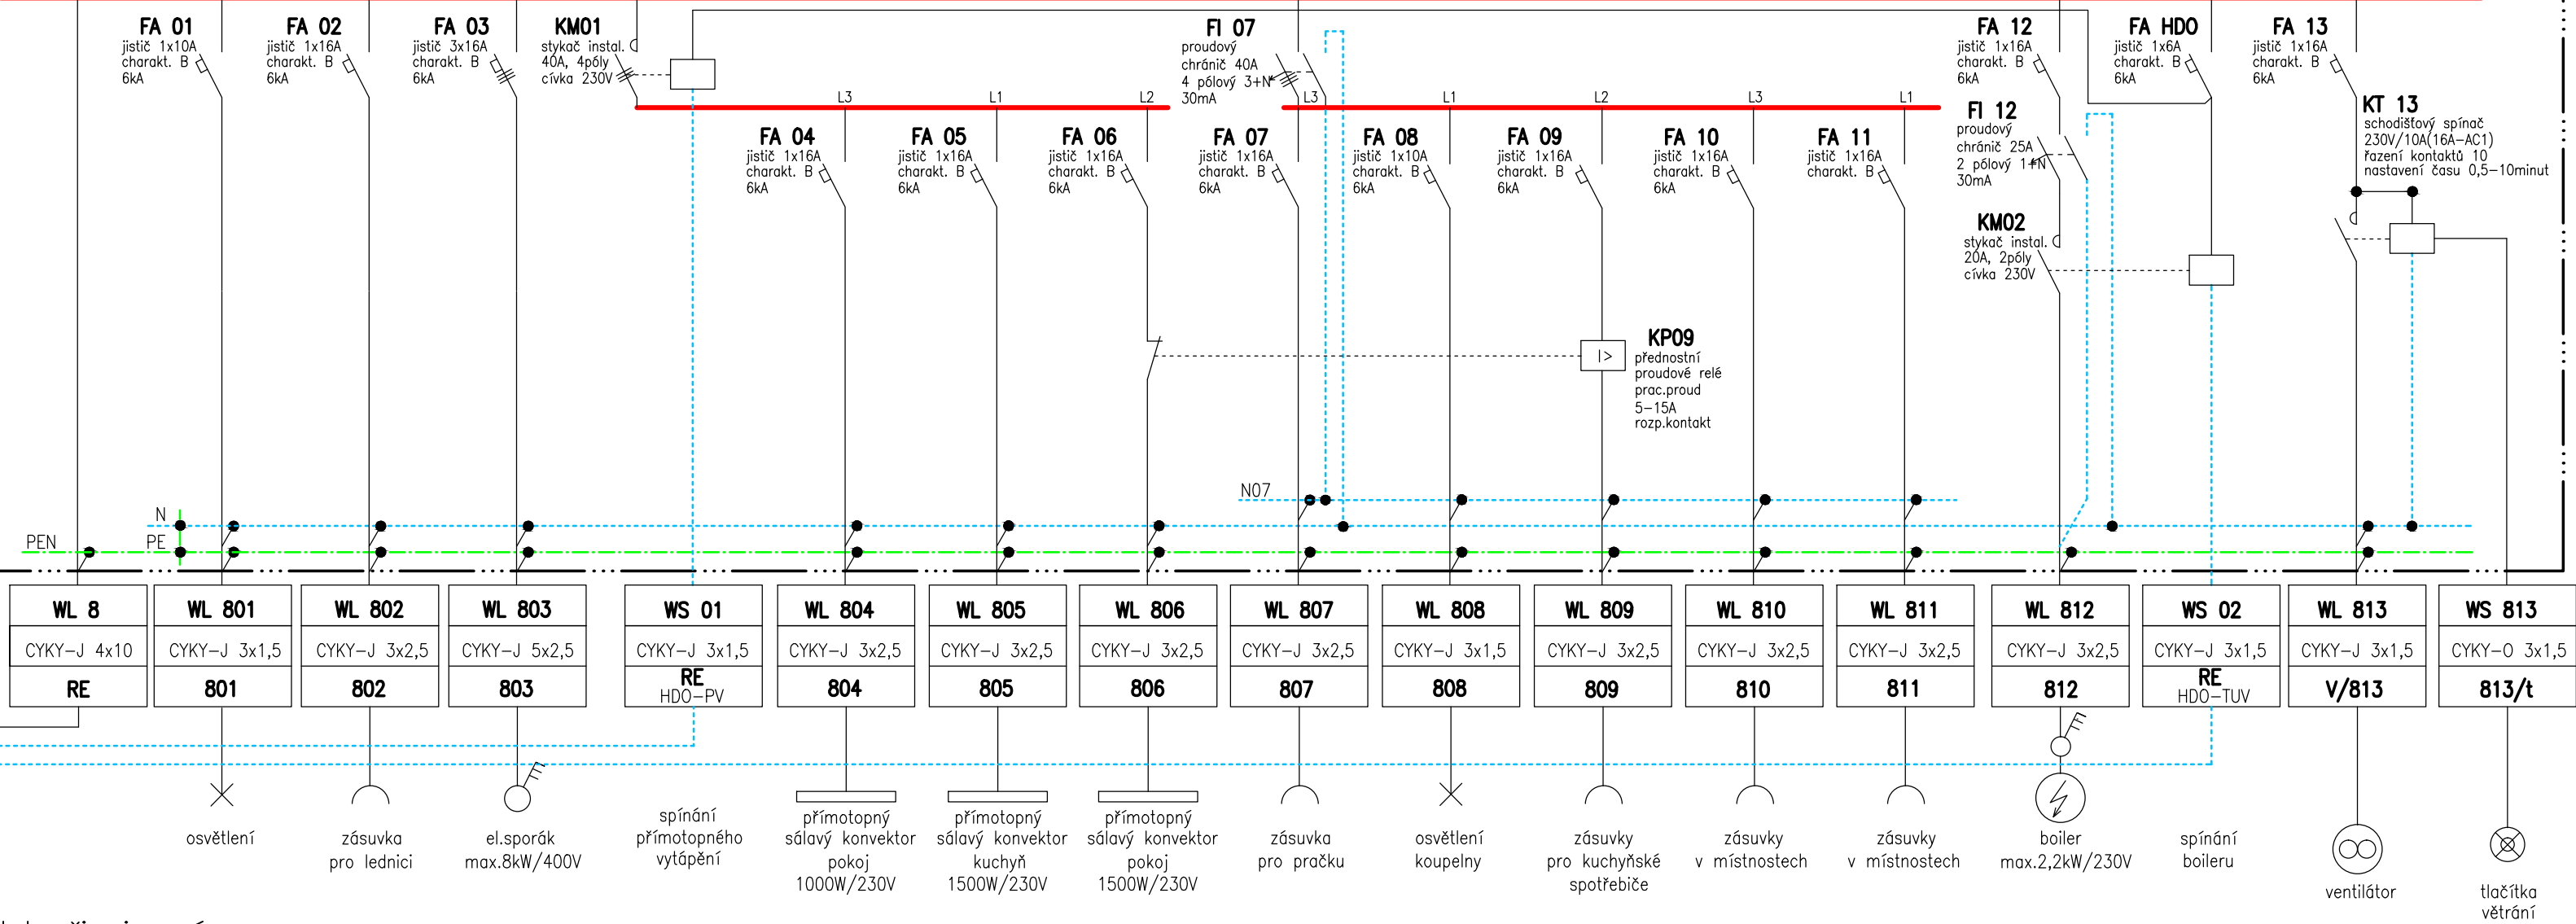

RB8

celoplastová skříň
zapuštěné provedení
3řady, 42modulů
osazení pod omítku
Rozměry 362x542x86 mm
IP 40

Přívod horem
Odvody horem

Napěťová soustava: 3L+PEN/PE+N, 400/230V, 50Hz, TN-C-S
Ochrana před úrazem el.proudem: základní–automatickým odpojením od zdroje
doplňková–proudovým chráničem 30mA

	Leopold Vlk ELEKTROPROJEKTY		Lesní 942 Chodov 357 35	IČO: 733 97 598 telefon: 604 358 616 mail: l-vlk@volny.cz	číslo paré :	
	kraj: Karlovarský		zakázka : ELV-17-013			
	obec : Sokolov		datum : 11/2017			
	investor : Město Sokolov, Rokycanova 1929 356 01 Sokolov		stupeň projektu : DSP/DRS		formát : 4x4	
Ulice U Divadla č.p.1599, 1600, 1601, Sokolov Stavební úpravy pěti bytových jednotek SO 03 – Bytová jednotka č.8, č.p.1599 Silnoproudá elektroinstalace					navrhl :	
					Leopold Vlk	
					odpovědný projektant :	
					Stanislav Brychta	
soubor:					rozvaděče 17-013.dwg	
Příloha: Připojení a rozvaděč RB8					mřížko: číslo výkresu 3-F.1.4.7.3	
Projekt je duševním majetkem autora, nesmí být použit a kopírován třetí osobou, jí předán či jinak s ním nakládáno bez jeho písemného souhlasu.						