
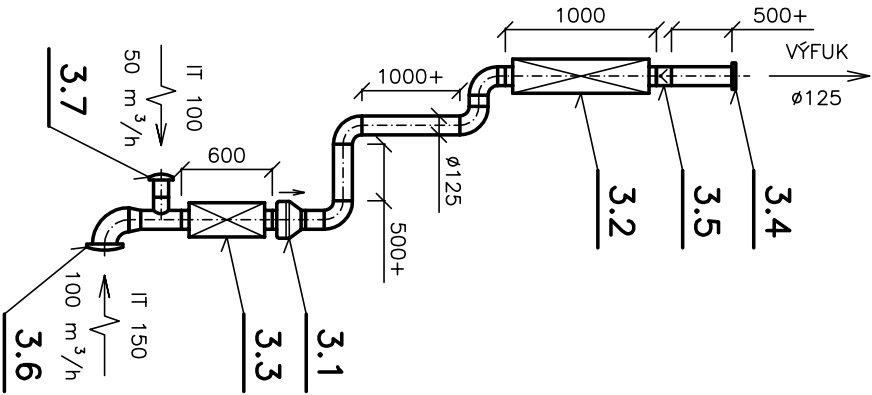


**ZAŘÍZENÍ č. 3**  
HYGIENICKÁ ZAŘÍZENÍ  
SO 03-BYT č.8  
 $V_0 = 150\text{ m}^3/\text{h}$

$P_e = 0,06\text{ kW (230 V)}$   
SPOUŠTĚNÍ 2x TLAČÍTKEM

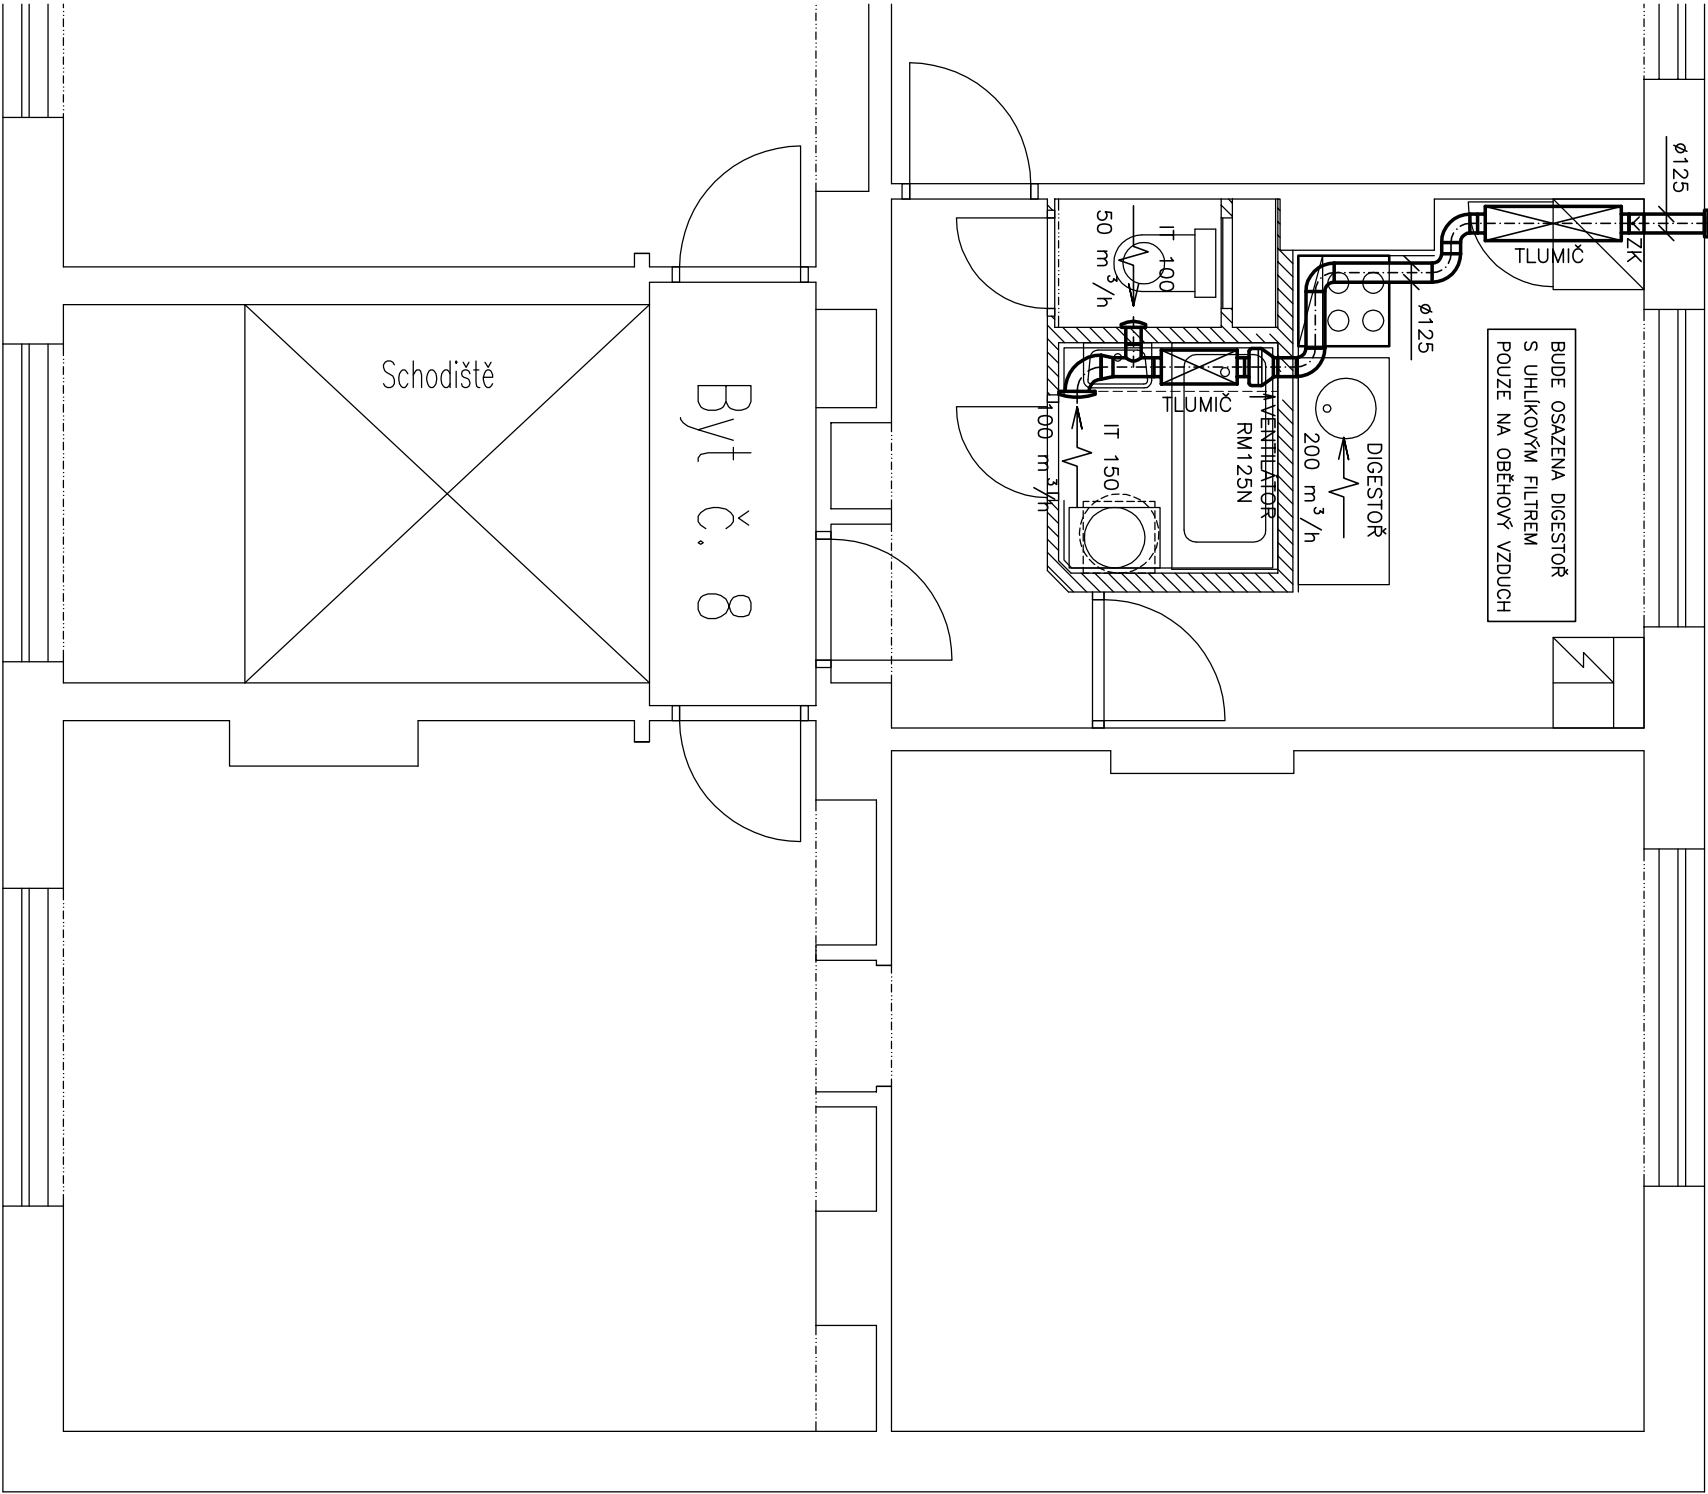

HLAVNÍ INŽENÝR PROJEKTU:		ZODPOVĚDNÝ PROJEKTANT:		<div>PETR MATOUŠEK</div> <div>AIR GAS Projekt</div> <div>Závodu míru 578, Karlovy Vary</div> <div>IČO: 670 95 798</div>	
Ing. Petr Rod		Petr Matoušek			
INVESTOR:		Město Sokolov, Rokycanova 1929, 356 01 Sokolov		ČÍSLO PARÉ:	
OBJEDNÁVATEL:		Ing. Petr Rod, Konečná 894/3, 360 05 Karlovy Vary			
AKCE:				ČÍSLO PŘÍLOHY:	
STAVEBNÍ ÚPRAVY PĚTI BYTOVÝCH JEDNOTEK V ULICI U DIVADLA, č.p. 1599, 1600, 1601, SOKOLOV SO 03 - BYT č. 8 VE 3.N.P. č.p. 1599 3-F.1.4.3 - ZARÍZENÍ VZDUCHOTECHNIKY				3-F.1.4.3 - 02	
KRAJ:	Karlovarský	STUPEŇ PD:	Jednostupňová projektová dokumentace		
DATUM:	11 / 2017	ZAK. ČÍSLO:	AGP 40 / 2017		
OBSAH VÝKRESU:				ČÍSLO PŘÍLOHY:	
PŮDORYS - 3.N.P. - SO 03 - BYT č. 8				3-F.1.4.3 - 02	