

SO 04 byt číslo 9 ve 3.NP v č.p.1600

Půdorys 3.NP – NOVÝ STAV

4–F.1.4.5–ZDRAVOTNĚ TECHNICKÉ INSTALACE

LEGENDA ZAŘÍZOVACÍCH PŘEDMĚTŮ

Označ.	Popis prvku,úzev série	Počet/ks
WC	Kombinační klozet s keramičkou splachovací nádržíkou, hlubokým splachováním se šikmým odpadem a bočním napouštěním.Nádržka je vybavená armaturou Dual Flush umožňující splachování na 3 nebo 6 l. Sedátko s poklopem pro kombinaci klozet,antibakteriální duroplast,nerezové uchytý. Rohový ventil	1
V	Vanu z litého akrylátu 1500/700,varianta vyztužení LA skloaminát +čelní panel 100% akrylát+odtokový komplet Vanová baterie chrom náštaná 150mm rozteč,jednoplátková s keramičkou kartuší o průměru 25 +vanový set obsahující:1 –sprchový držák,malý plastový –sprchová hadice 150cm z odolného plastu –úchyt sprcha o průměru 100mm s jednou funkcí	1
U	Umývádo keramičké glazované 500/410 s otvorem pro baterii Umýválový sifon chrom Umýválová baterie stojánková,jednoplátková chrom s,automatickou,zátoku,která umožňuje otevírání a zavírání odtokového ventilu Rohové ventily DN15 novřeny ve výšce 500mm nad podlahu	1
AP	Podomítková zápachová uzávěrka pro pračku s výfukovým ventilem,zpětnou klapkou HL405	1
D	Přezová baterie stojánková,jednoplátková,chrom se spodním formenem 210mm a keramičkou kartuší o průměru 25 Dřezová zápachová uzávěrka z pp s výškové nastavitelnou zásuvnou trubicou a kulovým kloubem na odtoku	1
OKE 160	Zásobníkový elektrický ohřivač vody tlakový,hranatý ve svise 1 pracovní poloze,se smaltovanou ocelovou nádobou o objemu 160.	1

TYPY ZAŘÍZOVACÍCH PŘEDMĚTŮ BUDOU UPŘESNĚNY DLE VĚŘERU INVESTORA.


Vanová baterie může být osazena dle požadavků investora /například nad odpad/

LEGENDA MATERIÁLŮ VODY

- POTRUBÍ PPR PN16

PRO ROZVOD SV
- POTRUBÍ PPR PN20

PRO ROZVOD TVV
- LEGENDA MATERIÁLŮ ROZVODŮ KANALIZACE
- Stoupací potrubí HT
- Připojovací potrubí– HT

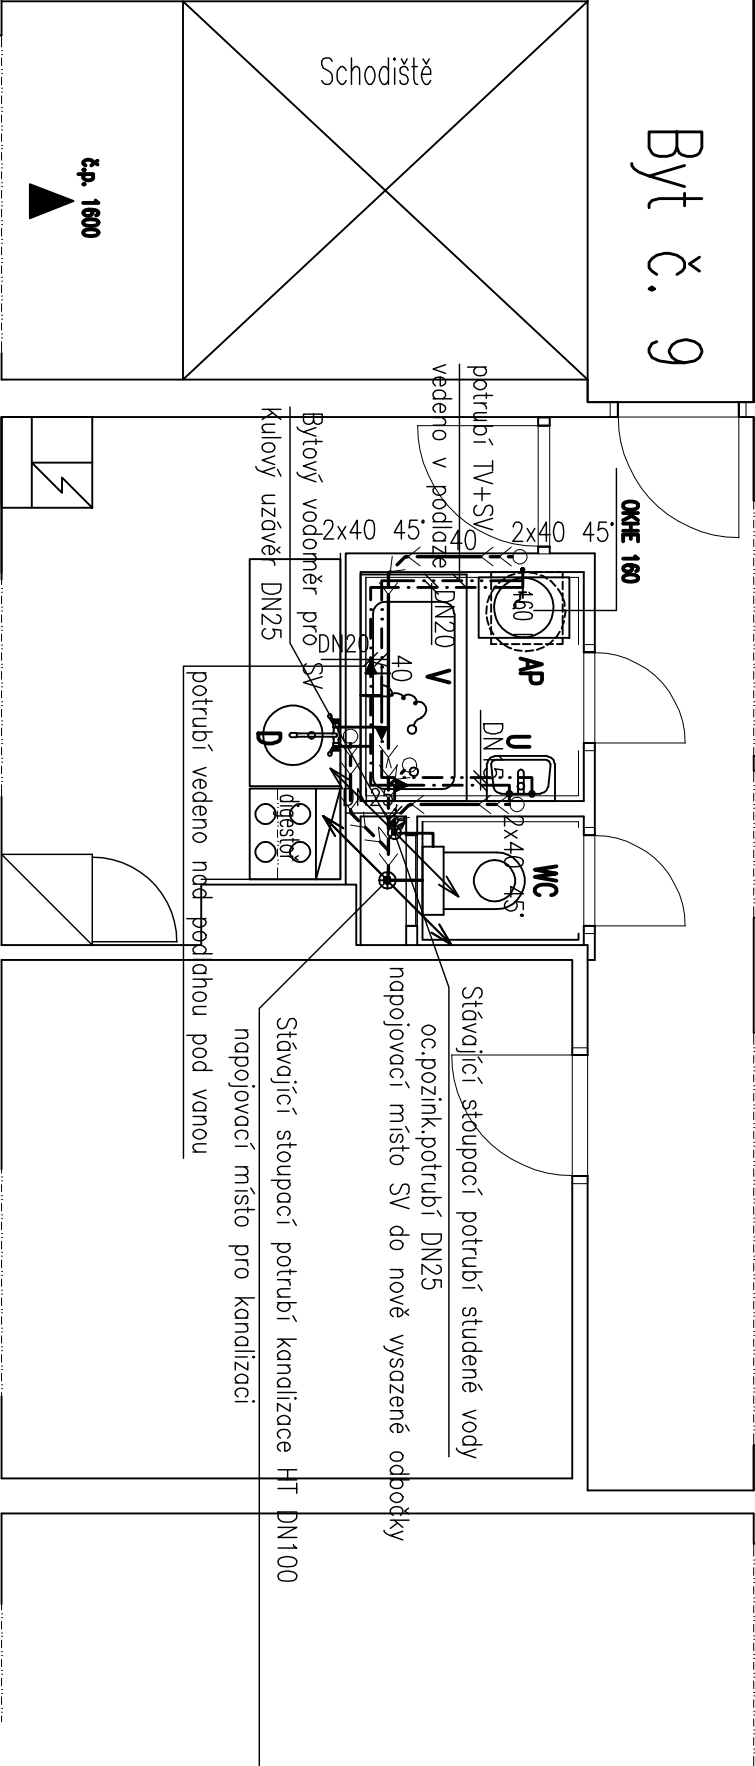

Výpracovala	M.Žemličková	Odp. projektant	M.Žemličková	Autor návrhu stavby	Ing.P.Řed
Kraj:	Karlovarský	Město:	Sokolov	Místo:	Ulice U Divadla,č.p. 1589,1600,1601 Sokolov
Objednatel:Město Sokolov, Ročycanova 1929,356 01 Sokolov					
Název akce	Stavební úpravy pěti bytových jednotek				
Ulice U Divadla,č.p. 1589,1600,1601 Sokolov					
Objekt SO04-č.p.1600 byt číslo 9					
4–F.1.4.5–ZDRAVOTNĚ TECHNICKÉ INSTALACE					
Půdorys 3.NP–rozvod kanalizace a vody					
M.Žemličková Projekt zdravotní techniky IČO:722 58 357 Vrchlického 356/19 KARLOVY VARY 36020 TEL.+420607712401					Číslo přílohy 4–F.1.4.5
Měřítko	1:50				
Formát	A4				
Datum	11/2017				
Stupeň	DRS				
Zakázka	0217/08				
Číslo přílohy 4–F.1.4.5.2					