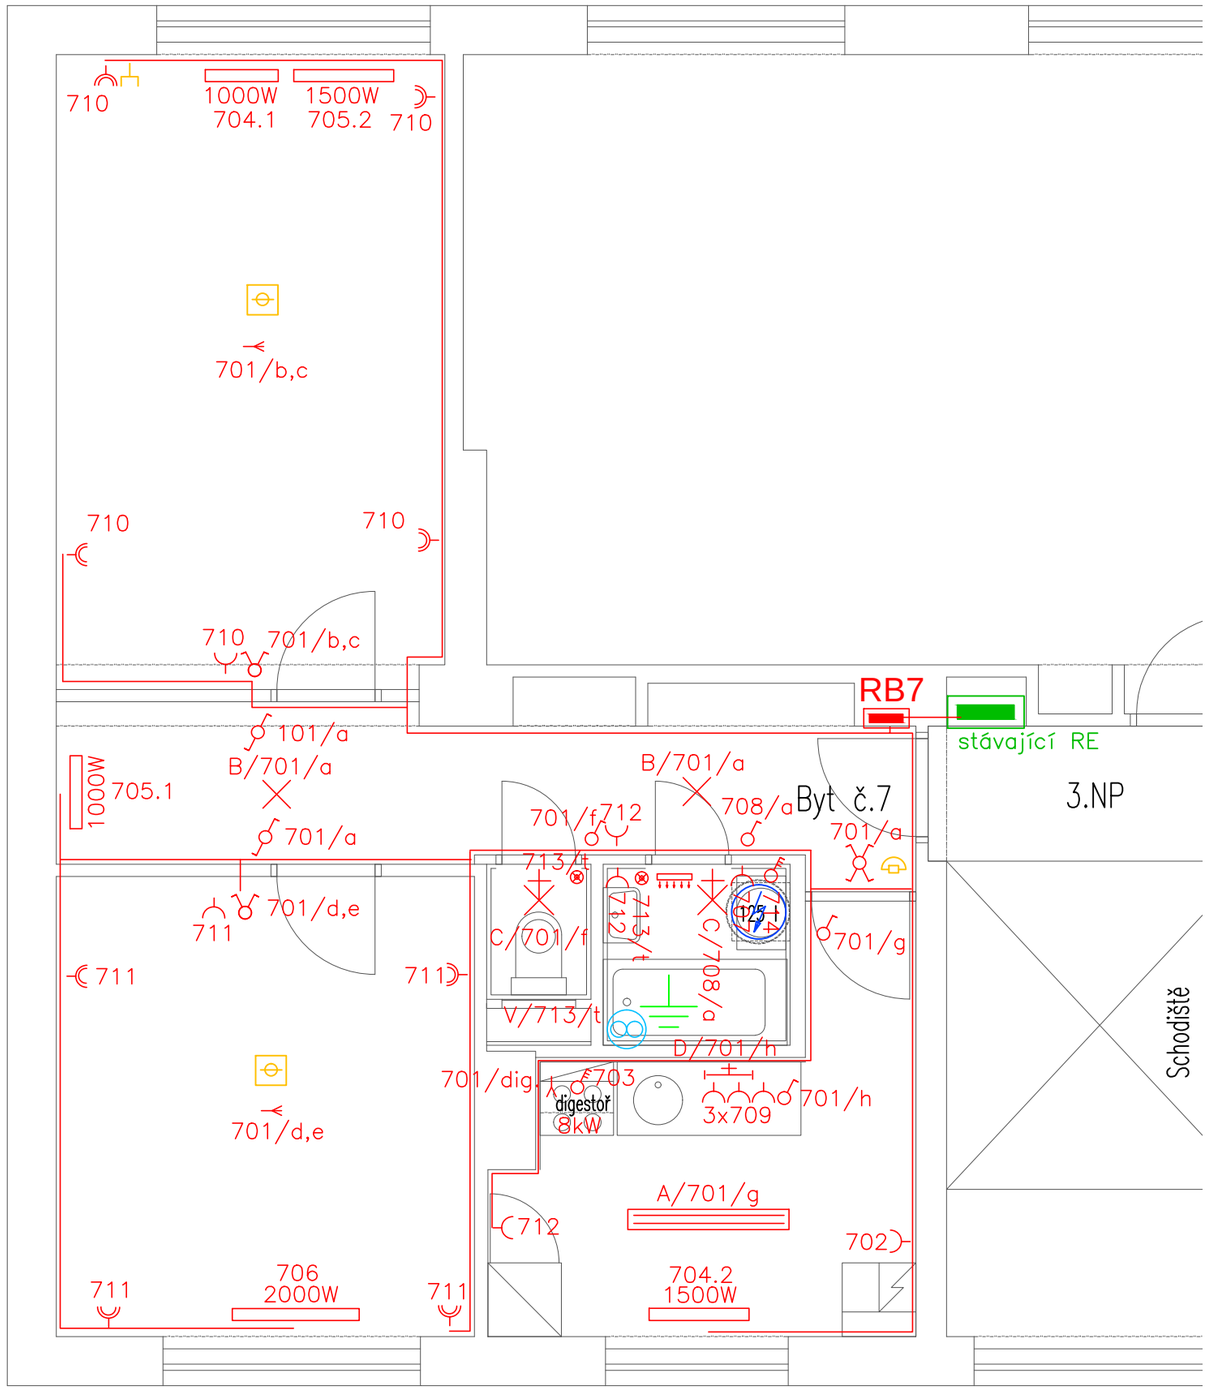

LEGENDA

- hlavní kabelové trasy silových rozvodů
- A – svítidlo přisazené 2x36W, el.předřadník, s difúzním krytem, IP40
- B – svítidlo přisazené, stropní, IP20, E27
- C – svítidlo přisazené nástěnné, IP20, E27
- D – svítidlo přisazené zářivkové IP40, pod kuchyňskou linku
- spínač zapuštěný řaz. 1, IP30
- spínač zapuštěný řaz. 5, IP30
- přepínač zapuštěný řaz. 6, IP30
- přepínač zapuštěný řaz. 7, IP30
- spínač zapuštěný třípólový 400V/16A, IP20
- tlačítko zapuštěné řaz. 1/0, IP30
- zásuvka zapuštěná 230V/16A, IP30
- dvojzásuvka zapuštěná 230V/16A, IP30
- vývod 230V/10A
- vývod 230V/10A dvouokruhový
- 1500W — sálavý přímotopný konvektor s elektronickým termostatem, s vyznačením příkonu, 230V, IP24, třída II
- nástěnný infrazářič, 230V, IPX4, 3 stupně příkonu 400/800/1200W
- autonomní automatický hlásič kouře se sirénou
- zásuvka TV+R
- domácí telefon
- ventilátor s doběhovým relé (dodávka VZT)
- boiler max.2,2kW (dodávka ZTI)
- celoelektrický sporák max.8kW/400V s litinovými plotnami

Napěťová soustava: 3L+PEN/PE+N, 400/230V, 50Hz, TN–C–S
Ochrana před úrazem el.proudem: základní–automatickým odpojením od zdroje
doplňková–proudovým chráničem 30mA

Leopold Vlk
ELEKTROPROJEKTY
Lesní 942
Chodov
357 35
IČO: 733 97 598
telefon: 604 358 616
mail: l–vlk@volny.cz

číslo paré :

kraj: Karlovarský	zakázka : ELV–17–013
obec : Sokolov	datum : 11/2017
investor : Město Sokolov, Rokycanova 1929, 356 01 Sokolov	stupeň projektu : DSP/DRS; formát : 2xA4

Ulice U Divadla č.p.1599, 1600, 1601, Sokolov
Stavební úpravy pěti bytových jednotek
SO 05 – Bytová jednotka č.7, č.p.1601
Silnoproudá elektroinstalace

navrhl : Leopold Vlk
odpovědný projektant : Stanislav Brychta
soubor: elinst 17–013.dwg

Příloha: Půdorys
měřítko: 1:50
číslo výkresu 5–F.1.4.7.2

Projekt je duševním majetkem autora, nesmí být použit a kopírován třetí osobou, jí předán či jinak s ním nakládáno bez jeho písemného souhlasu.