

SO 05 byt číslo 7 ve 3.NP v č.p.1601

Púdorys 3.NP – NOVÝ STAV


5–F.1.4.5–ZDRAVOTNĚ TECHNICKÉ INSTALACE

LEGENDA ZAŘÍZOVACÍCH PŘEDMĚTŮ

Označ.	Popis prvku,úzev série	Počet/ks
WC	Kombinační klozet s keramickou splachovací nádržkou, hlubokým splachováním se šikmým odpadem a bočním napouštěním.Nádržka je vybavená armaturou Dual Flush umožňující splachování na 3 nebo 6 l. Sedátko s poklopem pro kombinaci klozet,antibakteriální duroplast,nerzové uchytvy. Rohový ventil	1
V	Vana z litého akrylátu 1500/700,varianta vyztužení LA skloaminat +čelní panel 100% akrylát+odtokový komplet Vanová baterie chrom nástěnná 150mm rozteč,jednoplátková s keramickou kartuší o průměru 25 +vanový set obsahující: –sprchový držák majý plastový –sprchová hadice 150cm z odolného plastu –ruční sprcha o průměru 100mm s jednou funkcí	1
U	Umývádo keramické glazované 500/410 s otvorem pro baterii Umývadlový sifon chrom Umývadlová baterie stojánková jednoplátková chrom s automatickou zátkou,která umožňuje otevírání a zavírání odtokového ventilu Rohové ventily DN15 navrženy ve výšce 500mm nad podlahou	1
AP	Podomítková zápachová uzávěrka pro pračku s výtakovým ventilem,zpětnou klapkou HL405	1
D	Dřezová baterie stojánková jednoplátková,chrom se spodním římenkem, 210mm a keramickou kartuší o průměru 25 Dřezová zápachová uzávěrka z bp s výškově nastavitelnou zásuvnou trubicou a kulovým kloubem na odtoku	1
OKHE 125	Zásobníkový elektrický ohřevač vody tlakový,hranatý ve výšce pracovní polohy,se smaltovanou ocelovou nádobou o objemu 125	1

TPY ZAŘÍZOVACÍCH PŘEDMĚTŮ BUDOV UPŘESNĚNÝ DLE VÝBĚRU INVESTORA.

Vanová baterie může být osazena dle požadavků investora /například nad odpad/

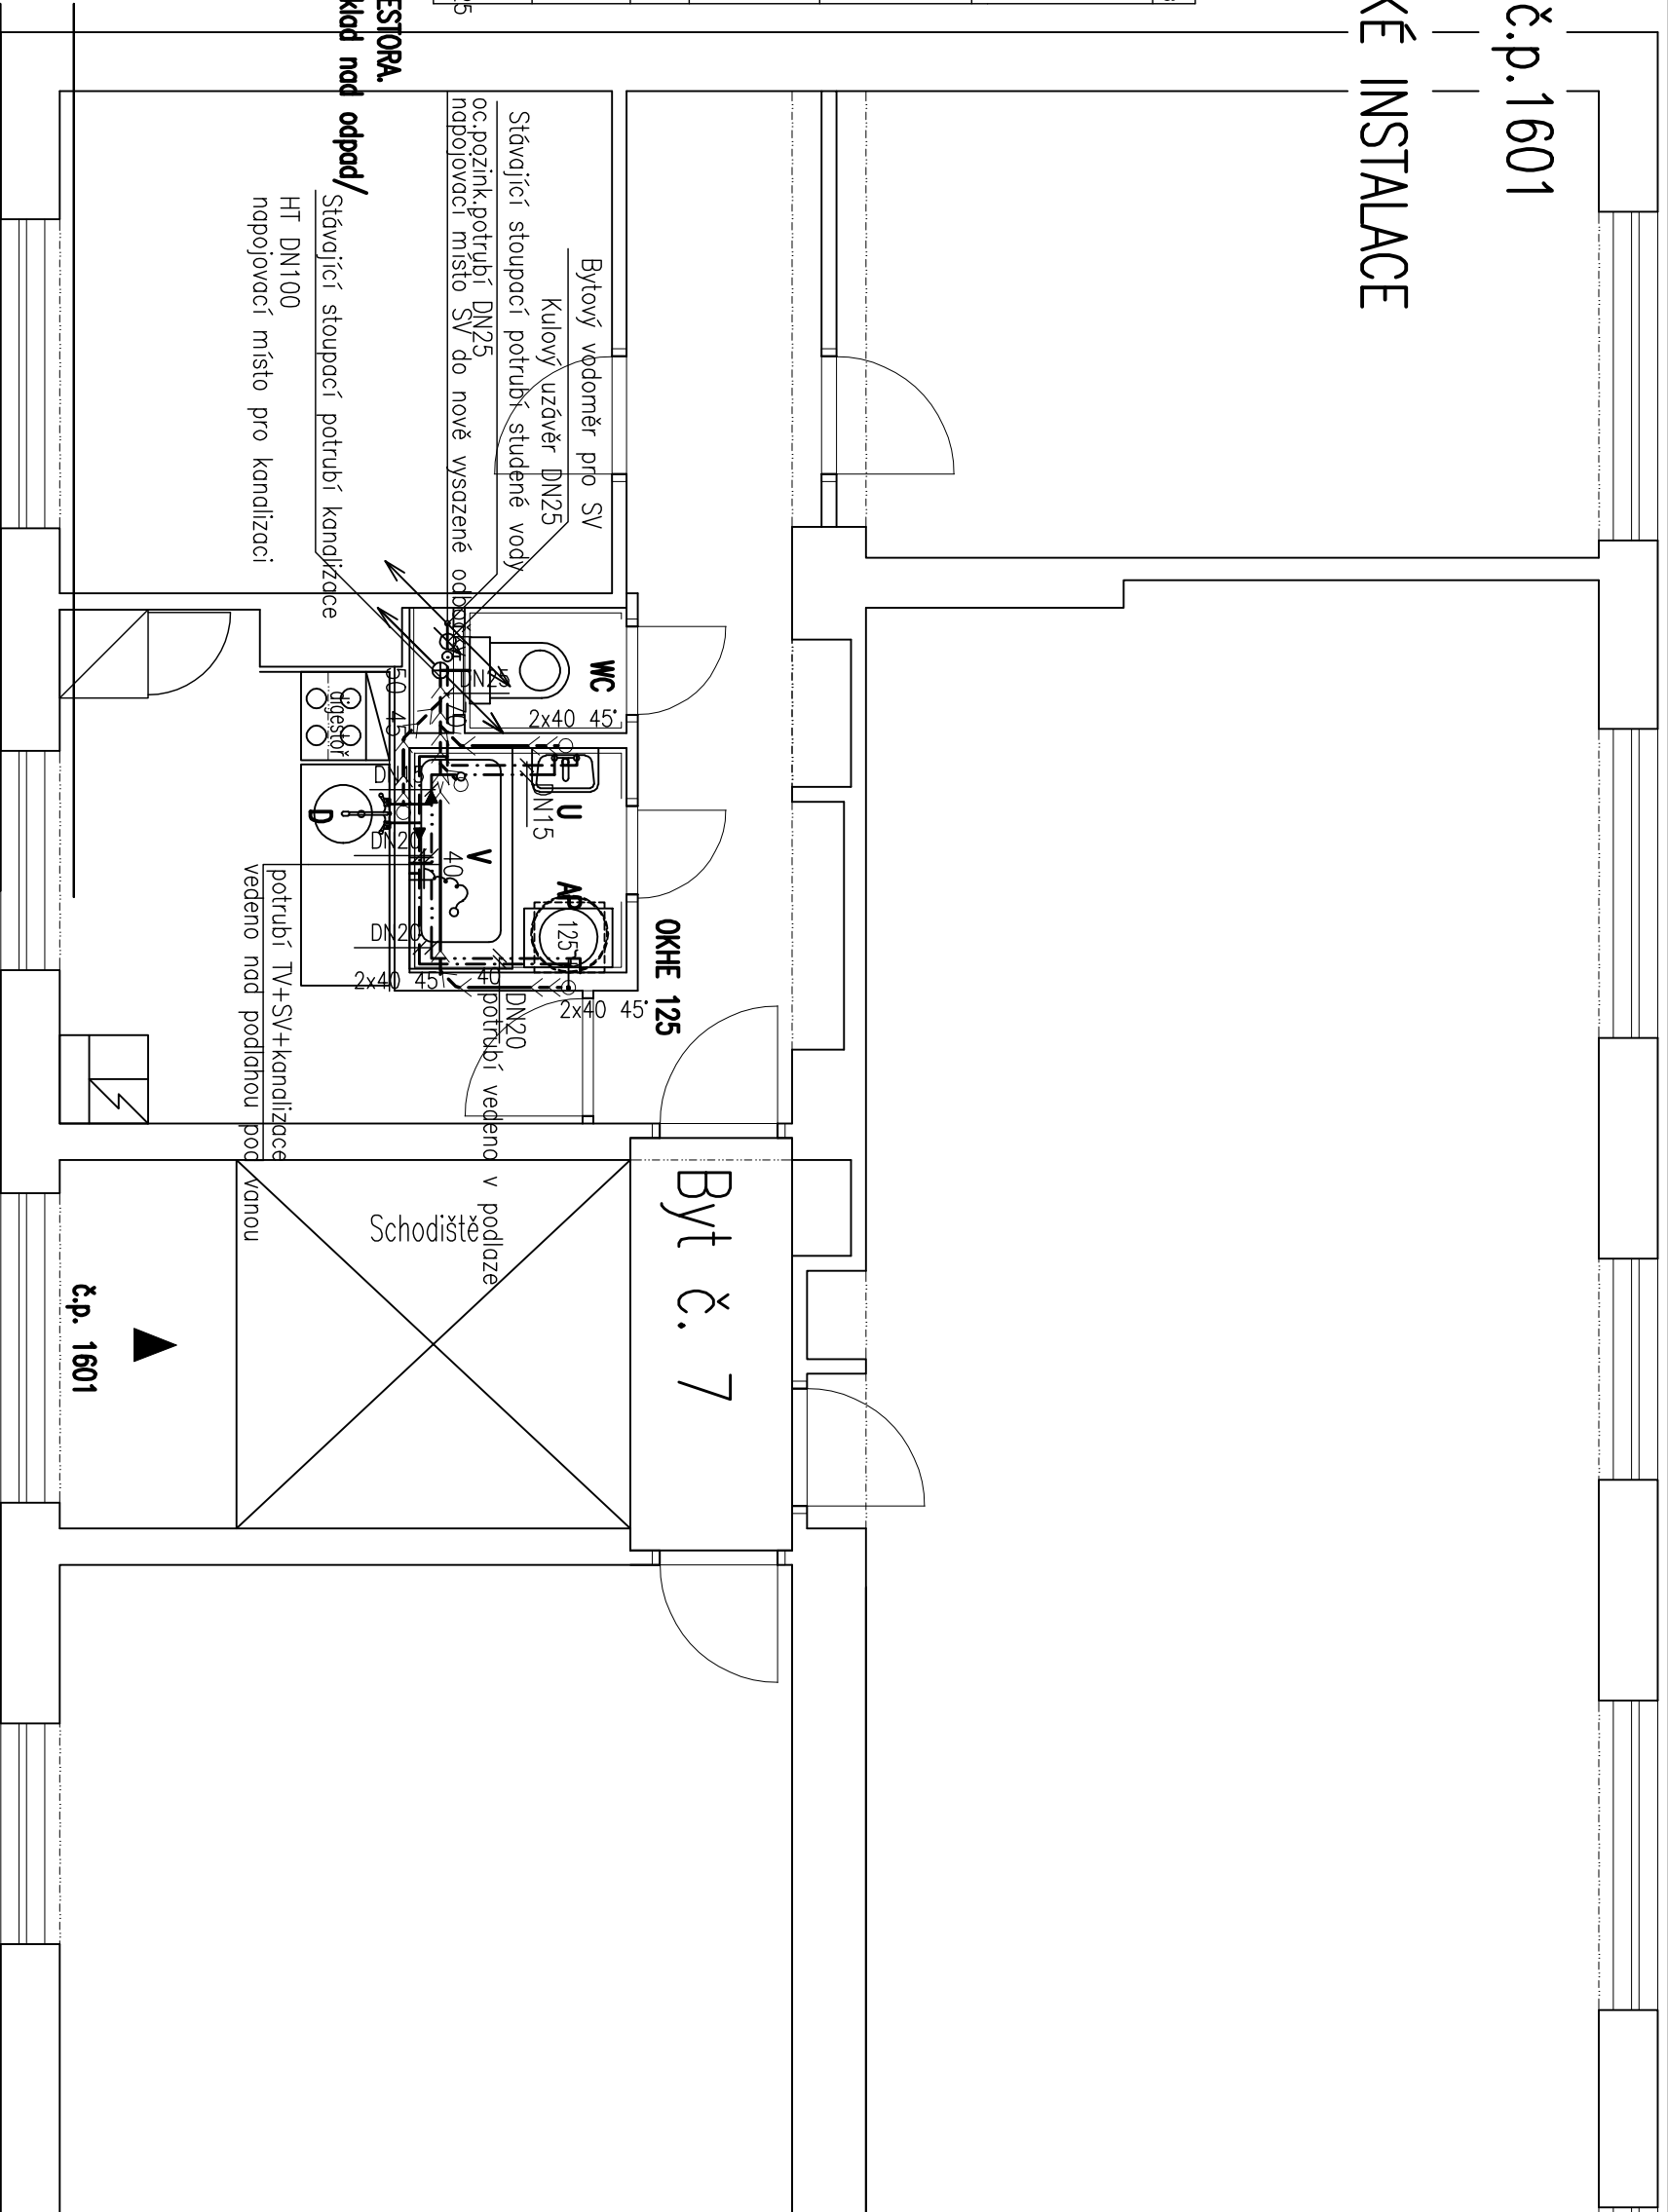

LEGENDA MATERIÁLŮ VODY

- POTRUBÍ PPR PN16 PRO ROZVOD SV
- POTRUBÍ PPR PN20 PRO ROZVOD TVV
- LEGENDA MATERIÁLŮ ROZVODŮ KANALIZACE
- Stoupaací potrubí HT
- Připojovací potrubí– HT

Výpracovala	Odp. projektant	Autor návrhu stávy	M.Žemličková	Číslo přílohy
M.Žemličková	M.Žemličková	Ing.P.Řod	Projekt zdravotní techniky	5–F.1.4.5
Kraj: Karlovarský	Město:Sokolov	Místo: Ulice U Divadla,č.p. 1599,1600,1601 Sokolov	ICO:722 58 357 Vrchlického 356/19 KARLOVY VARY 36020 TEL.+420607712401	
Ogdena: Město Sokolov, Rojcanova 1829,356 01 Sokolov				
Název akce			Měřítko 1:50	
Stavební úpravy pěti bytových jednotek			Formát 244	
Ulice U Divadla,č.p. 1599,1600,1601 Sokolov			Datum 11/2017	
Objekt 5005-č.p.1601 byt číslo 7			Stupeň DRS	
5–F.1.4.5–ZDRAVOTNĚ TECHNICKÉ INSTALACE			Zakázka 0217/08	
Púdorys 3.NP–rozvod kanalizace a vody			Číslo přílohy 5–F.1.4.5.2	