




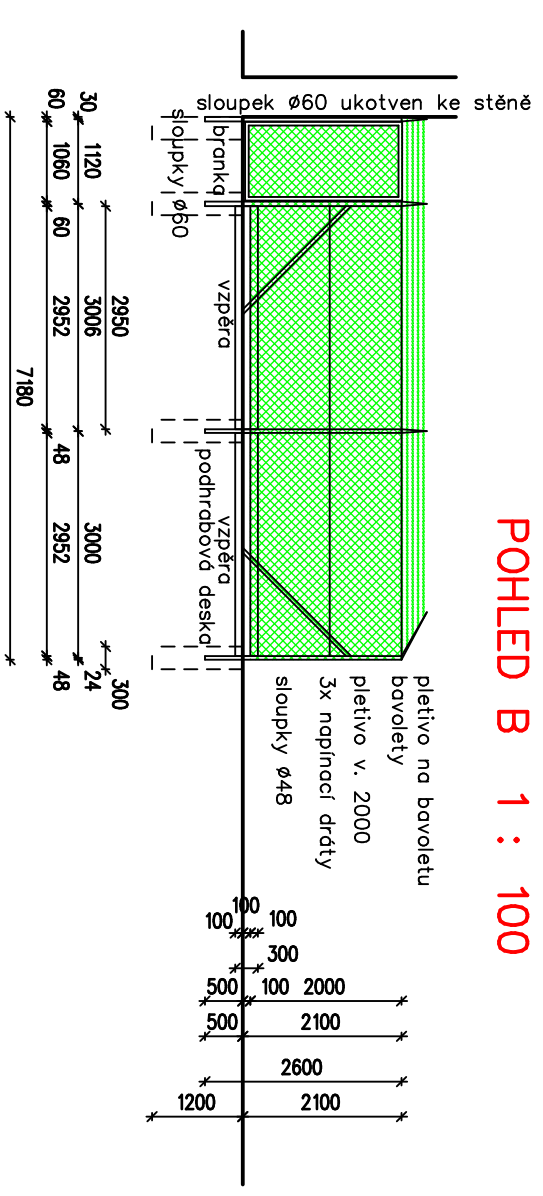
PUDORYS 1 : 100

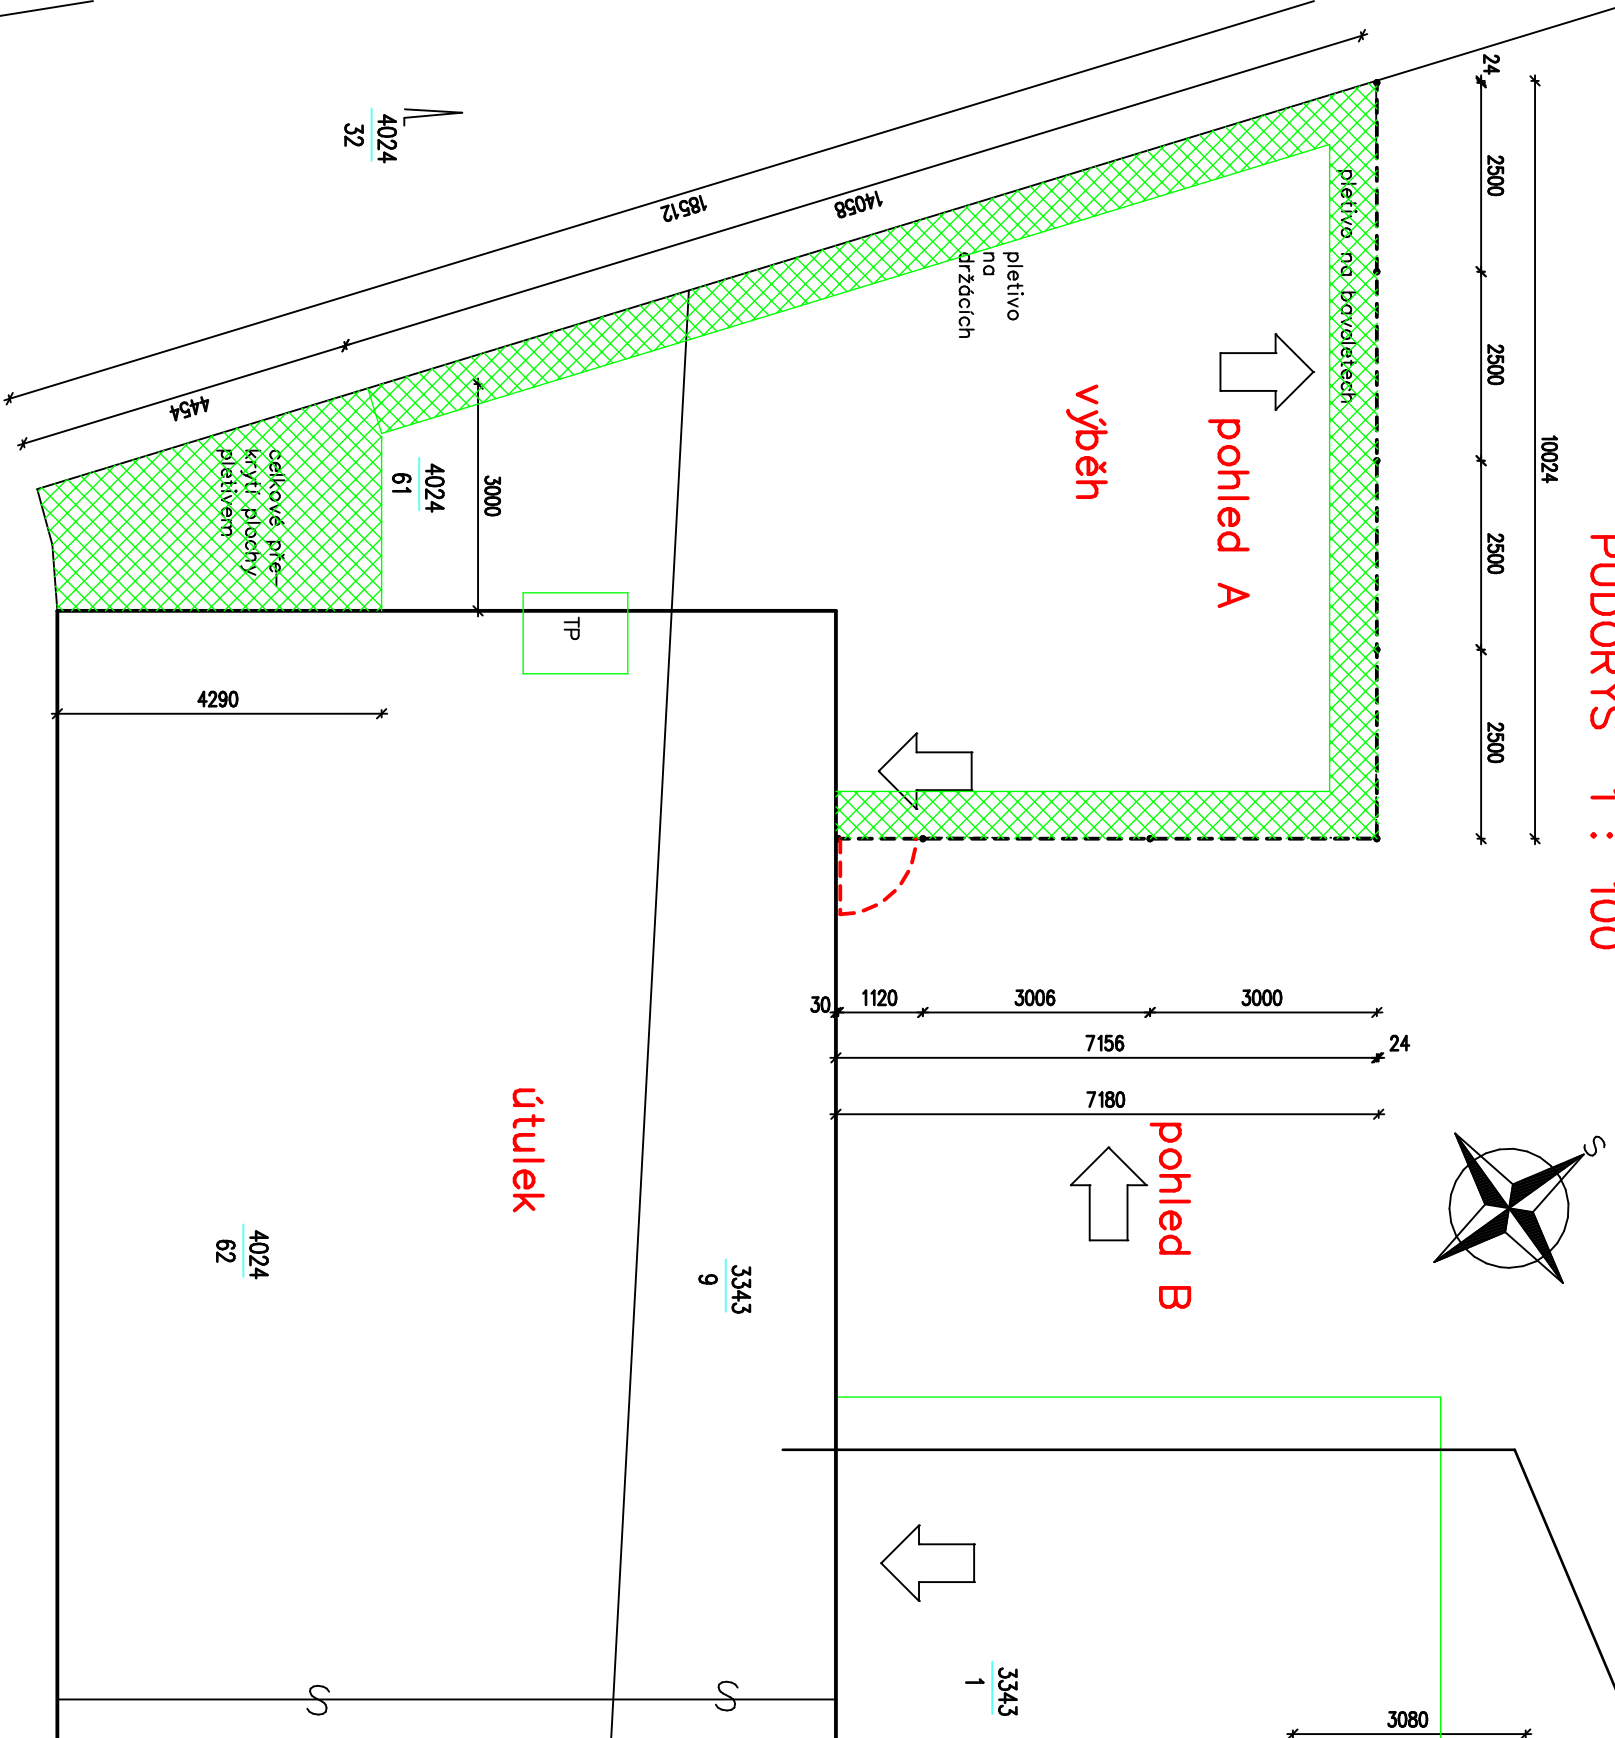

POHLED A 1 : 100

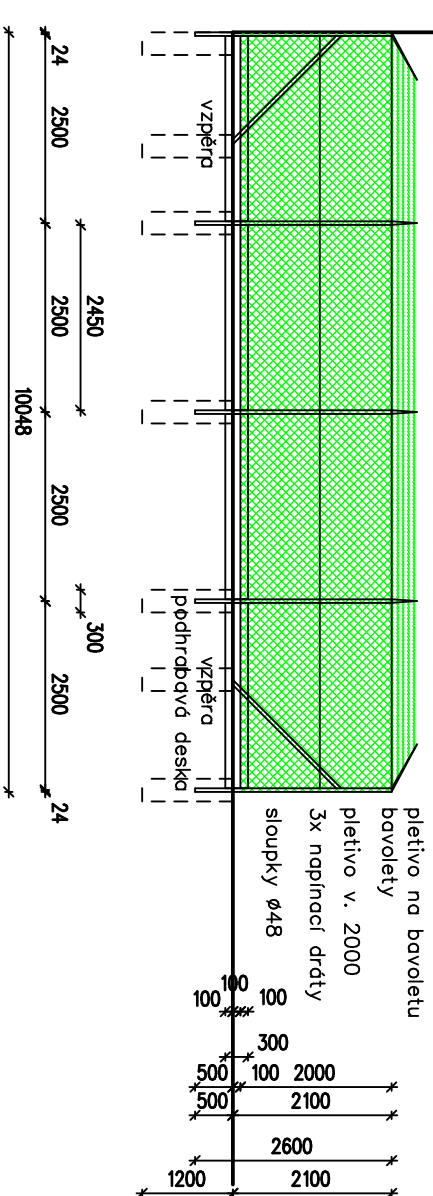

POHLED B 1 : 100



CAAD++

ODPOVĚDNÝ PROJEKTANT

Ing. Jan Schrader

stavební projekty, statika
autorizovaný inženýr pozemních staveb – 0300725

JAS

Kosmonautů 1905, 356 05 Sokolov

tel. 352 605 346, 604 757 206
schrader@volny.cz, IČO : 454 09 8111

VYPRACOVAL	Ing. Jan SCHRADER	KRESLIL	Ing. Jan SCHRADER	ÚČEL	PD ke SP
OBJEDNATEL :	Město Sokolov, Rokycanova 1929, 356 01 Sokolov			DATUM	03.2018
KRAJ :	Karlovarský	MŮ :	Sokolov	Č.ZAK.	04/18
NÁZEV AKCE	Útulek pro kočky				
	Sokolov, areál SOBYT Sokolov				
OBSAH	OPLOČENÍ VÝBĚHU – PŮDORYS A POHLEDY				Č. VÝKRESU
					7