




SEVEROVÝCHODNÍ POHLED 1 : 100

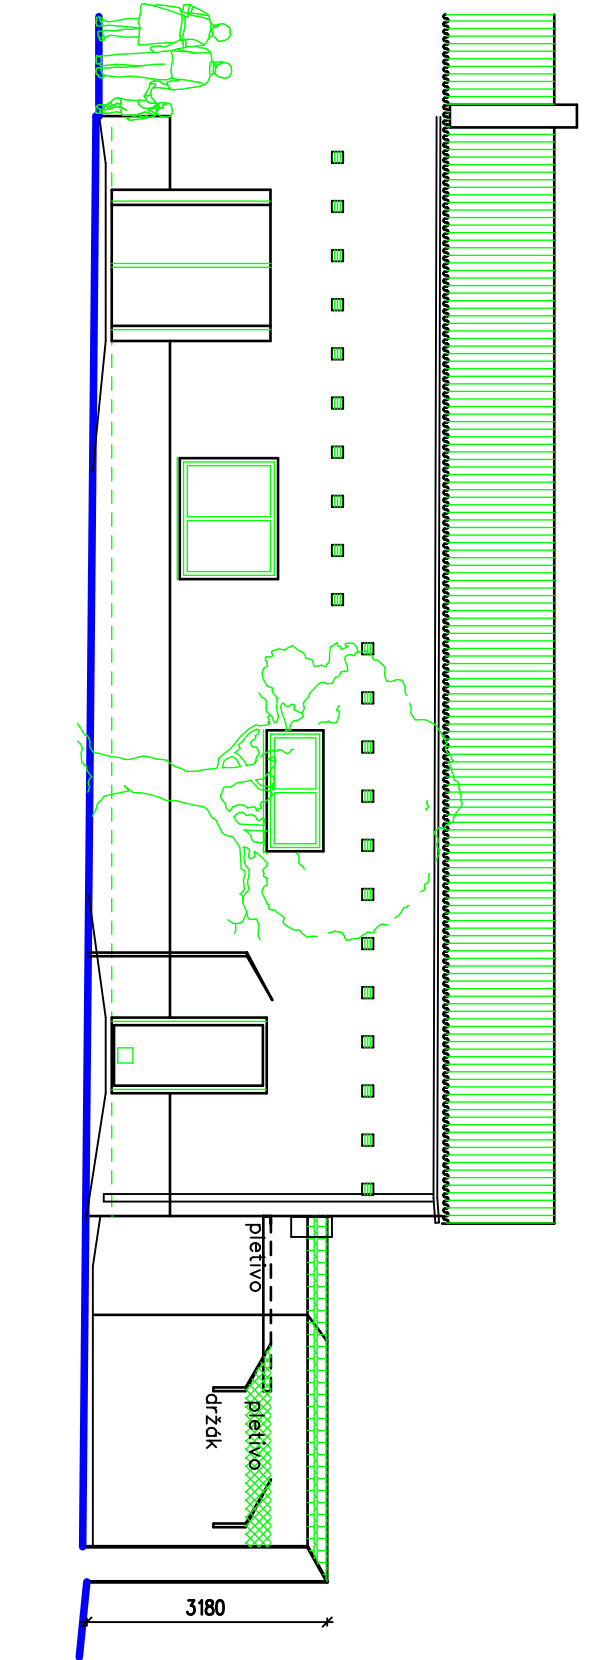

SEVEROZÁPADNÍ POHLED 1 : 100

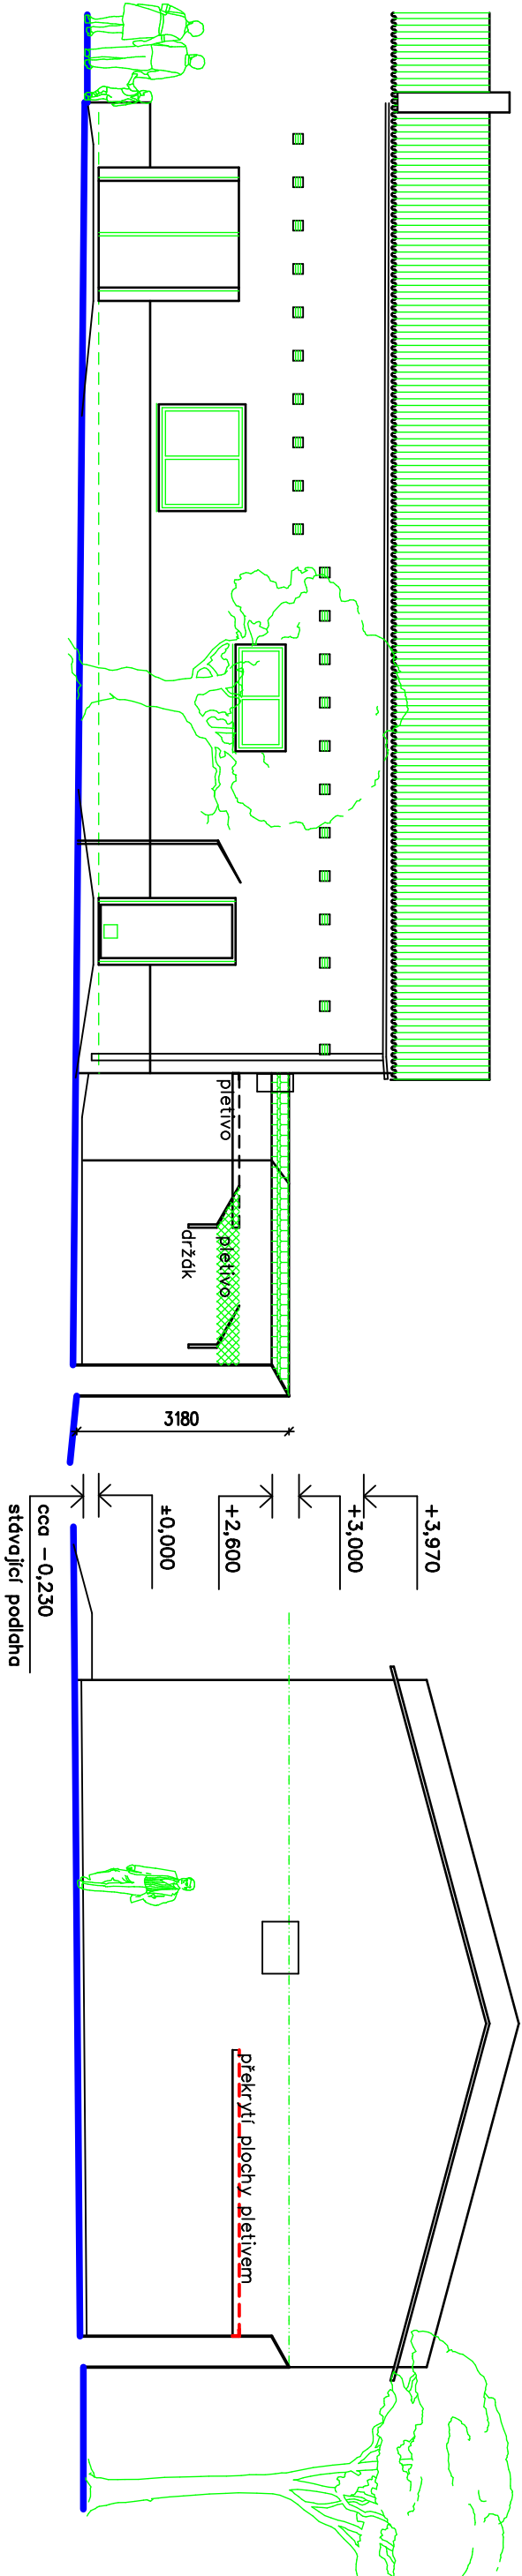

JIHOZÁPADNÍ POHLED 1 : 100

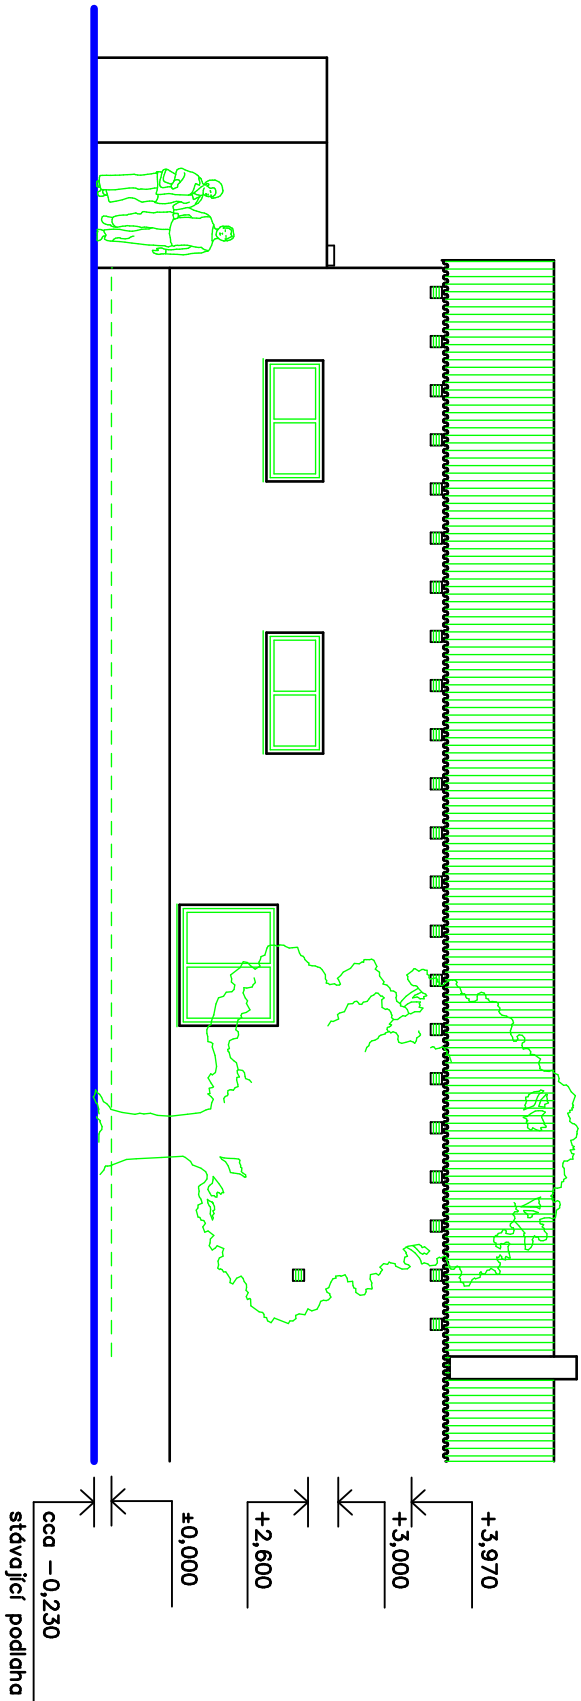

|                                       |  |         |                   |                                      |         |    |    |
|---------------------------------------|--|---------|-------------------|--------------------------------------|---------|----|----|
| ODPOVĚDNÝ PROJEKTANT                  |  |         |                   | Kosmonautů 1905, 356 05 Sokolov      |         |    |    |
| Ing. Jan Schrader                     |  |         |                   | tel. 352 605 346, 604 757 206        |         |    |    |
| stavební projekty, statika            |  |         |                   | schneider@volny.cz, IČO : 454 09 811 |         |    |    |
| autorizovaný inženýr staveb – 0300725 |  |         |                   |                                      |         |    |    |
| VYPRACOVAL                            | Ing. Jan Schrader                              | KRESLIL | Ing. Jan Schrader | ÚČEL                                 | PD      | ke | SP |
| OBJEDNATEL :                          | Město Sokolov, Rokycanova 1929, 356 01 Sokolov |         |                   | DATUM                                | 03.2018 |    |    |
| KRAJ :                                | Karlovarský                                    |         |                   | Č.ZAK.                               | 04/18   |    |    |
| NÁZEV AKCE                            | Útulek pro kočky                               |         |                   | FORMÁT                               | 2 A4    |    |    |
|                                       | Sokolov, areál SOBYT Sokolov                   |         |                   | MĚŘÍTKO                              | 1 : 100 |    |    |
| OBSAH                                 | POHLEDY  |         |                   | Č.VÝKRESU                            | 5       |    |    |

