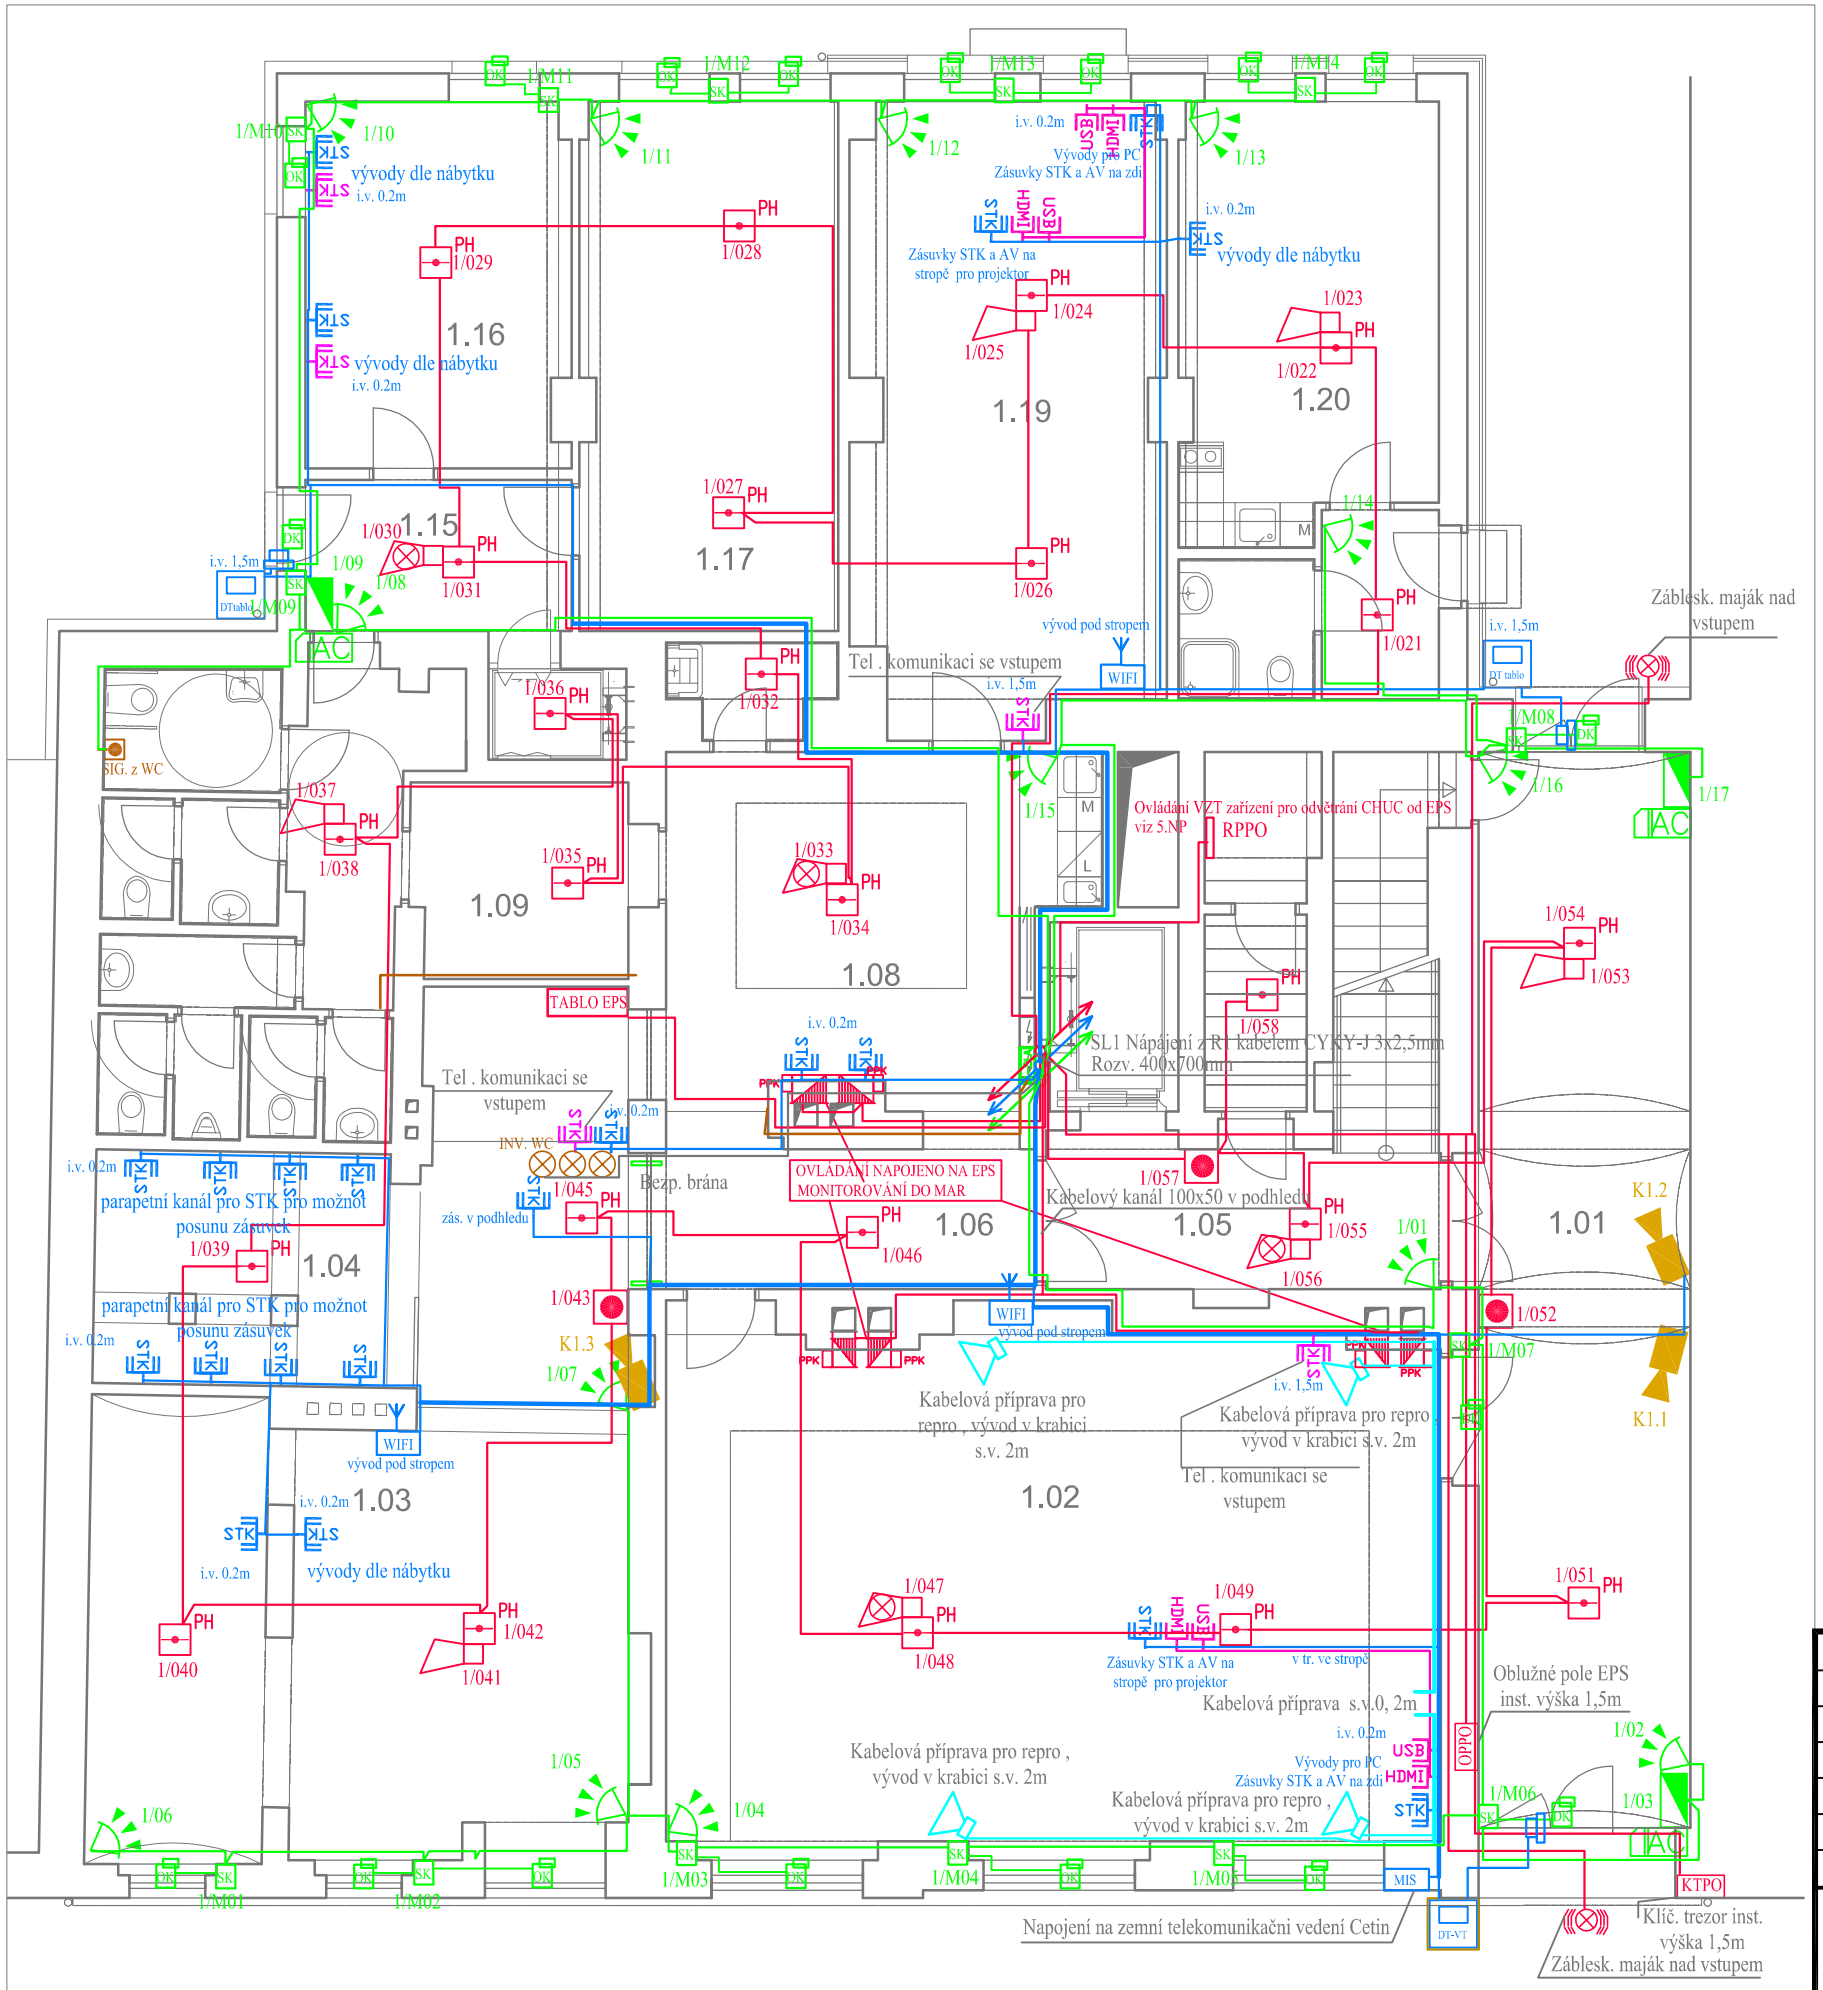

Hlav.inž.projektu	Ing. arch. O. Růžičková	Ing. arch. Olga Růžičková, Gagarinova 510/21 360 20, Karlovy Vary, tel: 605 433 631, E-mail: olgaruz@atlas.cz	Autorizace:
Vypracoval	Ing. Jan Benda	Ing. Jan Benda, Úvalská 608/10 360 09, K. Vary, tel: 737 505 582 E-mail: jenda_kv@seznam.cz	
Investor	Město Sokolov, Rokycanova 1929 , 356 01 Sokolov		
MÚ	SOKOLOV		

Akce	Městská knihovna Staré náměstí 134 a 135 35601 Sokolov	Formát	2 A4
		Datum	10/2018
		Stupeň	DPS
Objekt	D.1 SO 01 MĚSTSKÁ KNIHOVNA	Č. zakázky	01
Dílčí část	D.1.4.h Elektronické komunikace – slaboproud + D.1.4.j Měření a Regulace	Měřítko	Č.přílohy
Obsah	PŮDORYS 1.NP	1:100	SLA-02