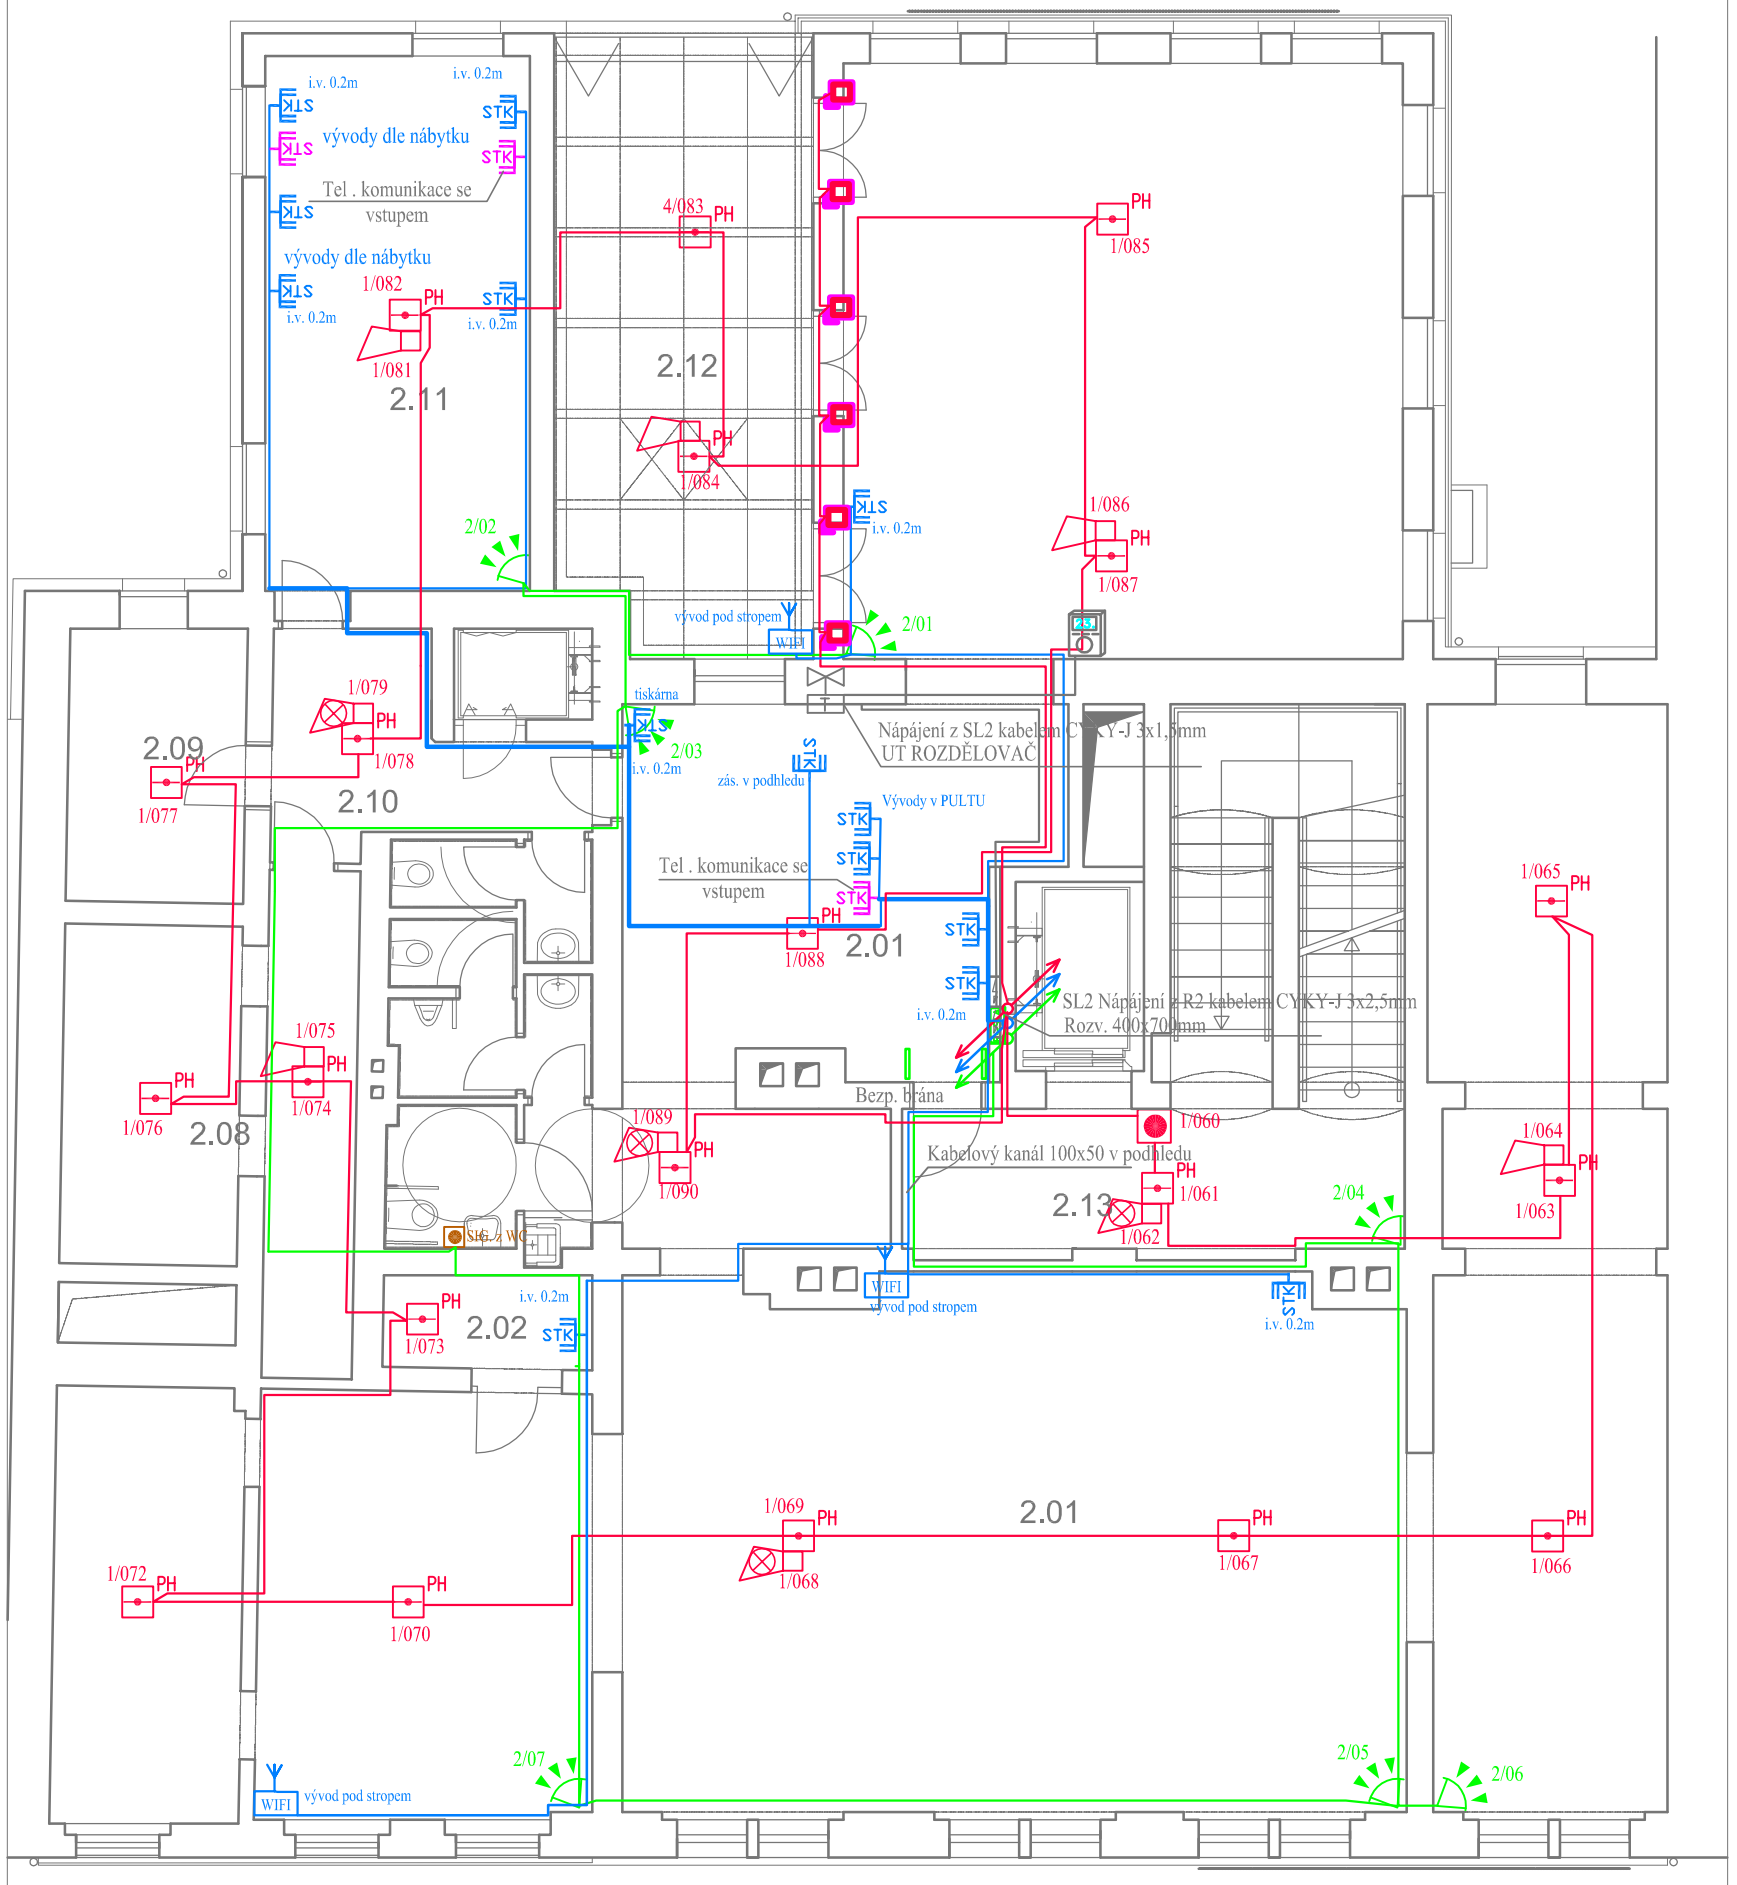

2.01	Oddělení pro dospělé
2.02	Individuální studovna
2.03	Chodba
2.04	Úklid
2.05	WC ženy
2.06	WC muži
2.07	WC personál
2.08	Sklad
2.09	Sklad
2.10	Chodba
2.11	Kancelář
2.12	Zimní zahrada
2.13	Schodiště
V01	Evak. výtah
V02	Výtah

Legenda STK:

- STK Rack 800x600 32U s vybavením
- Dvojzásuvka RJ-45 Cat5e pro telefony
- Dvojzásuvka RJ-45 Cat6
- Dvojzásuvka RJ-45 v podl. krabici
- TV zásuvka s HDMI konektorem
- komunikační USB zásuvka
- Venkovní audio tablo
- Elektro dveřní zámek 12V
- Patrový rozvaděč slaboproudu
- Kabelová příprava pro WIFI zakončení RJ45

Legenda EZS:

- Sběrnicový PIR detektor pohybu
- Dveřní/okenní zápustný magnet
- Svorkovací krabice se vstup. sběrnic. modulu
- Patrový rozvaděč SLA
- rozbočovač + oddělovač sběrnice
- ÚSTředna EZS Jablotron řada JA 100
- LCD klávesnice s čtečkou karet

Legenda ozvučení:

- Povrchový nástěnný reproduktor 100V
- Audio systém + zesilovač
- Mikrofonní stanice

LEGENDA EPS:

- ÚSTŘEDNA EPS
- POSILUJÍCÍ ZDROJ 24V
- POŽÁRNÍ HLÁSIČ OPTO-TEPELNÝ
- PŘIDRŽNÝ DVEŘNÍ MAGNET 80KG
- POŽÁRNÍ HLÁSIČ TLAČÍTKOVÝ
- VNITŘNÍ ADRESNÁ SIRÉNA S MAJÁKEM
- VNITŘNÍ ADRESNÁ SIRÉNA
- VNITŘNÍ SIRÉNA S MAJÁKEM
- NÁSTĚNNÉ OBSLUŽNÉ POLE PO
- KLÍČOVÝ TREZOR ZAPUŠTĚNÝ DO FASÁDY
- VENKOVNÍ SIGNALIZACE S MAJÁKEM

Legenda MaR:

- Rozvaděč MaR pro techn. VZT,topení,chlazení.
- Prostorový regulátorem teploty LCD
- El. pohon pro ventil topení

Legenda ZS:

- Nouzové tlačítko pro invalidu
- Nouzové signalizační světlo

Hlav.inž.projektu	Ing. arch. O. Růžičková	Ing. arch. Olga Růžičková, Gagarinova 510/21 360 20, Karlovy Vary, tel: 605 433 631, E-mail: olgaruz@atlas.cz	Autorizace:
Vypracoval	Ing. Jan Benda	Ing. Jan Benda, Úvalská 608/10 360 09, K. Vary, tel: 737 505 582 E-mail: jenda_kv@seznam.cz	
Investor	Město Sokolov, Rokycanova 1929 , 356 01 Sokolov		
MÚ	SOKOLOV		
Akce	Městská knihovna Staré náměstí 134 a 135 35601 Sokolov	Formát	2 A4
		Datum	10/2018
Objekt	D.1 SO 01 MĚSTSKÁ KNIHOVNA	Stupeň	DPS
		Č. zakázky	01
Dílčí část	D.1.4.h Elektronické komunikace – slaboproud + D.1.4.j Měření a Regulace	Měřítko	Č.přílohy
Obsah	PŮDORYS 2.NP	1:100	SLA-03