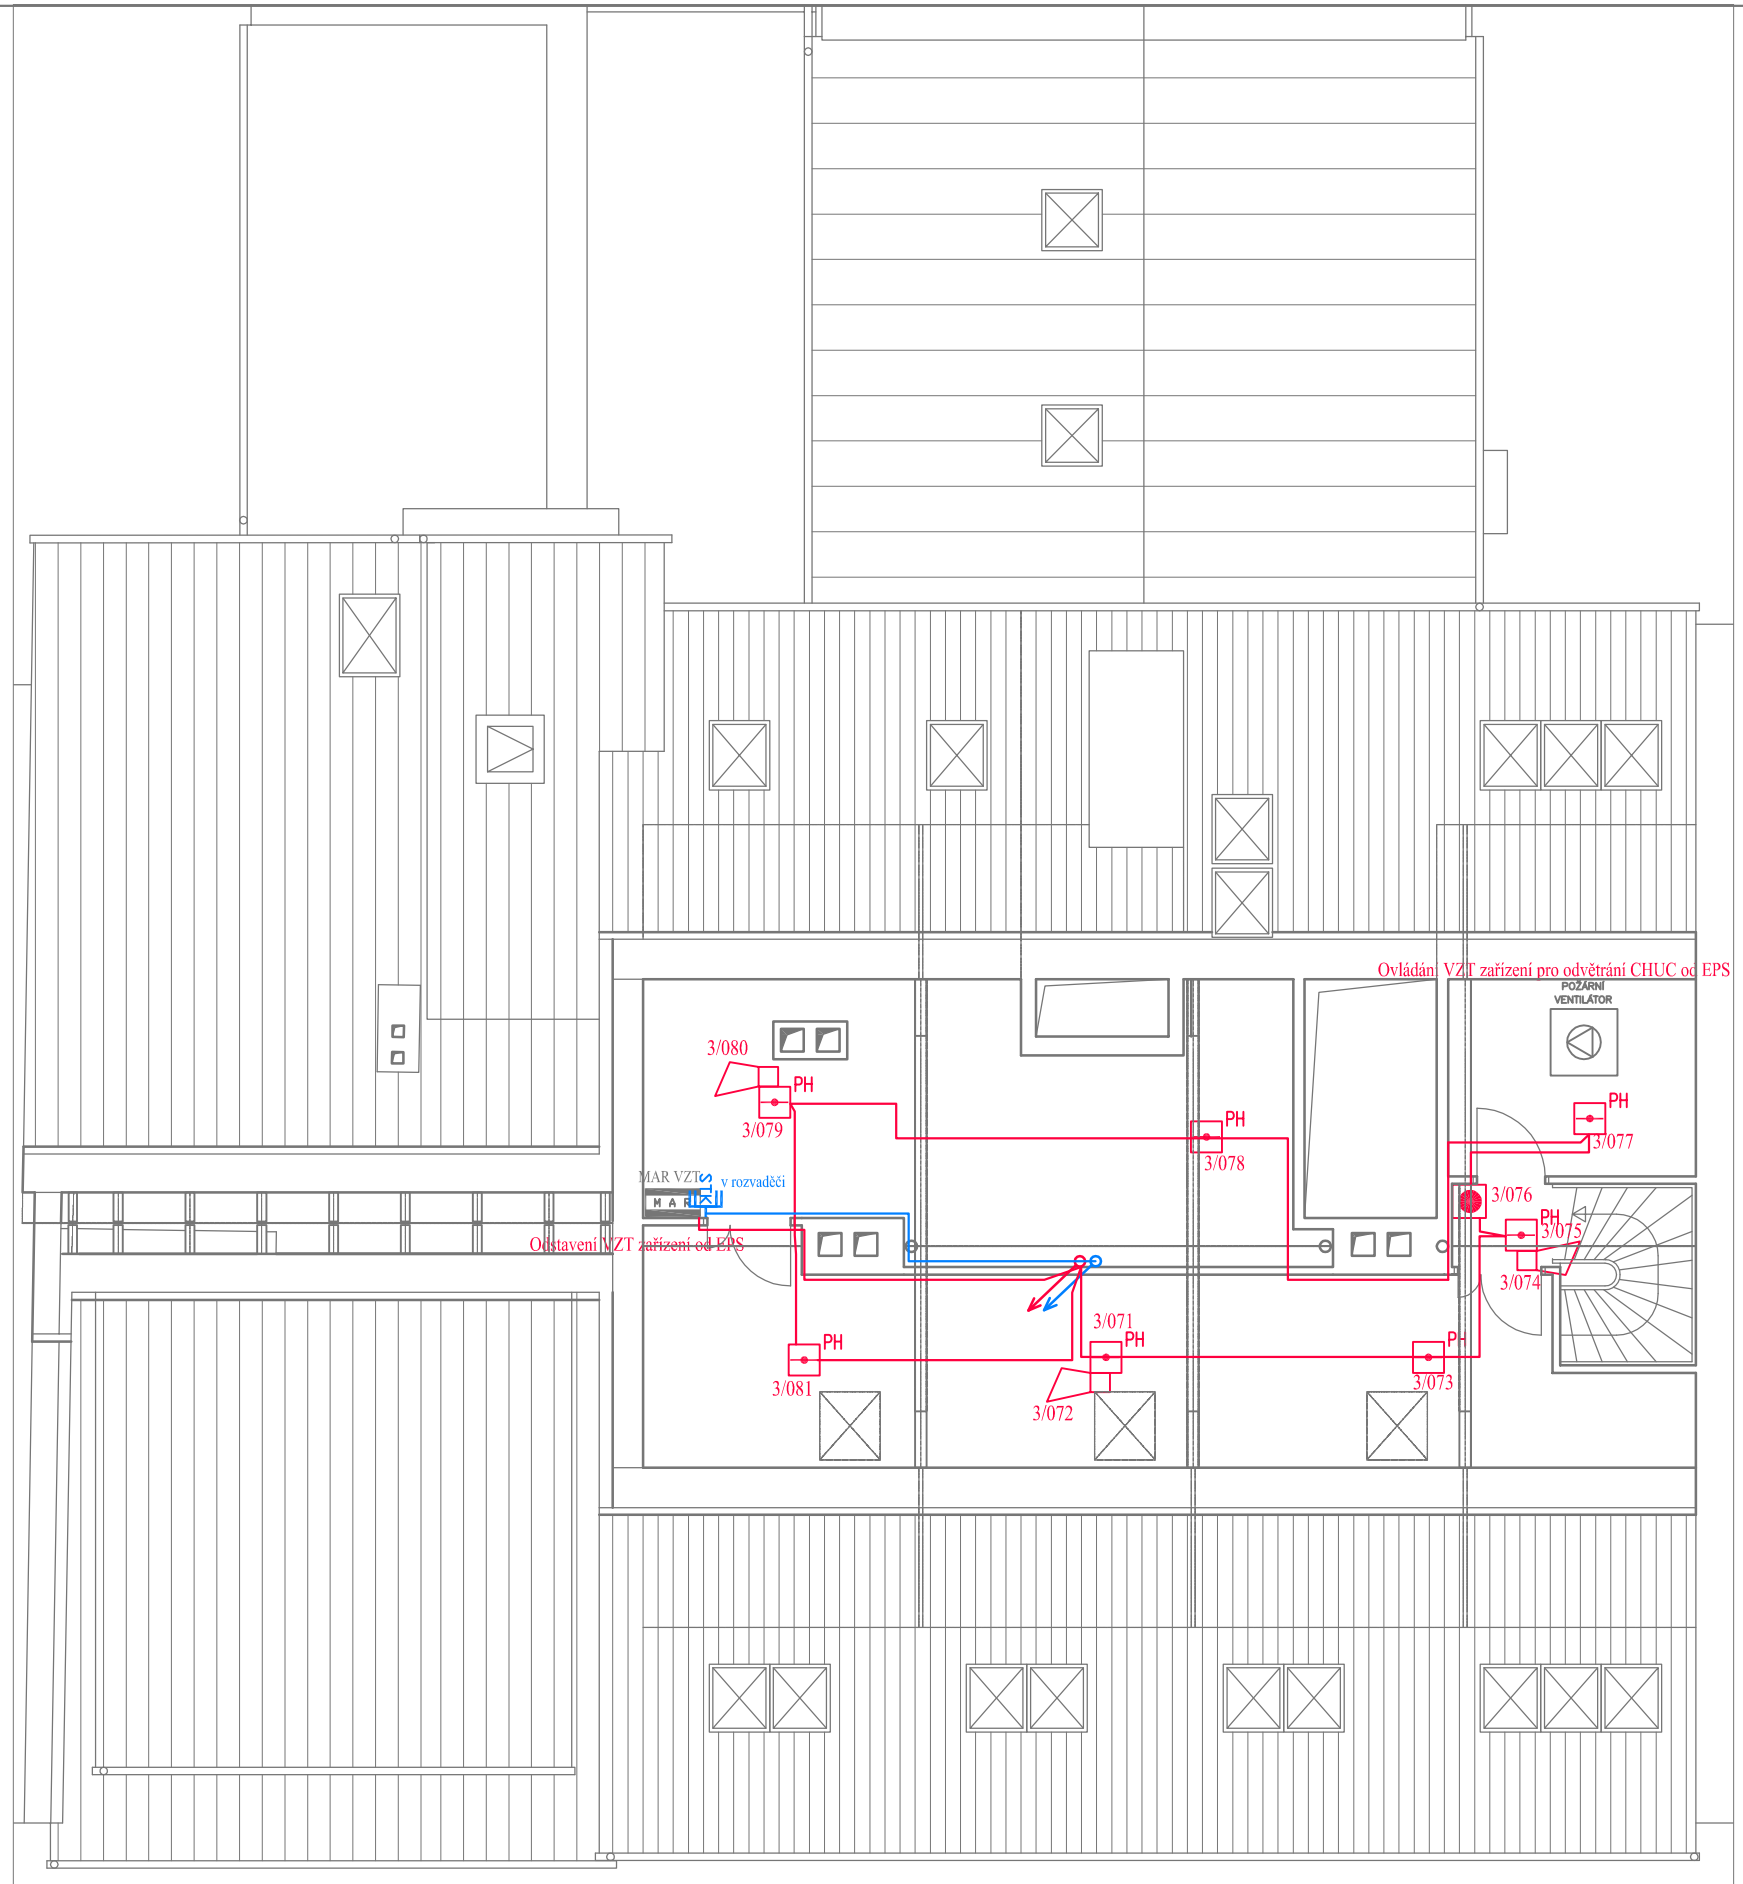

Legenda STK:

- STK Rack 800x600 32U s vybavením
- Dvojzásuvka RJ-45 Cat5e pro telefony
- Dvojzásuvka RJ-45 Cat6
- Dvojzásuvka RJ-45 v podl. krabici
- TV zásuvka s HDMI konektorem
- komunikační USB zásuvka
- Venkovní audio tablo
- Elektro dveřní zámek 12V
- Patrový rozvaděč slaboproudu
- Kabelová příprava pro WIFI zakončení RJ45

Legenda EZS:

- Sběrnicový PIR detektor pohybu
- Dveřní/okenní zápustný magnet
- Svorkovací krabice se vstup. sběrnic. modulu
- Patrový rozvaděč SLA
- rozbočovač + oddělovač sběrnice
- Ústředna EZS Jablotron řada JA 100
- LCD klávesnice s čtečkou karet

Legenda ozvučení:

- Povrchový nástěnný reproduktor 100V
- Audio systém + zesilovač
- Mikrofonní stanice

LEGENDA EPS:

- ÚSTŘEDNA EPS
- POSILUJICÍ ZDROJ 24V
- POŽÁRNÍ HLÁSIČ OPTO-TEPELNÝ
- PŘIDRŽNÝ DVEŘNÍ MAGNET 80KG
- POŽÁRNÍ HLÁSIČ TLAČÍTKOVÝ
- VNITŘNÍ ADRESNÁ SIRÉNA S MAJÁKEM
- VNITŘNÍ ADRESNÁ SIRÉNA
- VNITŘNÍ SIRÉNA S MAJÁKEM
- NÁSTĚNNÉ OBSLUŽNÉ POLE PO
- KLÍČOVÝ TREZOR ZAPUŠTĚNÝ DO FASÁDY
- VENKOVNÍ SIGNALIZACE S MAJÁKEM

Legenda MaR:

- Rozvaděč MaR pro techn. VZT,topení,chlazení.
- Prostorový regulátoren teploty LCD
- El. pohon pro ventil topení

Legenda ZS:

- Nouzové tlačítko pro invalidu
- Nouzové signalizační světlo

Hlav.inž.projektu	Ing. arch. O. Růžičková	Ing. arch. Olga Růžičková, Gagarinova 510/21 360 20, Karlovy Vary, tel: 605 433 631, E-mail: olgaruz@atlas.cz	Autorizace:
Vypracoval	Ing. Jan Benda	Ing. Jan Benda, Úvalská 608/10 360 09, K. Vary, tel: 737 505 582 E-mail: jenda_kv@seznam.cz	
Investor	Město Sokolov, Rokycanova 1929 , 356 01 Sokolov		
MÚ	SOKOLOV		
Akce	**Městská knihovna** Staré náměstí 134 a 135 35601 Sokolov	**Formát**	2 A4
		Datum	10/2018
		Stupeň	DPS
Objekt	D.1 SO 01 MĚSTSKÁ KNIHOVNA	**Č. zakázky**	01
Dílčí část	D.1.4.h Elektronické komunikace – slaboproud + D.1.4.j Měření a Regulace	**Měřítko**	**Č.přílohy**
Obsah	**PŮDORYS 5.NP**	1:100	SLA-06